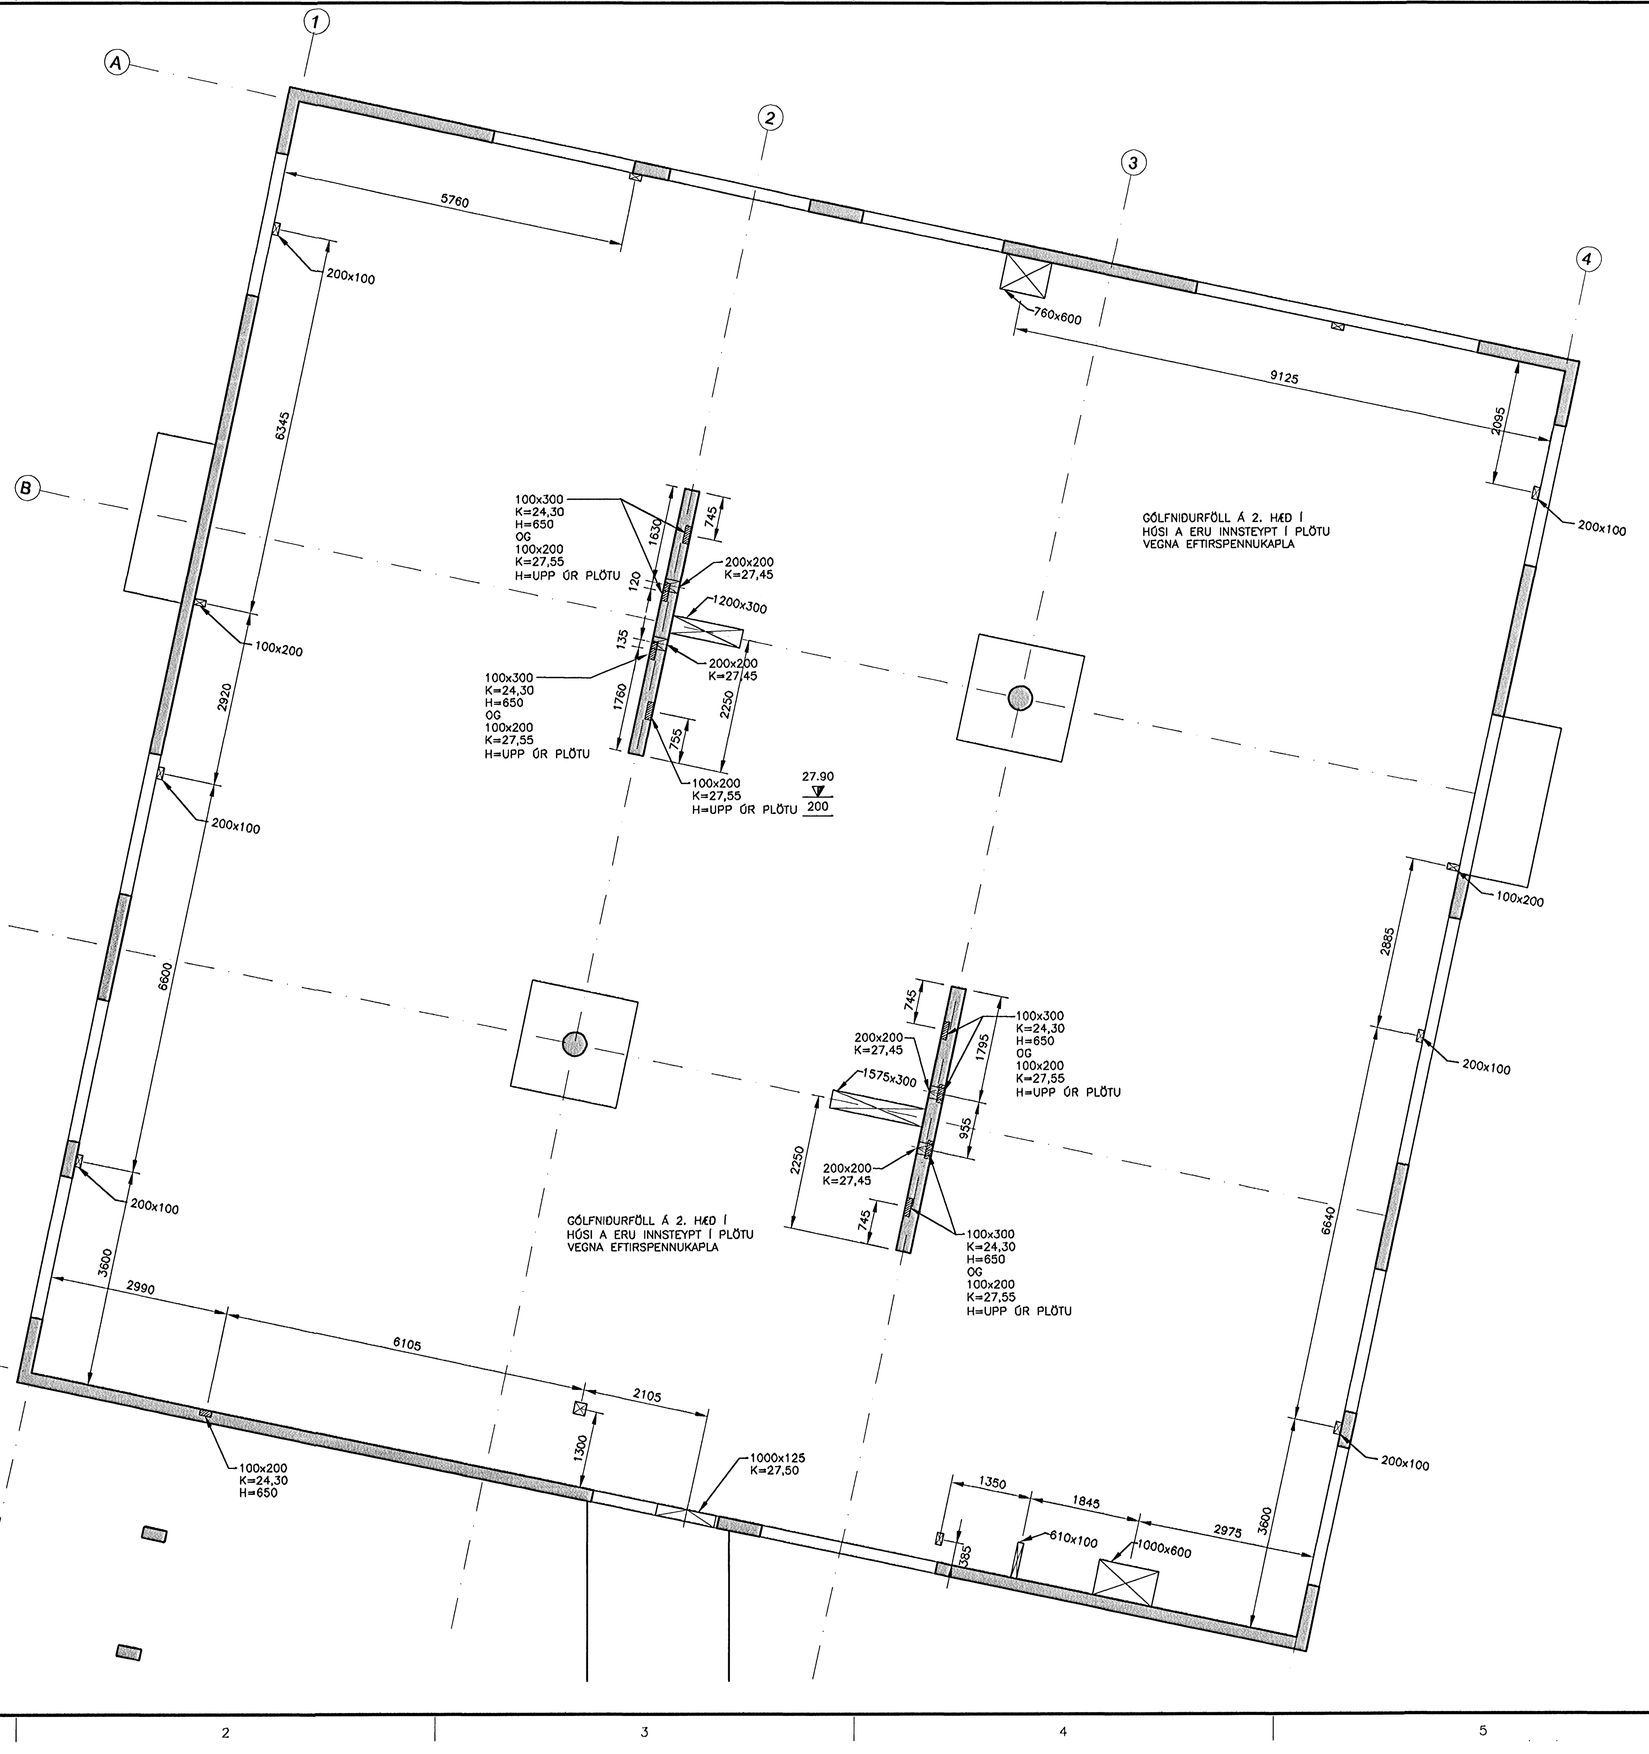

ÚTGÁFUFERILL

NÚMER:	DAGS:	SKÝRINGAR:	HANNAÐ:
B1	03.08.2005	BYGGINGARTEIKNING	PB/PG/BIO

DAGS. UNDIRSKRIFTAR: NAFN OG KT. SAMREMINGARHÖNNUÐAR:

UNDIRSKRIFT SAMREMINGARHÖNNUÐAR:

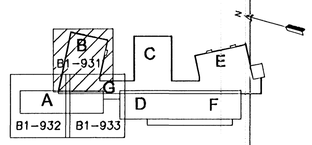

LYKILMYND

SKÝRINGAR:

A x B	B / A	MERKIR GAT Í PLÖTU STÆRÐ Amm x Bmm
A x B K=10,00 H=1000		" RAUF Í SÖKKUL EÐA VEGG Amm DJÚPA OG Bmm BREIÐA NEÐRI BRÚN Í KÓTA 10,00m OG HÆÐ 1000mm
A x B K=10,00		" GAT Í SÖKKUL EÐA VEGG, Amm BREITT OG Bmm Á HÆÐ NEÐRI BRÚN Í KÓTA 10,00m
VL		" AÐ GAT SÉ FAST VIÐ LOFT

ÖLL ÓNEFND MÁL ERU Í mm

02 SEPT. 2005

MKV. 1

0 1000 2000 3000 4000 5000

1:50 (Í A1) mm

ÖLL AFNOT OG AFRITUN TEIKNINGAR, AÐ HLUTA EÐA HEILD, ER HÁÐ SKRIFLEGU LEYFI HÖFUNDA.

1 HÖNNUN
GRENSÁSVEGI 1 108 REYKJAVÍK SÍMI: 510 4000 FAX: 510 4001
VEFFANG: www.honnun.is NETFANG: honnun@honnun.is

HEITI VERKS:

HRAUNVALLASKÓLI
DREKAVELLIR 9, HAFNARFIRÐI

HEITI TEIKNINGAR:

GATAPLAN:
2. HÆÐ, GRUNNMYND
VEGGIR OG LOFTPLATA

MÆLT:	TEIKNAÐ: LS	GEYMSLUNÚMER:	VNR: 3.151.218
HANNAÐ: PG/BIO/PB	YFIRFARIÐ: JGG	MKV: 1:50	NR. TEIKNINGAR: B1-931
DAGS. UNDIRSKRIFTAR: 03.08.05	NAFN OG KT. HÖNNUÐAR: HÖNNUN hf 430572-0169		
UNDIRSKRIFT HÖNNUÐAR: Jóhann G. Stefánsson Kt. 110658-6489			ÚTGÁFA: B1