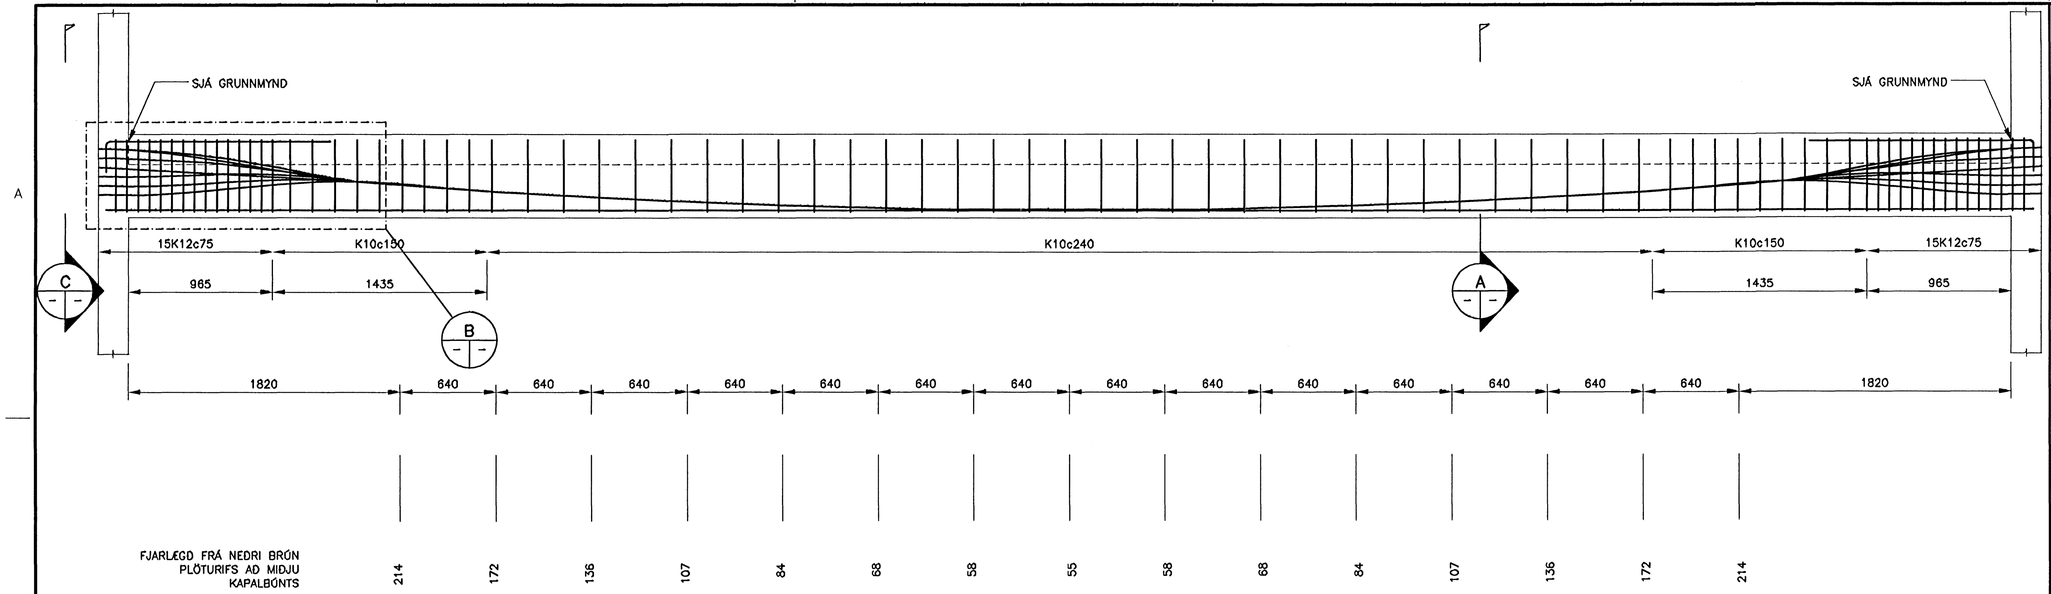

R1 OG R2– ÁSÝND PLÖTURIFA OG KAPALLEGA HORFT FRÁ SUÐRI TIL NORÐURS
MKV. 1

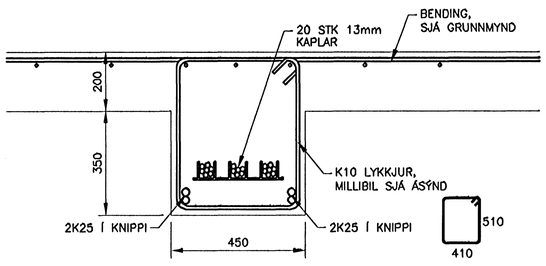

PLÖTURIF 1

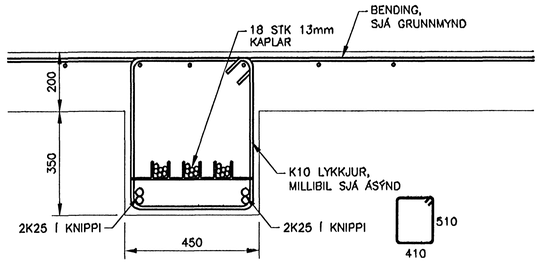

PLÖTURIF 2

A SNIÐ MKV. 2

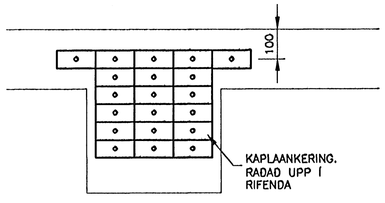

PLÖTURIF 1

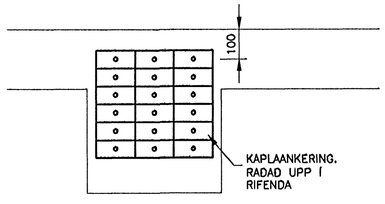

PLÖTURIF 2

C SNIÐ MKV. 2

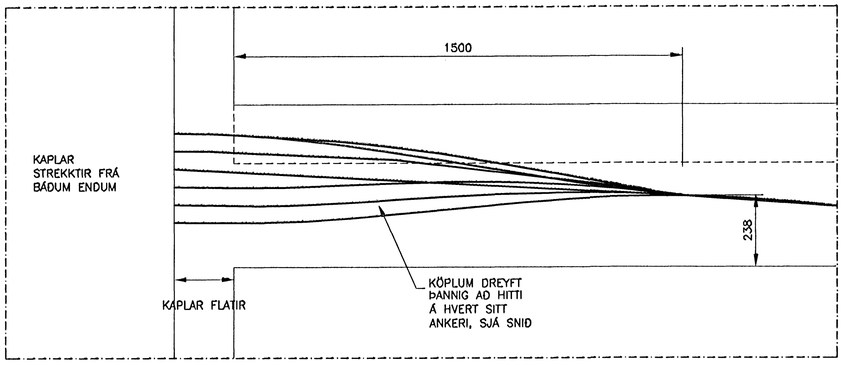

B DEILI MKV. 2

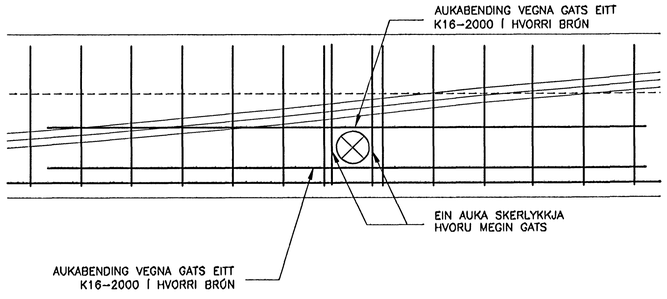

DÆMIGERÐUR FRÁGANGUR KRINGUM GÖT
MKV. 2

ÚTGÁFUFERILL

NÚMER:	DAGS:	SKÝRINGAR:	HANNAÐ:
B1	03.08.2005	BYGGINGARTEIKNING	PG

DAGS. UNDIRSKRIFTAR: | NAFN OG KT. SAMRÆMINGARHÖNNUÐAR:

UNDIRSKRIFT SAMRÆMINGARHÖNNUÐAR:

BYGGINGARFULLTRÚI HAFNARFJARÐAR
Móttekið
07 SEPT 2005

MKV. 1
0 500 1000 1500 2000
1:20 (Í A1) mm

MKV. 2
0 200 400 600 800 1000
1:10 (Í A1) mm

ÖLL AFNOT OG AFRITUN TEIKNINGAR, AÐ HLUTA EÐA HEILD, ER HÁÐ SKRIFLEGU LEYFI HÖFUNDA.

HÖNNUN
GRENSÁSVEGI 1 108 REYKJAVÍK SÍMI: 510 4000 FAX: 510 4001
VEFFANG: www.honnun.is NETFANG: honnun@honnun.is

HEITI VERKS:
HRAUNVALLASKÓLI
DREKAVELLIR 9, HAFNARFIRÐI

HEITI TEIKNINGAR:
BURÐARVIRKI;
EFTIRSPENNT PLÖTURIF
R1 OG R2

MÆLT:	TEIKNAÐ: LS	GEYMSLUNÚMER:	VNR: 3.151.218
HANNAÐ: PG	YFIRFARIÐ: JGG	MKV: 1:50	NR. TEIKNINGAR: B1-525
DAGS. UNDIRSKRIFTAR: 03.08.05	NAFN OG KT. HÖNNUÐAR: HÖNNUN hf 430572-0169		
UNDIRSKRIFT HÖNNUÐAR: Ludvig Stefánsson Kt. 110658-6489			ÚTGÁFA: B1