



21 SNID  
122 522 MKV. 1  
123  
132  
133

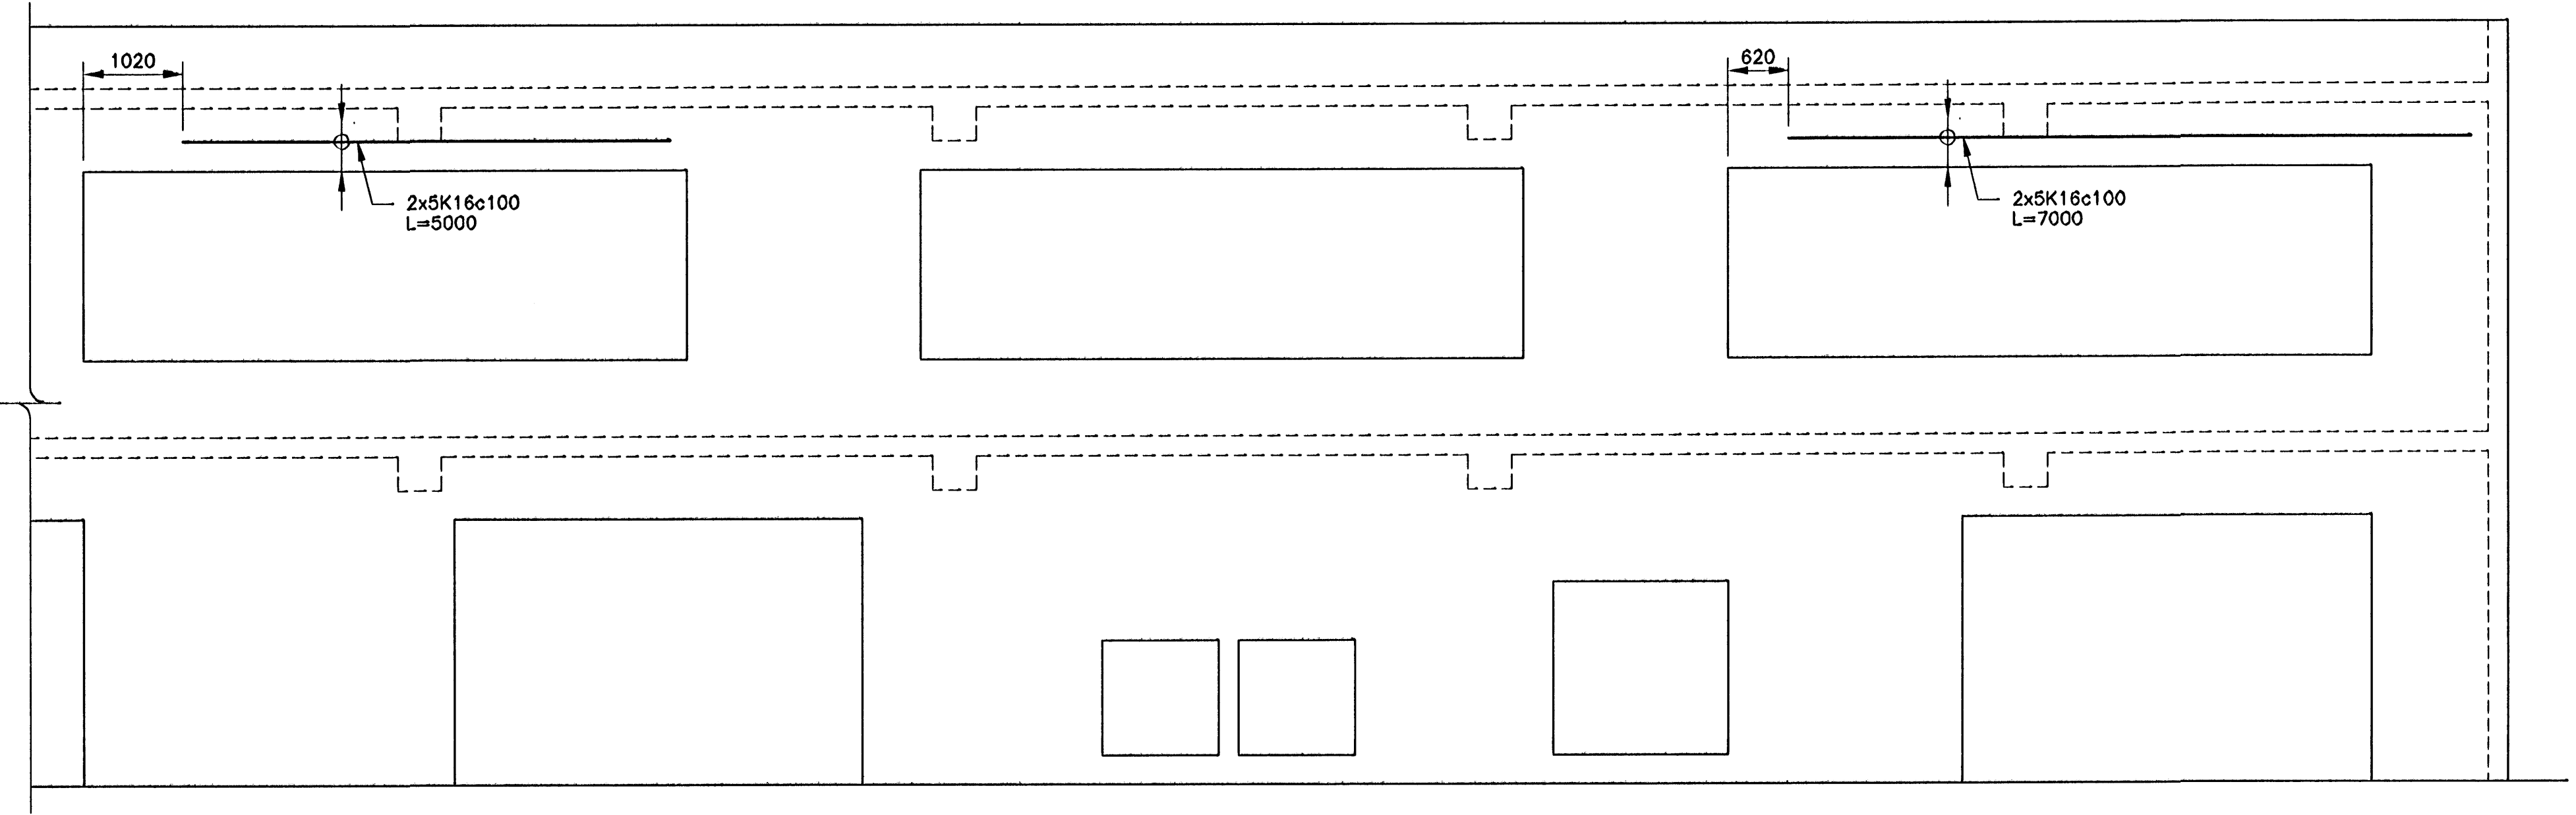

21 SNID  
122 522 MKV. 1  
123  
132  
133



ÓTGAUFERILL			
NGMÉR:	DAGS:	SKÝRINGAR:	HANNAÐ:
B1	03.08.2005	BYGGINGARTEIKNING	PG

DAGS. UNDRISKRIFTAR: NAFN OG KT. SAMRÆMINGARHÖNNUNAR:  
UNDRISKRIFT SAMRÆMINGARHÖNNUNAR: *[Signature]*

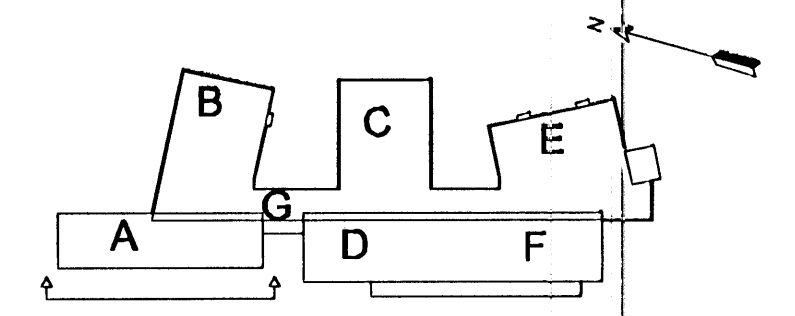

**SKÝRINGAR:**

- Á SNIDI 21 ERU ADEINS SÝND AUKAJÁRN Í VEGG LÁRÉTT GRUNNBENDING VERÐUR HÉR:
  - K12c200 HH LÓDRÉTT
  - K12c200 HH LÁRÉTT
- SJÁ EINNIG SNID D09, D10 OG D11 Á TEIKNINGU B1-004 FYRIR ALMENNAN FRÁGANG KRINGUM OP
- 3 S-TÁKNAR SÓLUNÓMER, JÁRNENDING SJÁ TEIKN B1-523

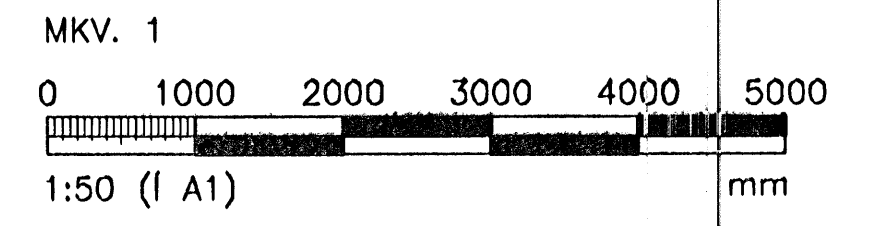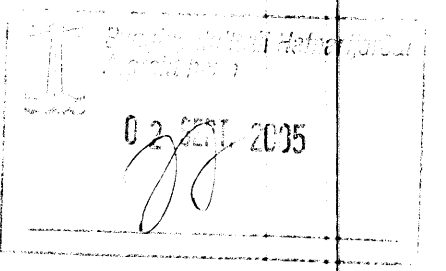

ÖLL AFNOT OG AFTRUN TEIKNINGAR, AD HEUTA EDA HEILD, ER HÁÐ SÍKIFLEGG LEYFI HÖFUNDAR.

**HÖNNUN**  
GRENSÁSVEGI 1 108 REYKJAVÍK SÍMI: 510 4000 FAX: 510 4001  
VEFFANG: www.honnun.is NETFANG: honnun@honnun.is

HEITI VERKS:  
**HRAUNVALLASKÓLI**  
DREKAVELLIR 9, HAFNARFIRÐI

HEITI TEIKNINGAR:  
**BURDARVIRKI;**  
1. TIL 2. HÆÐ  
SÉRMYNDIR, SÓLUR OG VEGGIR

MÉLT:	TEIKNAR:	GEYMSLUNÓMER:	NR:
HANNAÐ:	YFIRFARIR:	MKV:	TEIKNINGAR:
DAGS. UNDRISKRIFTAR:	NAFN OG KT. HÖNNUNAR:	430572-0169	<b>B1-522</b>
UNDRISKRIFT HÖNNUNAR:	HÖNNUN KT. 110658-6489	STJÓFA:	B1