




GRUNNMYND  
MKV. 1

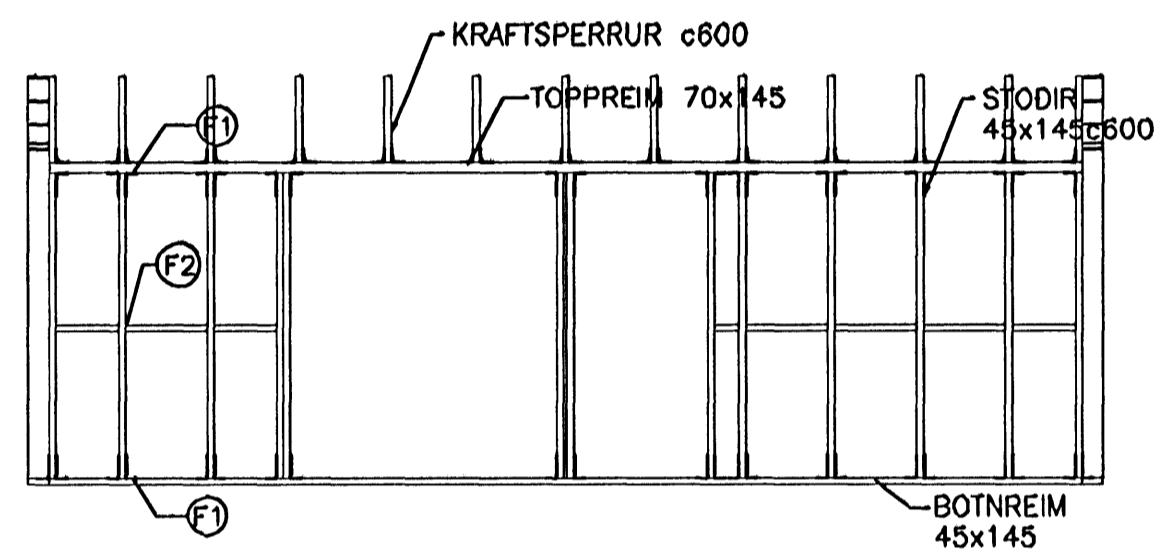


01 ÁSÝND  
MKV. 1

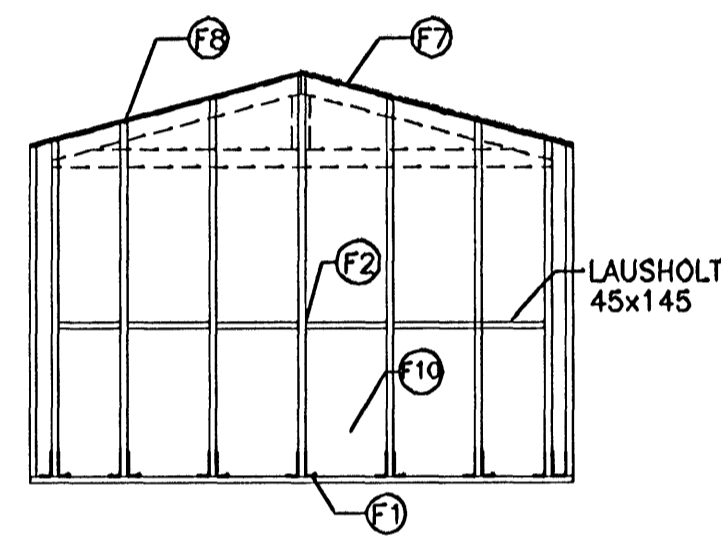

02 ÁSÝND  
MKV. 1

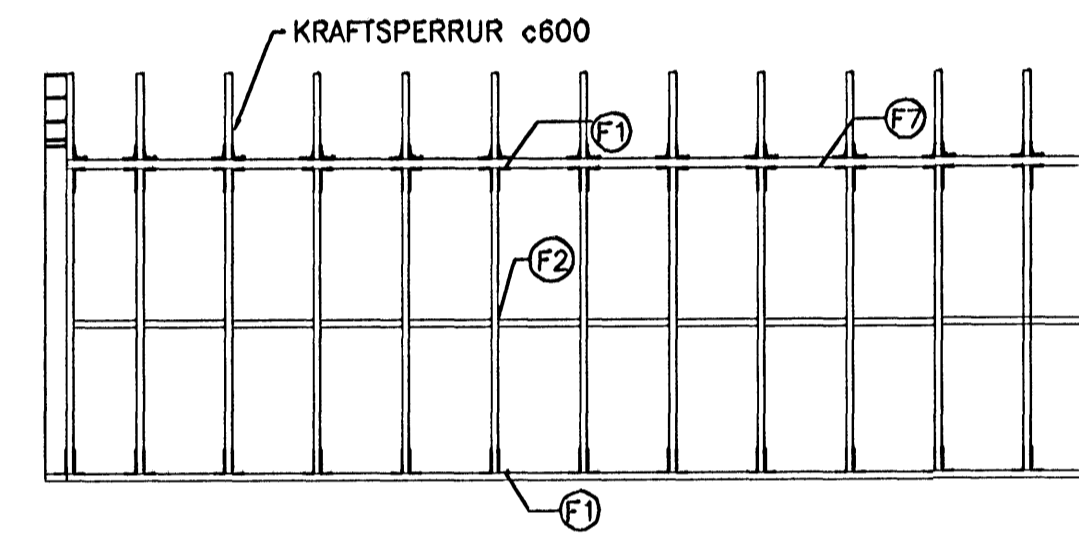

03 ÁSÝND  
MKV. 1

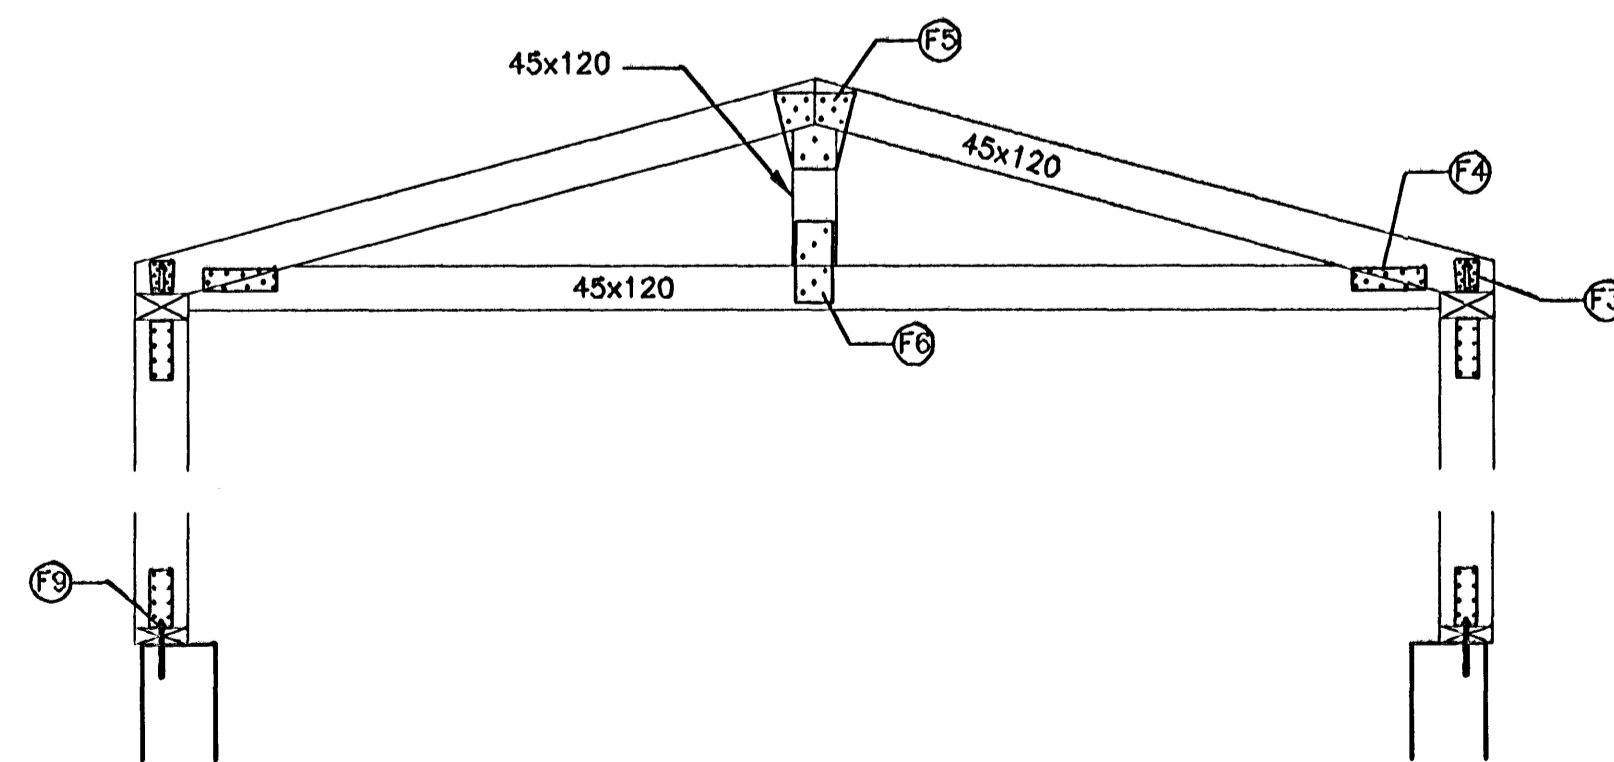


04 SNID  
MKV. 2

SKÝRINGAR:

- F1 BMF60416 VINKILL HVORU MEGIN VID STOD. FESTUR MED 7K40/40 Í REIM OG 6K40/40 Í STOD.
- F2 LAUSHOLT SKRÓFAD MED 2+2 5.0X120 SKRÓFUM OFAN Í LAUSHOLT OG INN Í STOD. SKRÓFAD UNDIR 30° HÖRNI.
- F3 BMF90 VINKILL MED STYRKINGU HVORU MEGIN SPERRU. FESTUR MED 6K40/40 Í SPERRU OG 8K40/40 Í STOD.
- F4 PLATA SKRÓFUÐ MED 5+5 5.0X100 SKRÓFUM INN Í SPERRU.
- F5 PLATA FEST MED 5K40/40 Í HVORA SPERRU OG 3K40/40 Í STOD Í ÞAKVIRKI.
- F6 PLATA FEST MED 3K40/40 Í STOD OG 3K40/40 Í ÞITA.
- F7 21mm KRÖSSVIÐUR SKRÓFADUR NIÐUR Á SPERRUR MED 5.0X50 SKRÓFUM c200.
- F8 2 STK 5x120 SKRÓFUR Í GEGNUM SPERRU OG INN Í STOD.
- F9 M12 MÚRBOLTI c900
- F10 HÓSID KLÆTT MED 11mm OSB PLÖTUM SKRÓFADAR MED 5.0X50 SKRÓFUM c200

ÓTGAFUFERILL			
NÚMÉR:	DAGS:	SKÝRINGAR:	HANNAÐ:
B1	03.08.2005	BYGGINGARTEIKNING	PG
DAGS. UNDRISKRIFAR:		NAFN OG KT. SAMRÆMINGARHÖNNUÐAR:	
UNDRISKRIFT SAMRÆMINGARHÖNNUÐAR: <i>Stef</i>			

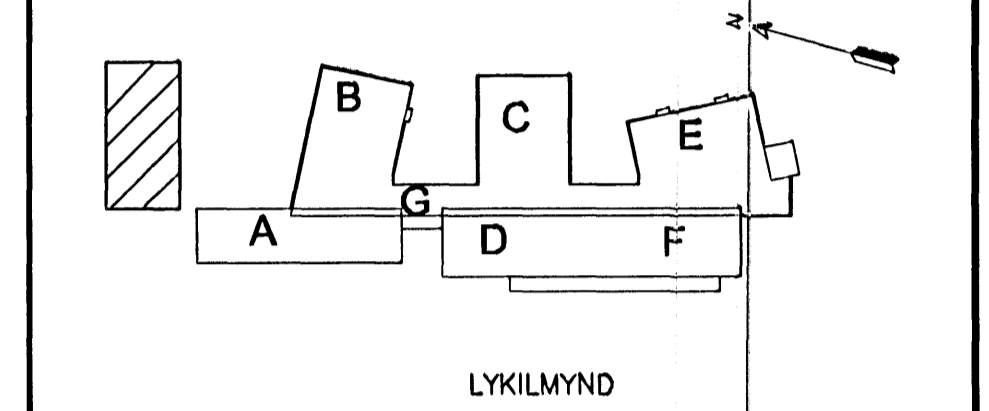

MKV.1

MKV.2

ÖLL AFNOT OG AFRIÐUM TEIKNINGAR, AD HLUTA EDA HELD, ER HÁÐ SKRIFESGU LEYFI HÖFUNDA.

**HÖNNUN**  
GRENSÁSVEGI 1 108 REYKJAVÍK SIMI: 510 4000 FAX: 510 4001  
VEFFANG: www.honnun.is NETFANG: honnun@honnun.is

HEITI VERKS:  
**HRAUNVALLASKÓLI  
DREKAVELLIR 9, HAFNARFIRÐI**

HEITI TEIKNINGAR:  
BURDARVIRKI:  
GEYMSLUHÚS  
GRUNNMYND OG ÁSÝND

MÉLT:	TEIKNAD:	GEYMSLUNUMER:	VNR:
	PG		3.151.218
HANNAÐ:	YFRFARID:	MKV:	NR. TEIKNINGAR:
PG	JGG		
DAGS. UNDRISKRIFAR:	NAFN OG KT. HÖNNUÐAR:		<b>B1-406</b>
<i>Stef</i>	HÖNNUN hf	430572-0189	
UNDRISKRIFT HÖNNUÐAR:	NAFN OG KT. HÖNNUÐAR:	ÓTGAFU:	
<i>Stef</i>	HÖNNUN hf	B1	