



SKÝRINGAR:
 1. Í STAD VINKILS MÁ BEYGJA LÁRÉTT VEGGJÄRN MED 90° BEYGJU


D01 DÆMIGERÐ JÄRNBENDING Í VEGG – LÁRÉTT SNID
 MKV. 1

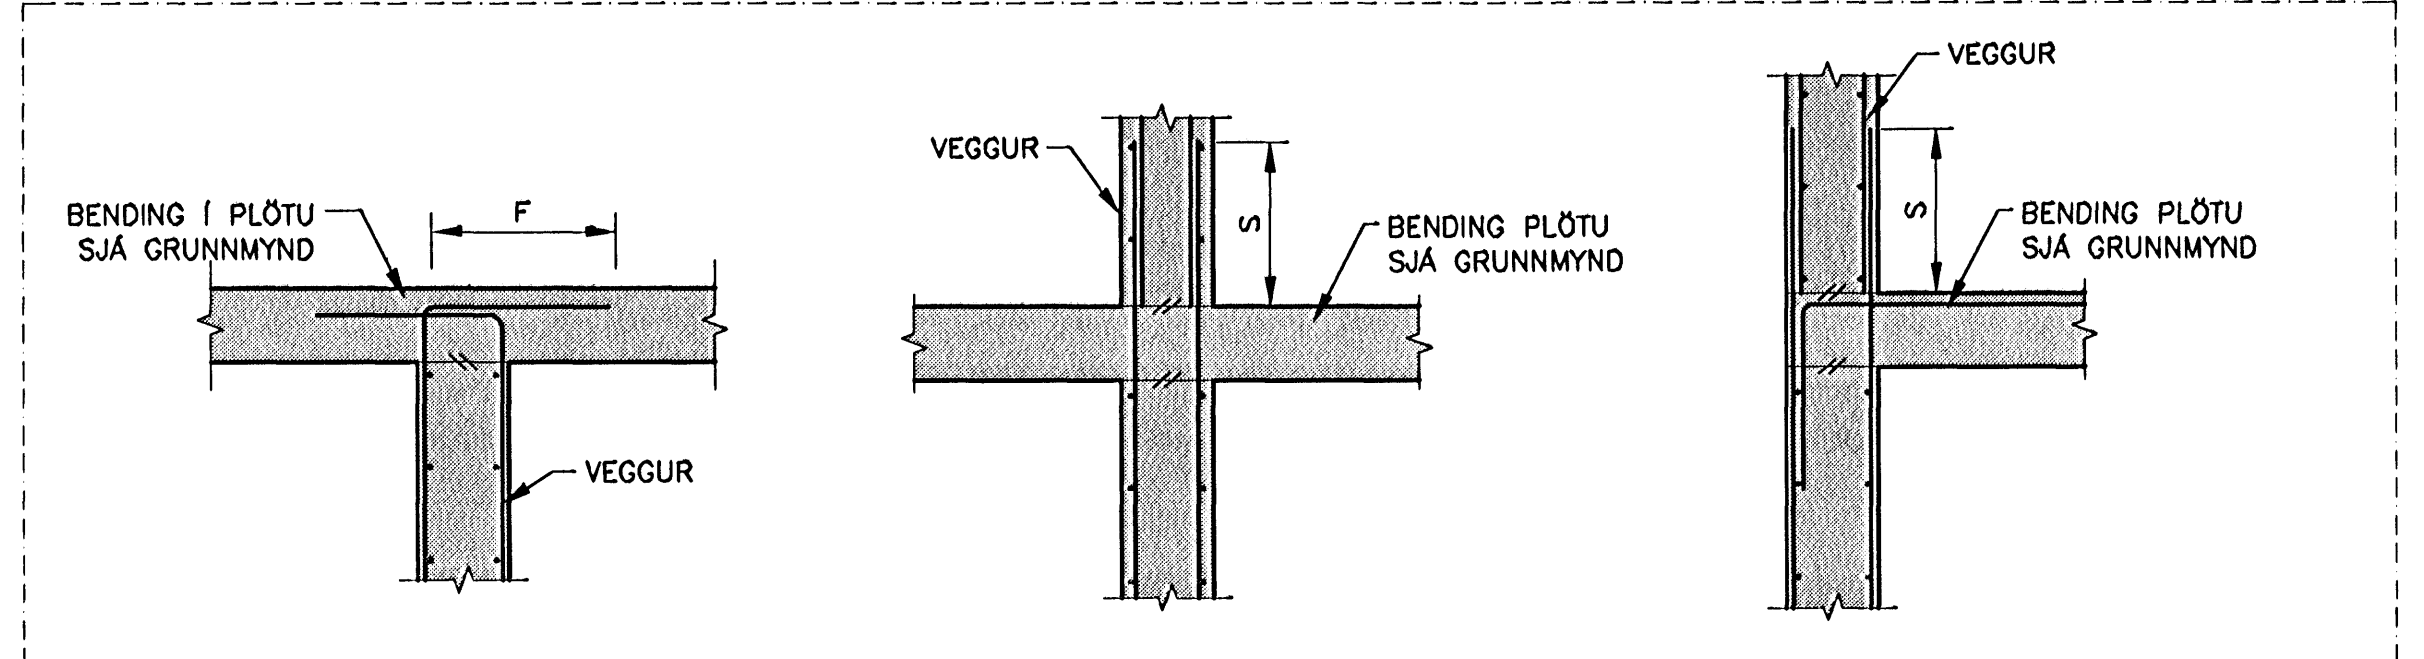


D02 DÆMIGERÐ JÄRNBENDING Í SAMSEYPTUM VEGGJA OG PLATNA – LÓDRÉTT SNID
 MKV. 1

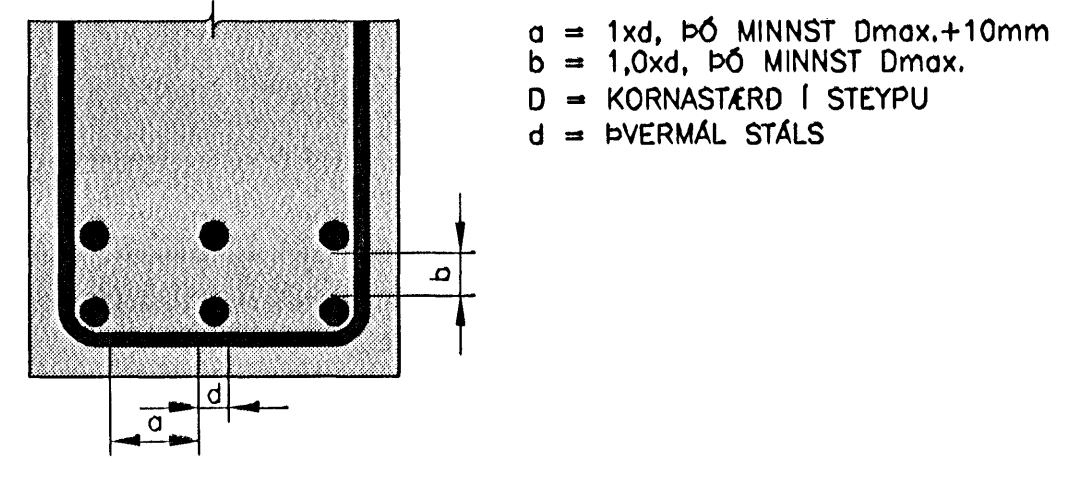


D03 MILLIBIL JÄRNA Í BITUM
 MKV. 1

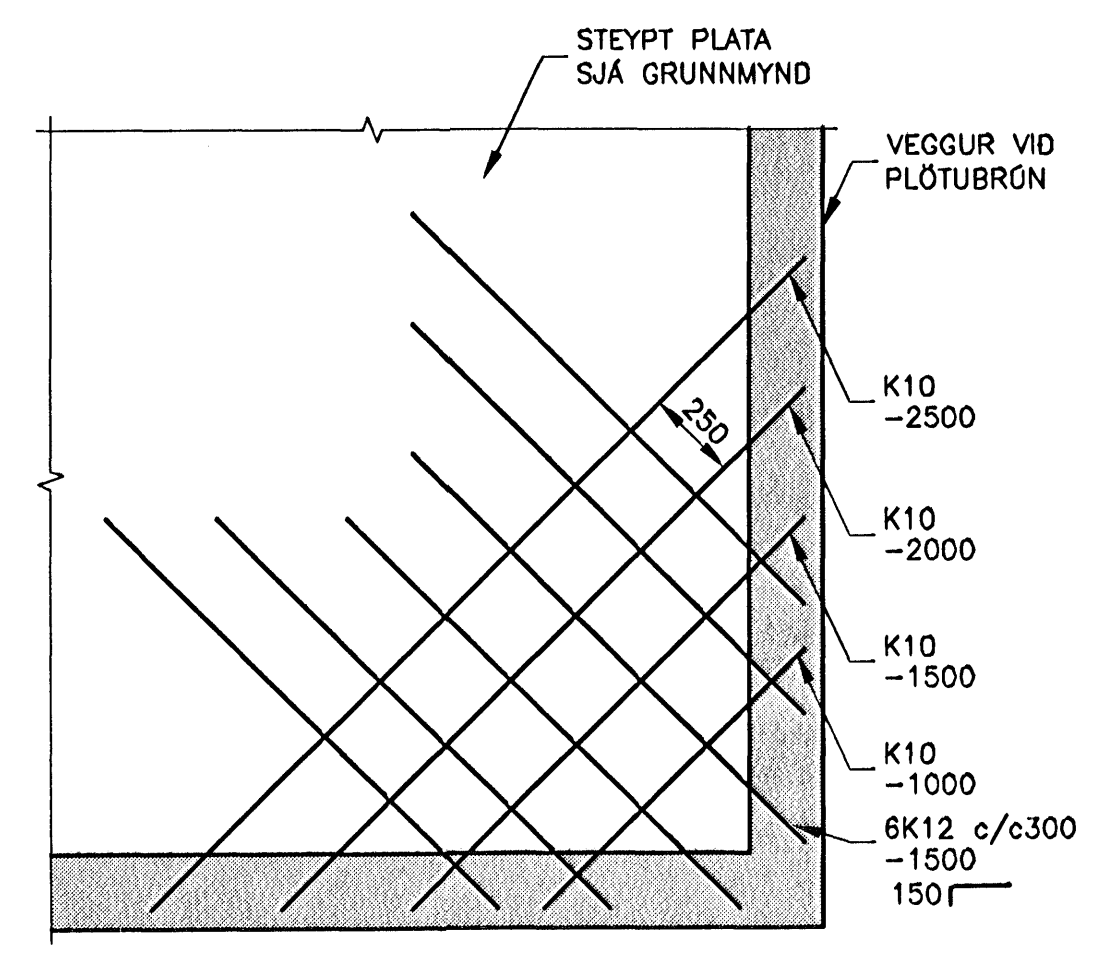


D04 JÄRNBENDING Í PLÖTUHORN
 MKV. 1

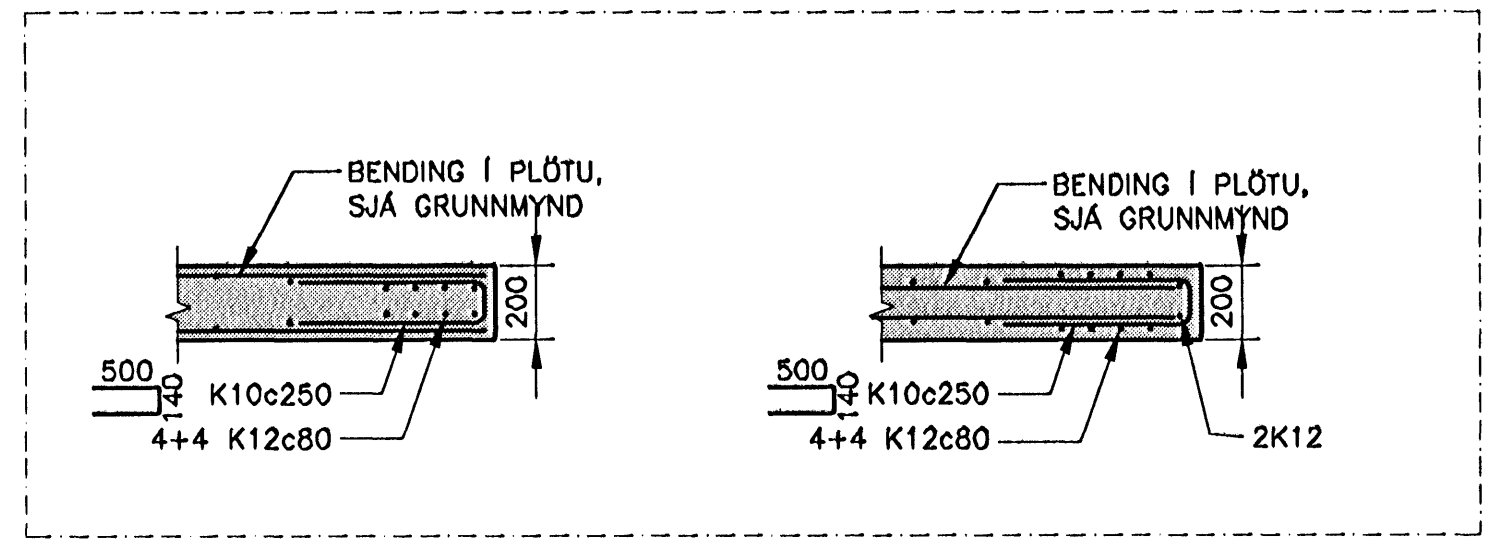


D05 LÁRÉTT SNID – FRÁGANGUR Á PLÖTUBRÓN
 MKV. 1

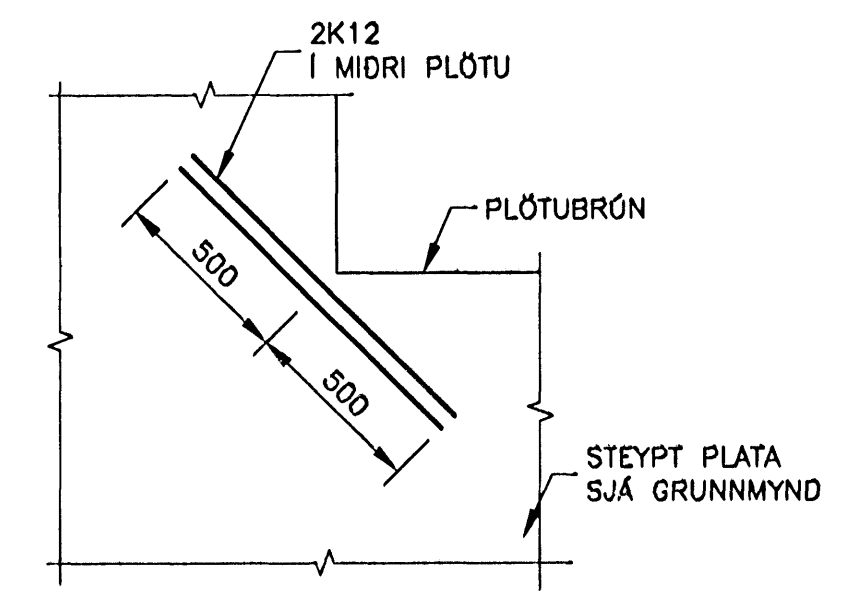


D06 JÄRNBENDING Í PLÖTUHORN
 MKV. 1

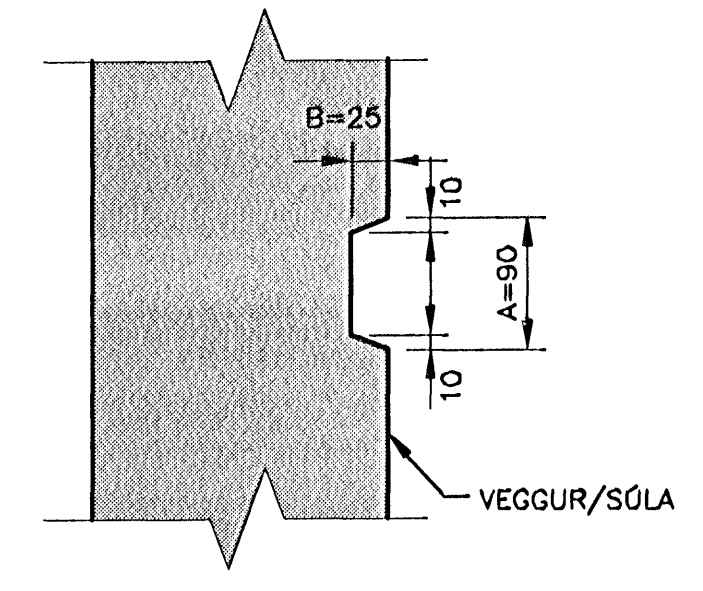

D07 DÆMIG. SKERLÁS, AxB
 MKV. 1

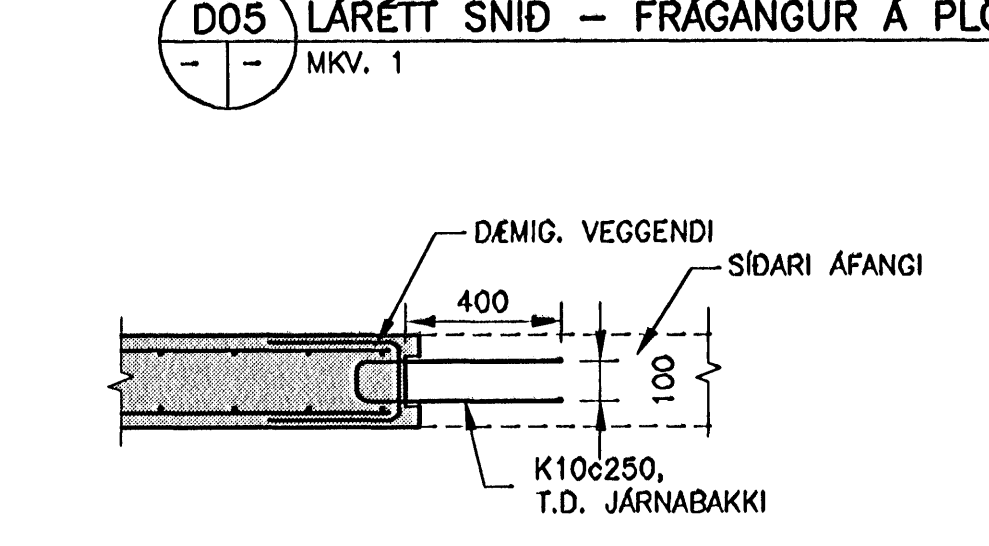


D08 LÁRÉTT SNID – FRÁGANGUR FYRIR SÍDARI ÁFANGA
 MKV. 1

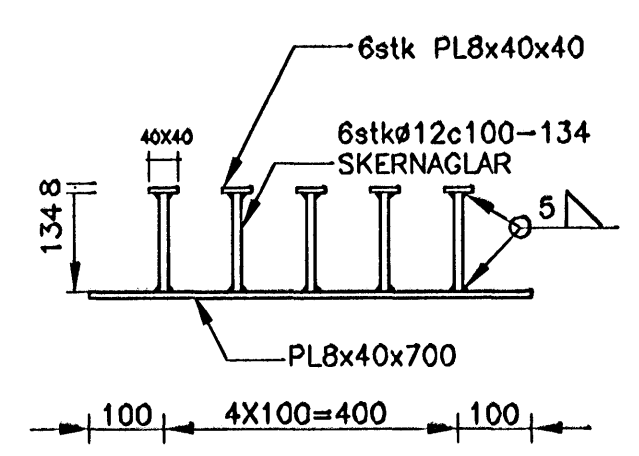

D20 SKERJÄRN
 MKV. 1

| ÓTGÁFUERILL | | | |
|-------------|------------|-------------------|---------|
| NÚMÉR: | DAGS: | SKÝRINGAR: | HANNAÐ: |
| B1 | 03.08.2005 | EYGGINGARTEIKNING | PG |

DAGS. UNDRSKRIFTAR: NAFN OG KT. SAMRÆMINGARHÖNNUNAR:
 UNDRSKRIFT SAMRÆMINGARHÖNNUNAR: *Jep*

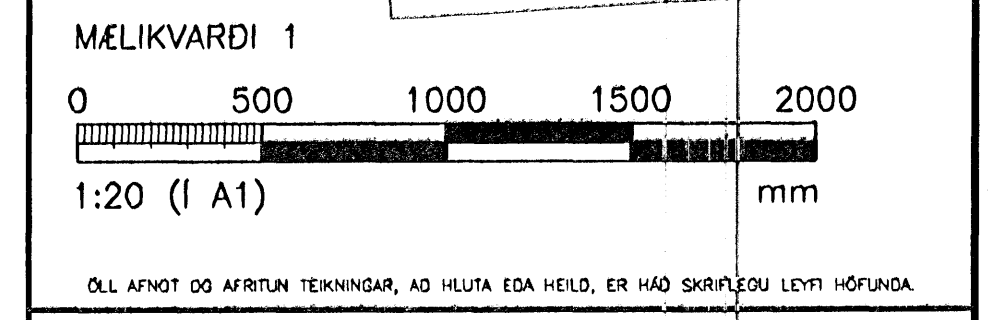

ÖLL AFNOT OG AFRIÐUN TEIKNINGAR, AD HILTA EDA HEILD, ER HÁÐ SKÝRINGU LEYTI HÖFNUNDA.

HÖNNUN
 GREINSÁVEGI 1 108 REYKJAVÍK SIMI: 510 4000 FAX: 510 4001
 VEFANG: www.honnun.is NETFANG: honnun@honnun.is

HEITI VERKS:
HRAUNVALLASKÓLI
DREKAVELLIR 9, HAFNARFIRÐI

HEITI TEIKNINGAR:
BURÐARVIRKI:
STEYPUVIRKI
ALMENNAR SÉRMYNDIR

| | | | | | |
|----------------------|-----------------------|---------------|---------------|---------------|-----------------|
| MÆLT: | TEIKNAD: | LS | GETMELINGVER: | VNR: | 3.151.218 |
| HANNAÐ: | YFIRFARÐ: | JGG | MKV: | 1:50 | NR. TEIKNINGAR: |
| DAGS. UNDRSKRIFTAR: | NAFN OG KT. HÖNNUNAR: | HÖNNUN hf | 430572-0189 | B1-003 | |
| UNDRSKRIFT HÖNNUNAR: | UNDRSKRIFT HÖNNUNAR: | <i>Stefan</i> | 110658-6489 | ÓTGÁFA: | B1 |