
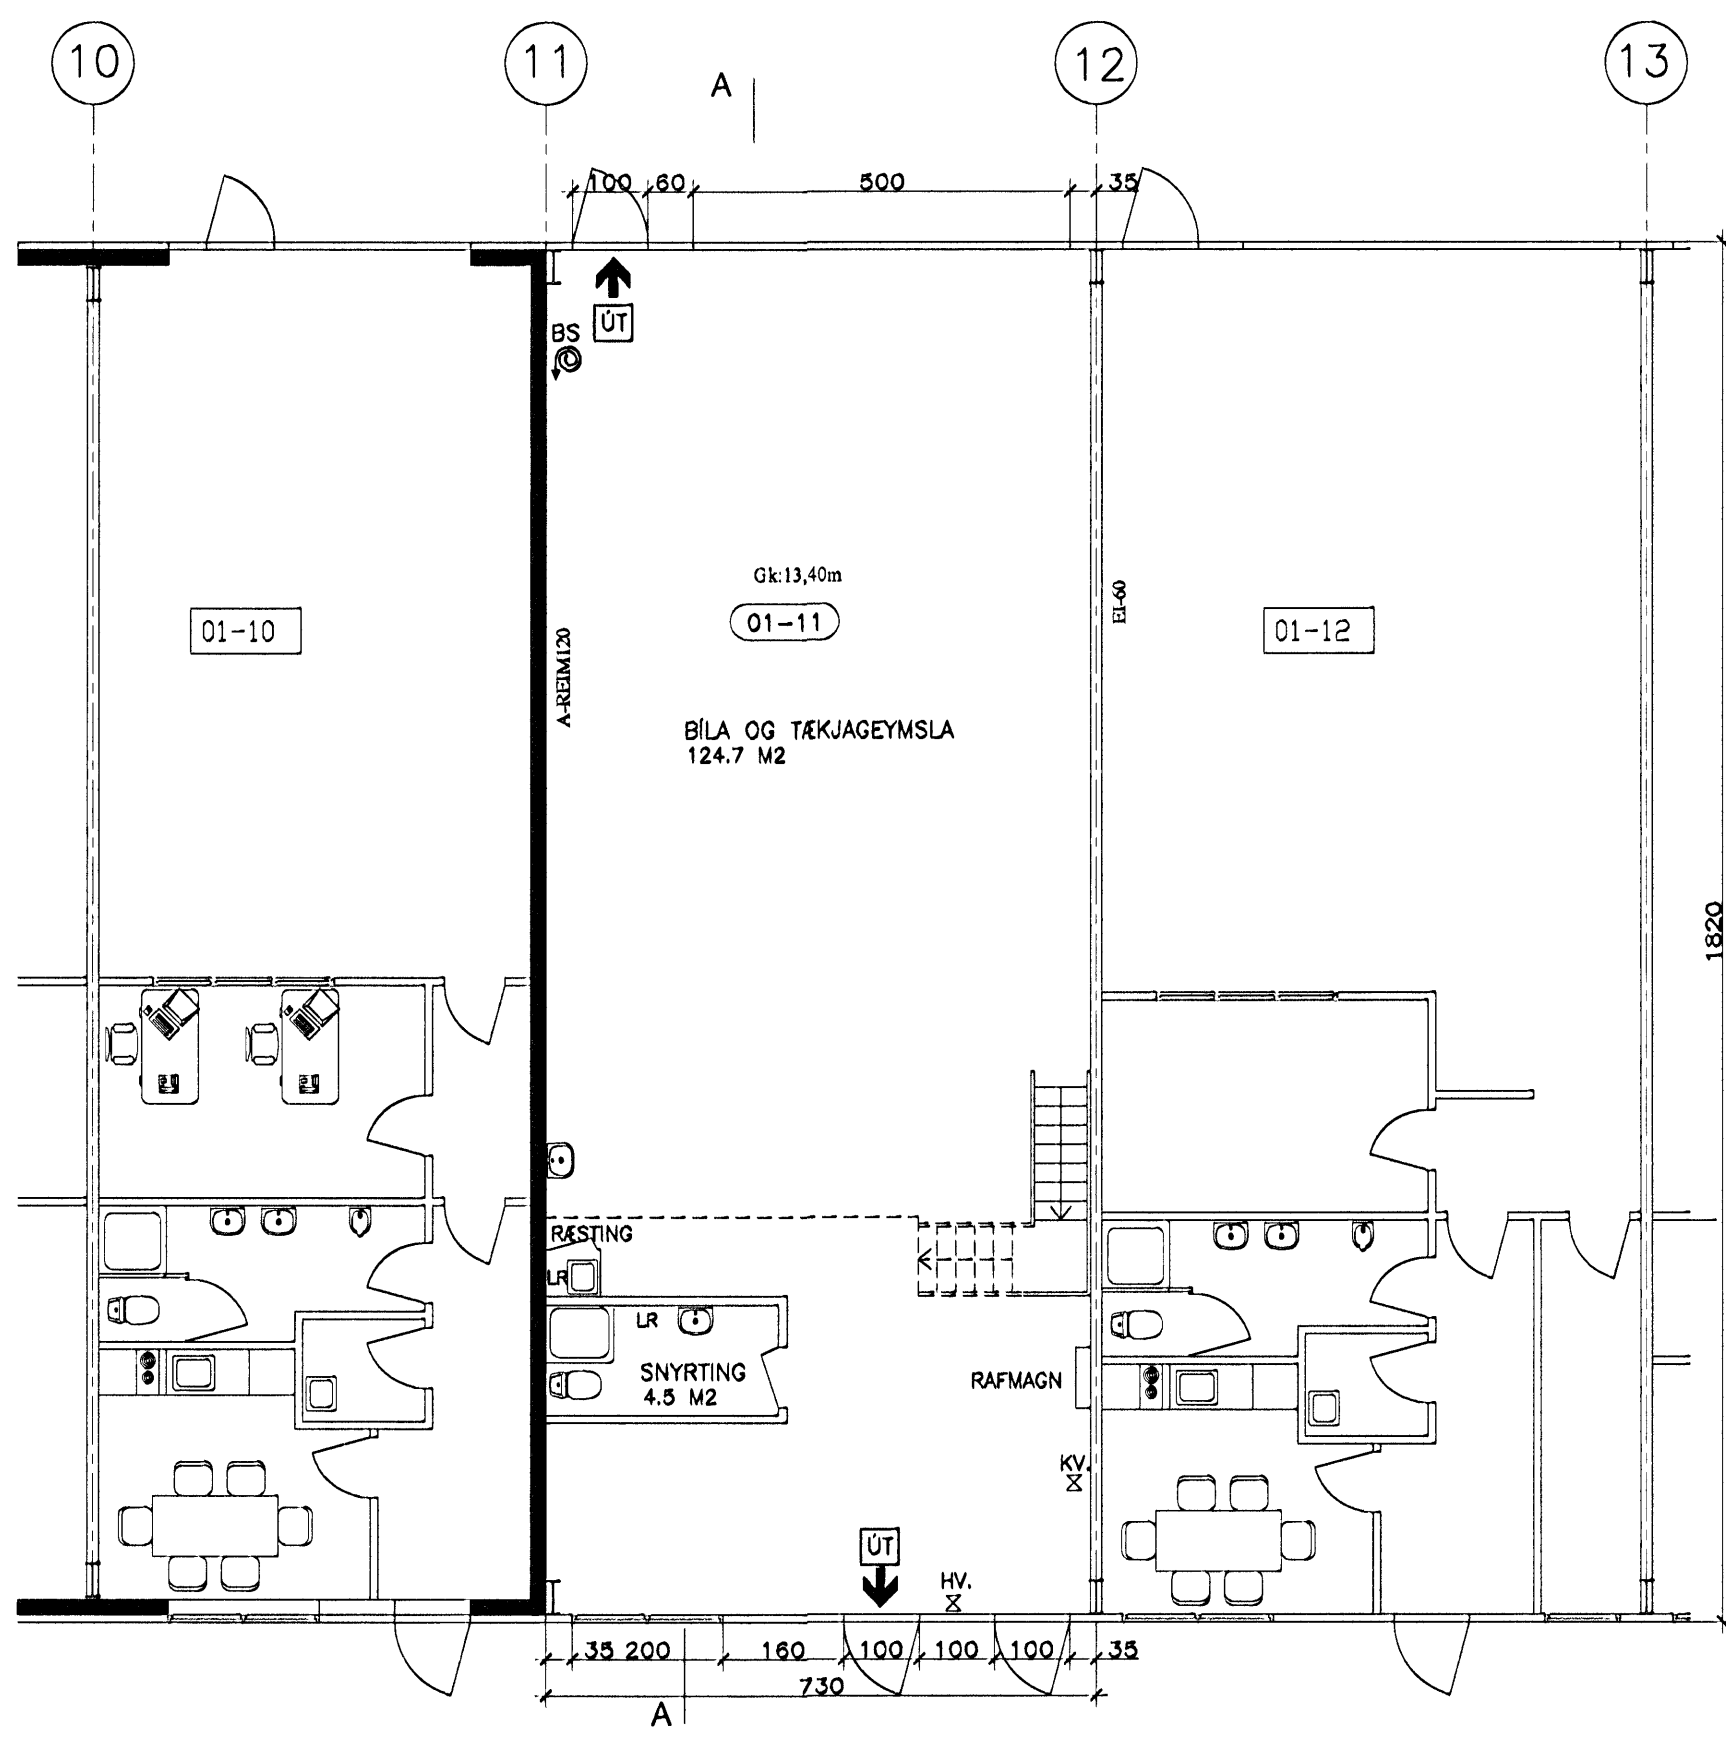


SNEDING A-A




 Samþykkt þann
 18 JUN 2008
Byggingafulltrúinn / Hafnarfirði
 F.h. Jón Sigurðsson

HÖNNUÐUR HÜSS: SIGURBJARTUR HALDÓRSSON
Úr Gildi



GRUNNMYND

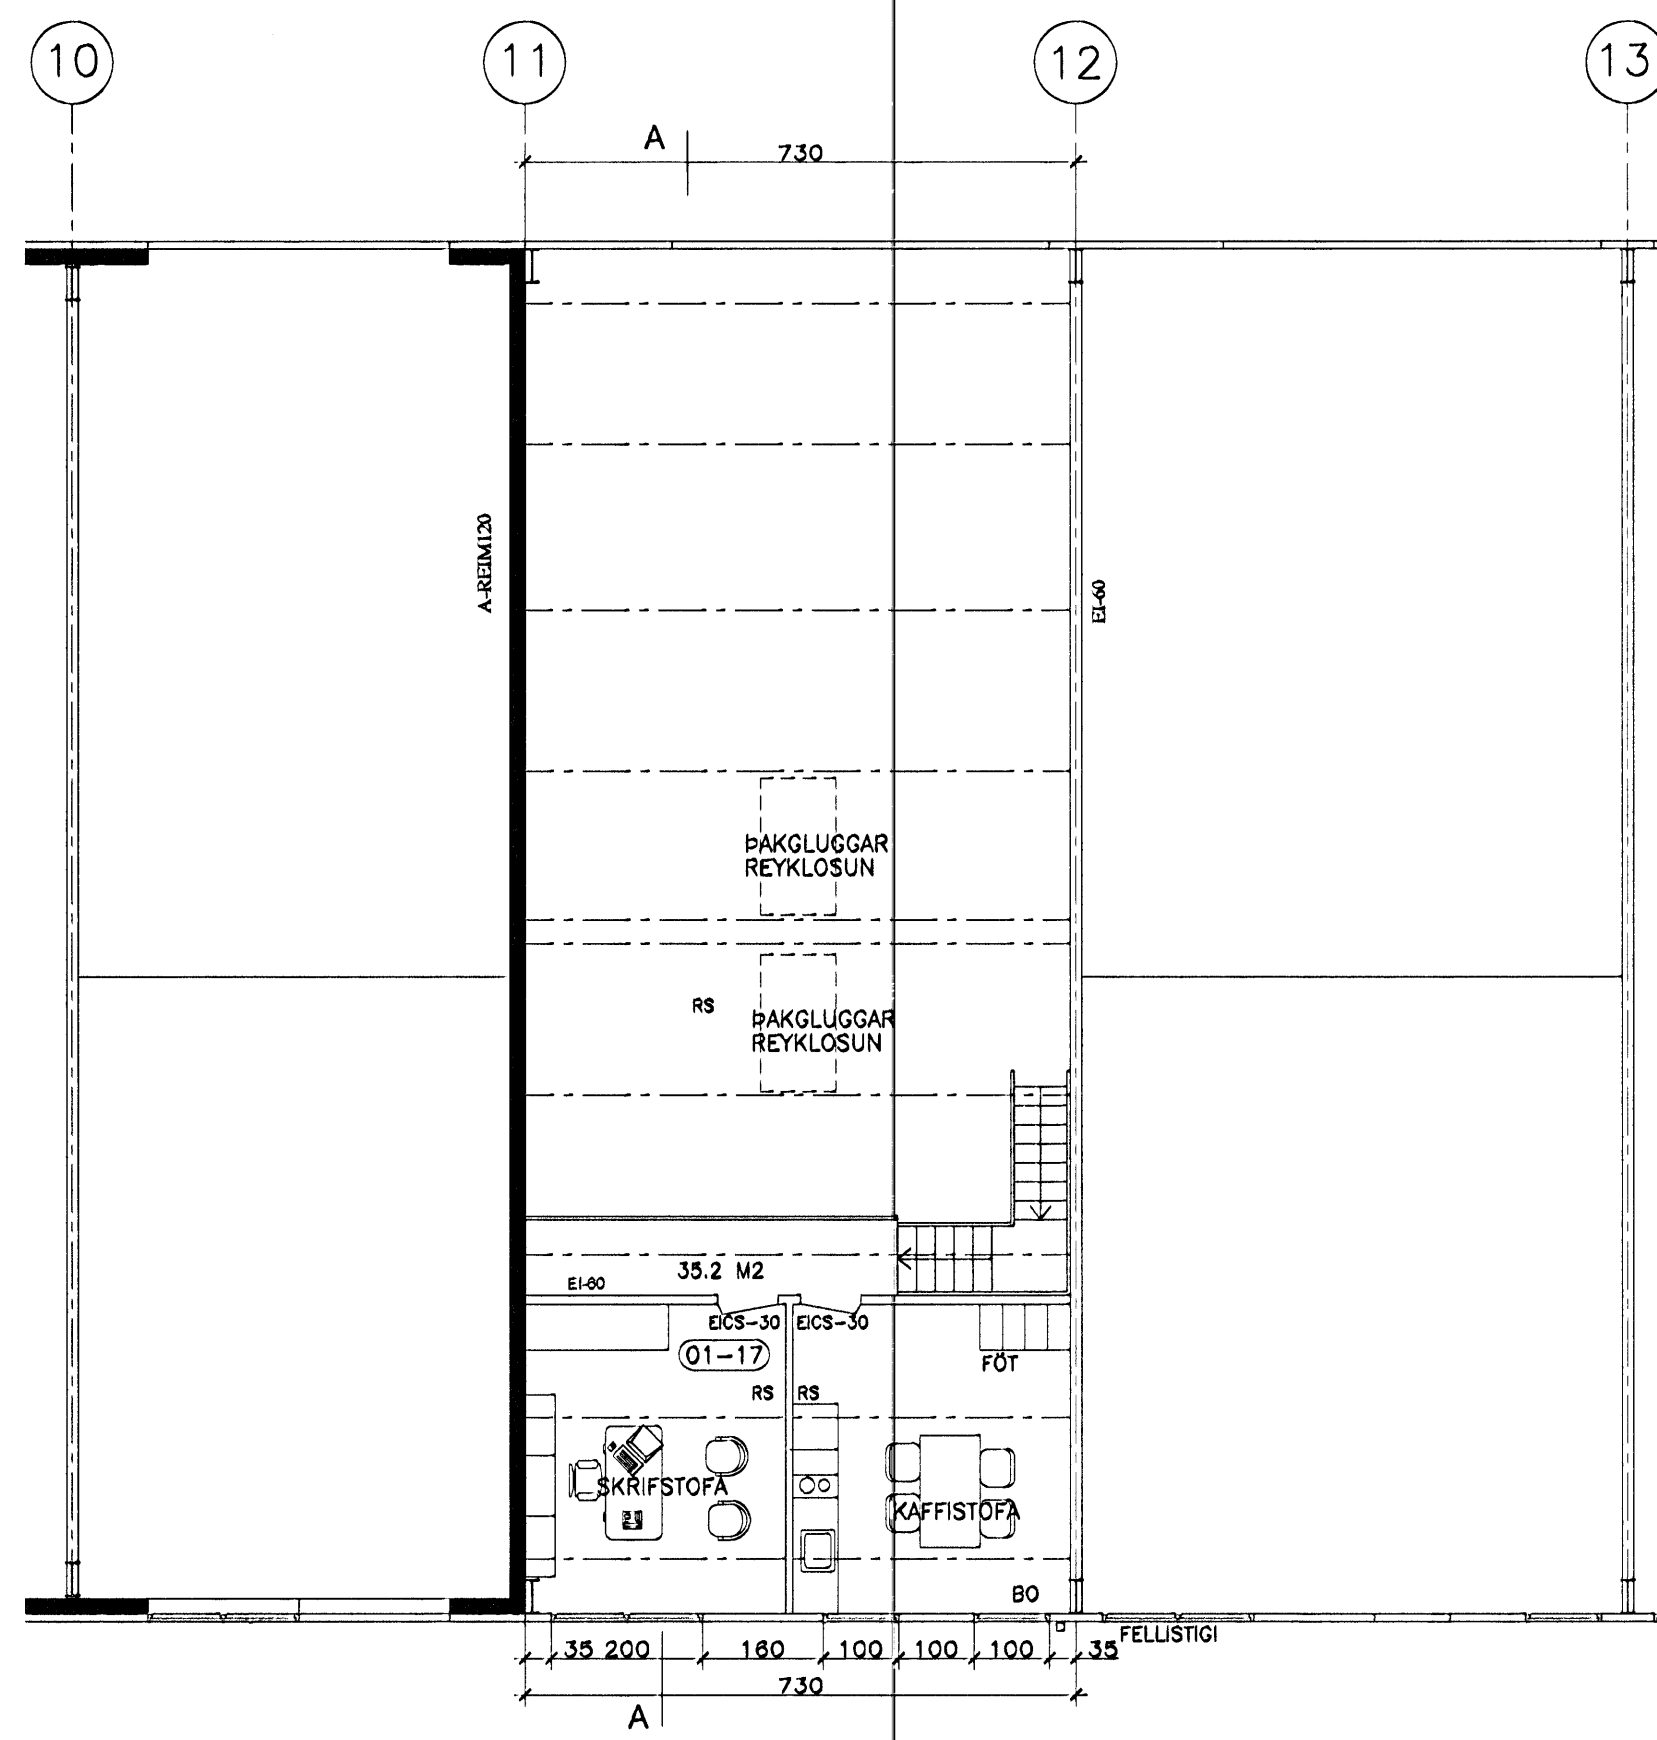

GRUNNMYND EFRI HÆÐ

- BYGGINGARLÝSING :
- SÖKKLAR OG BOTNPLATA ER STEINSTEYPT
 - UNDIRSTÖÐUR HVÍLA Á ÞJAPPADRI HRAUNFYLINGU
 - BURDARGRIND ÚTVEGGJA OG ÞAKS ER ÚR STÁLI.
 - 100 MM SAMLOKUEININGAR ERU Á ÚTVEGGJUM
 - U-GILDI, W/M2 K=0,38
 - 150 MM SAMLOKUEININGAR ERU Á ÞAKI
 - U-GILDI, W/M2 K=0,27
 - SAMLOKUEININGARNAR ERU MED STEINULLAREINANGRUN
 - OG KLÆDDAR LITUDU STÁLI BEGGJA MEGIN
 - VEGGUR AD EIGNARHLUTA 01-10 ER STEINSTEYPTUR
 - VEGGUR AD EIGNARHLUTA 01-12 ER EI80 Þ.E. BLIKKSTODIR
 - 35X120 MM C/C 600 MM, 125 MM ÞÉTTULL
 - OG KLÆDNING 13 MM GIFS BEGGJA MEGIN, HLJÓDSTIG 30 DB
 - GÖLF BOTNPLÖTU ER STEYPT VÉLSLÍPAD, HVLIR Á
 - ÞJAPPADRI HRAUNFYLINGU MED SANDLAGI YFIR
 - BOTNPLATA ER ÖEINANGRUD EN
 - SÖKKLAR ERU EINANGRADIR 50 SM NIDUR FYRIR PLÖTU
 - MED 75 MM PLASTI
 - ÞAKKÚPLAR ERU ÚR AUDBRENNANLEGU PLASTI
 - TIL REYKRÆSTINGAR
 - I GLUGGUM ER TVÖFALT EINANGRUNARGLER
 - 12 MM LOFTBIL Í FÖSTUM GLUGGUM OG 9 MM LOFTBIL Í
 - OPNANLEGUM GLUGGAFÖGUM
 - ALLAR KLÆDNINGAR ERU Í FL. 1
 - LR: TÁKNAR LOFTRÆSTINGU
 - RS: TÁKNAR REYKSKYNJARA
 - BO: TÁKNAR ÞJÖRGUNAROP
 - ÚT → ÚTGÖNGU OG NEYDARLÝSING
 - BS ↻ BRUNASLANGA 25 M