







UH01
1 stk

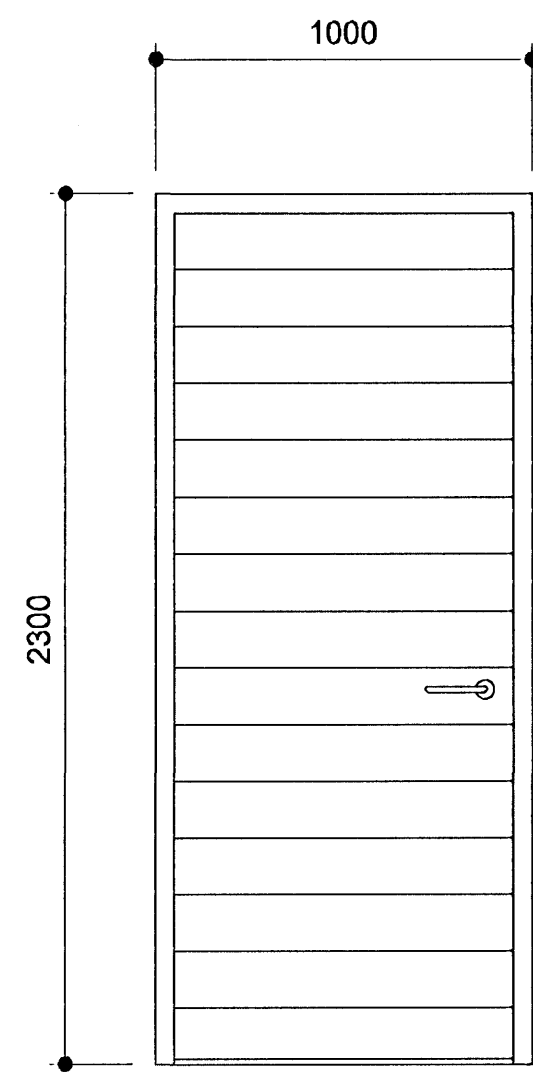


UH02
1 stk

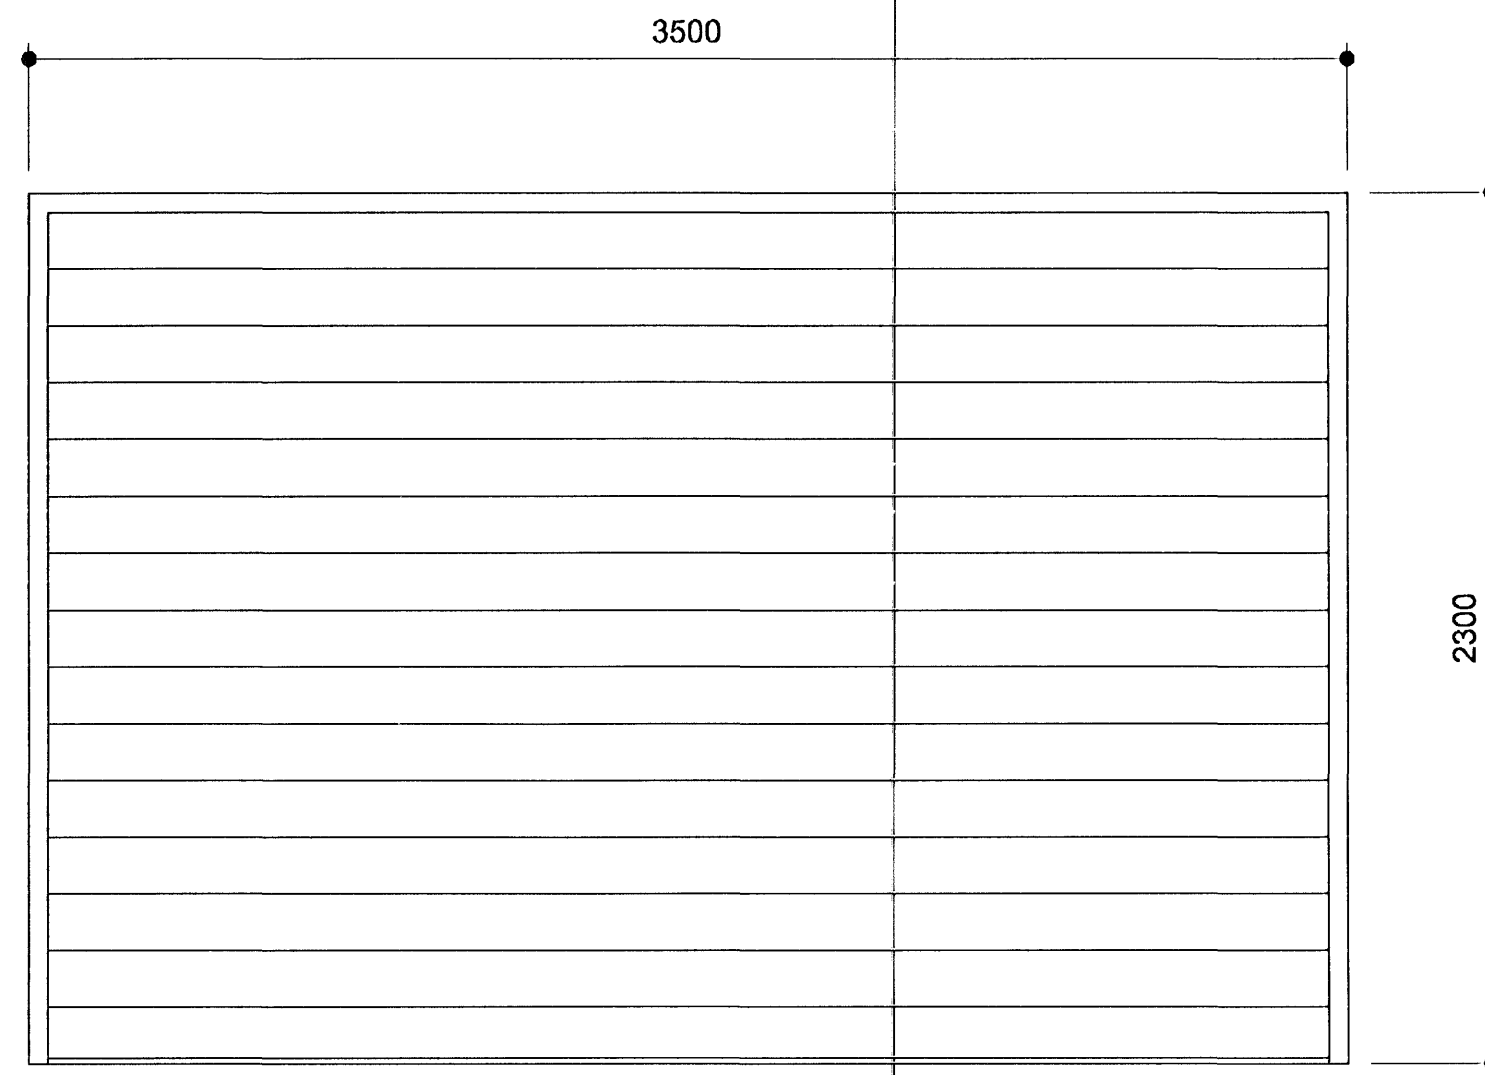


UH03
1 stk

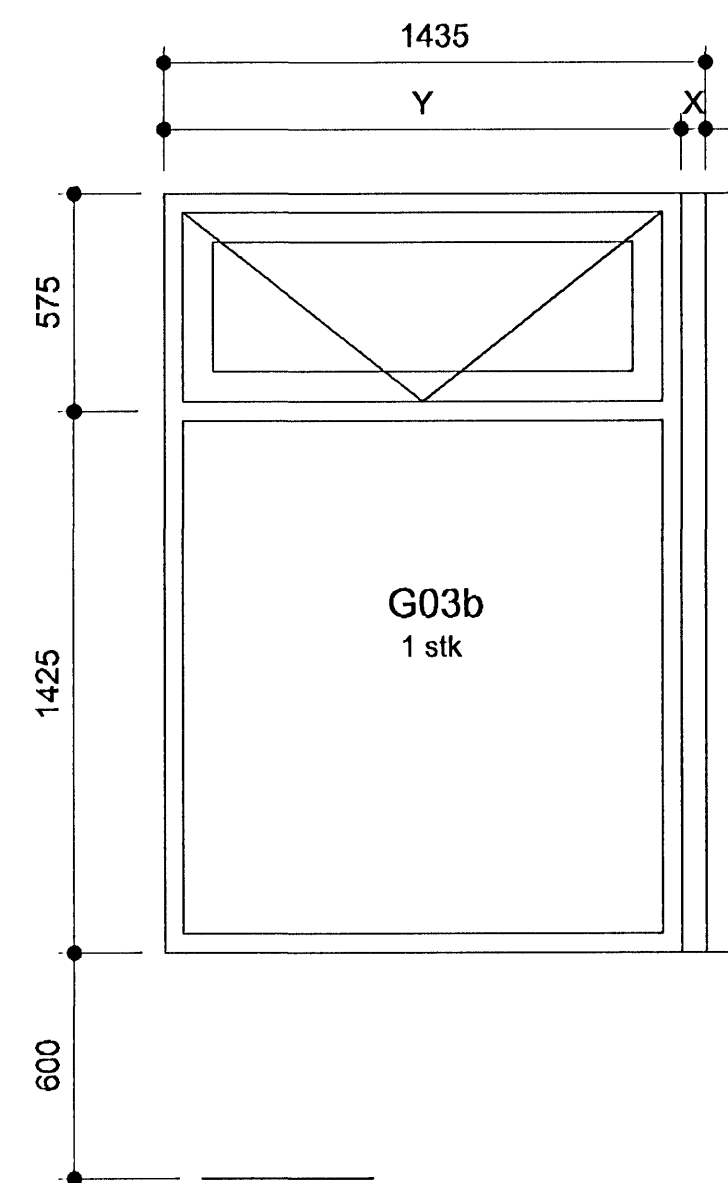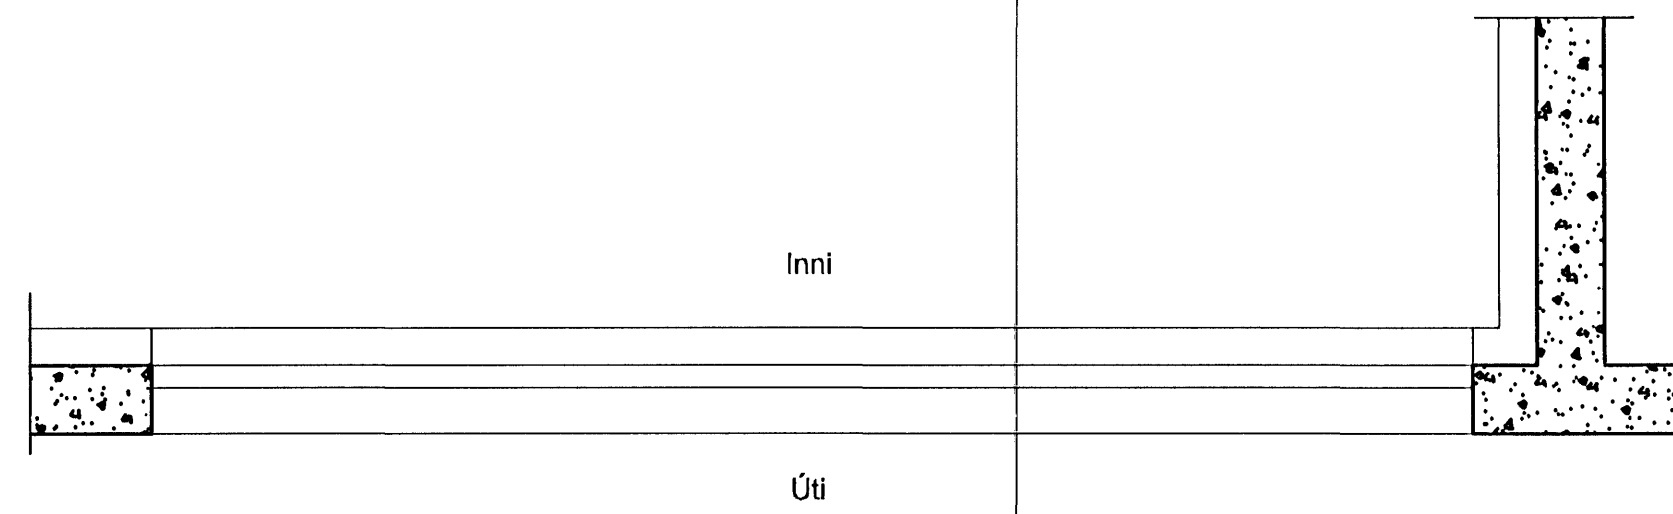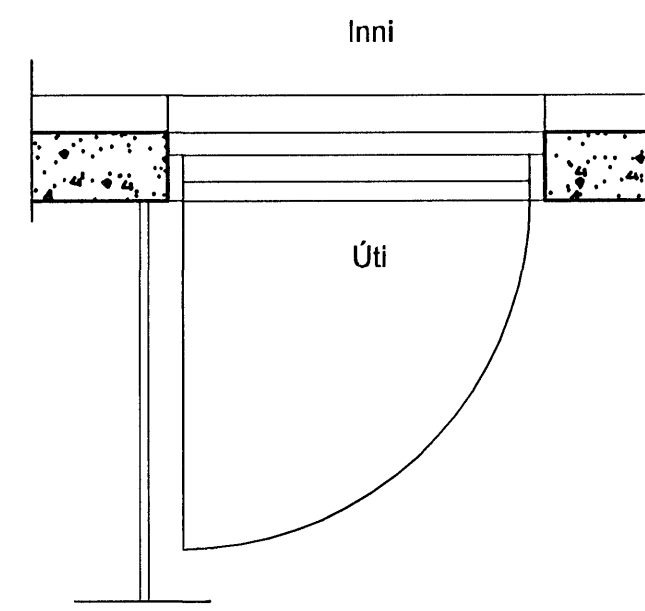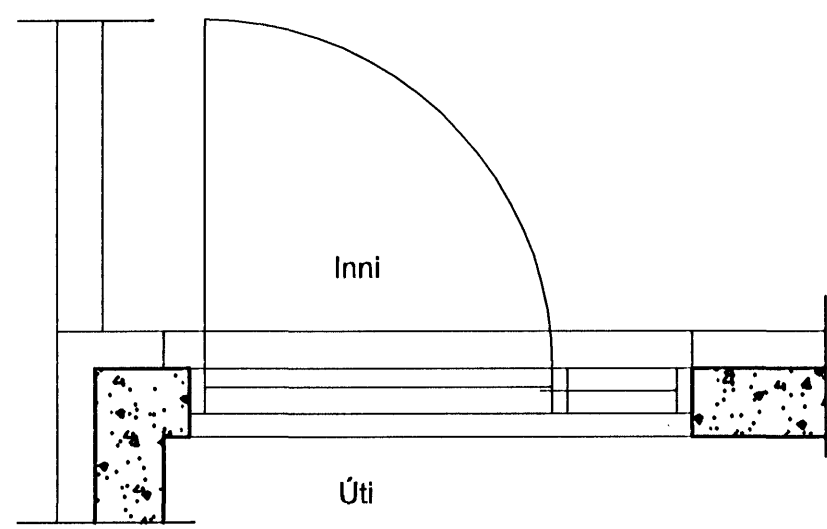


G03b
1 stk

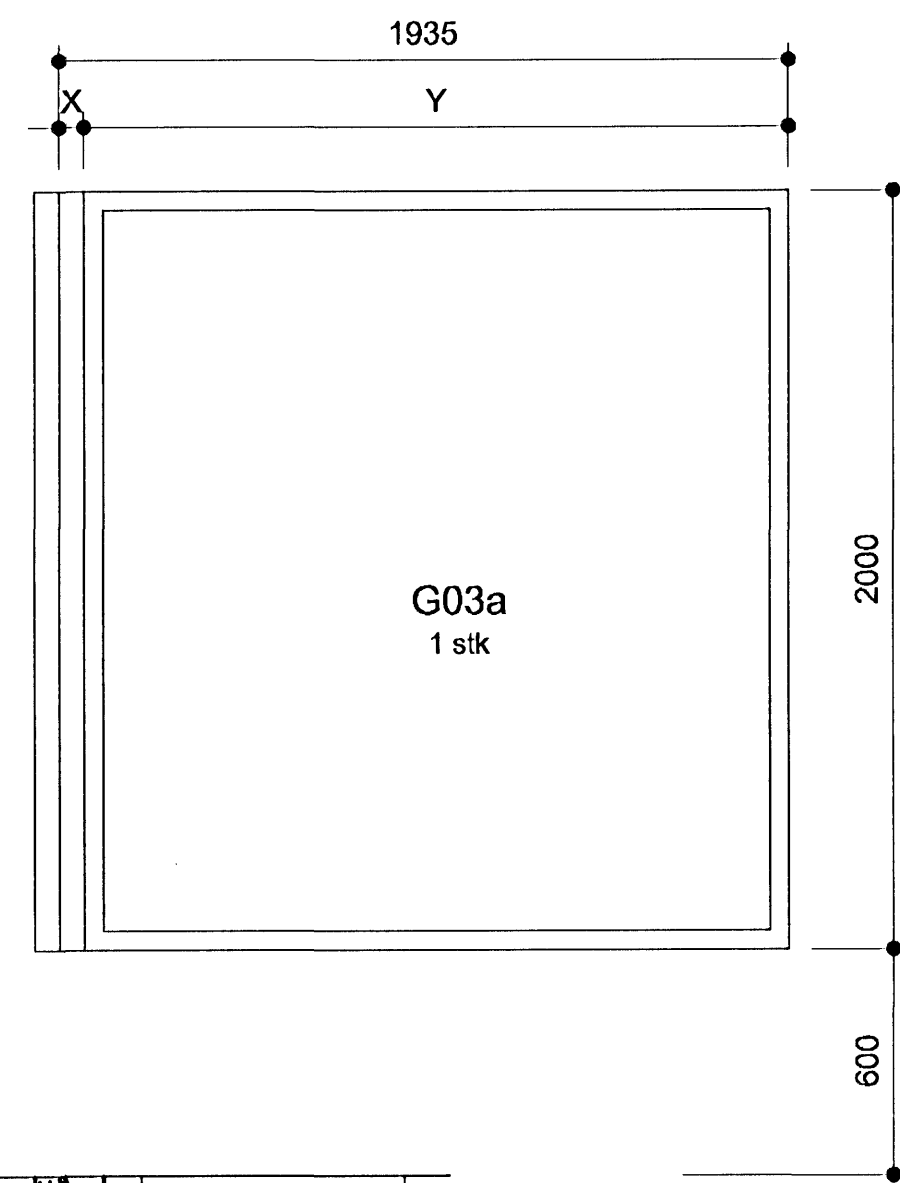



G03a
1 stk

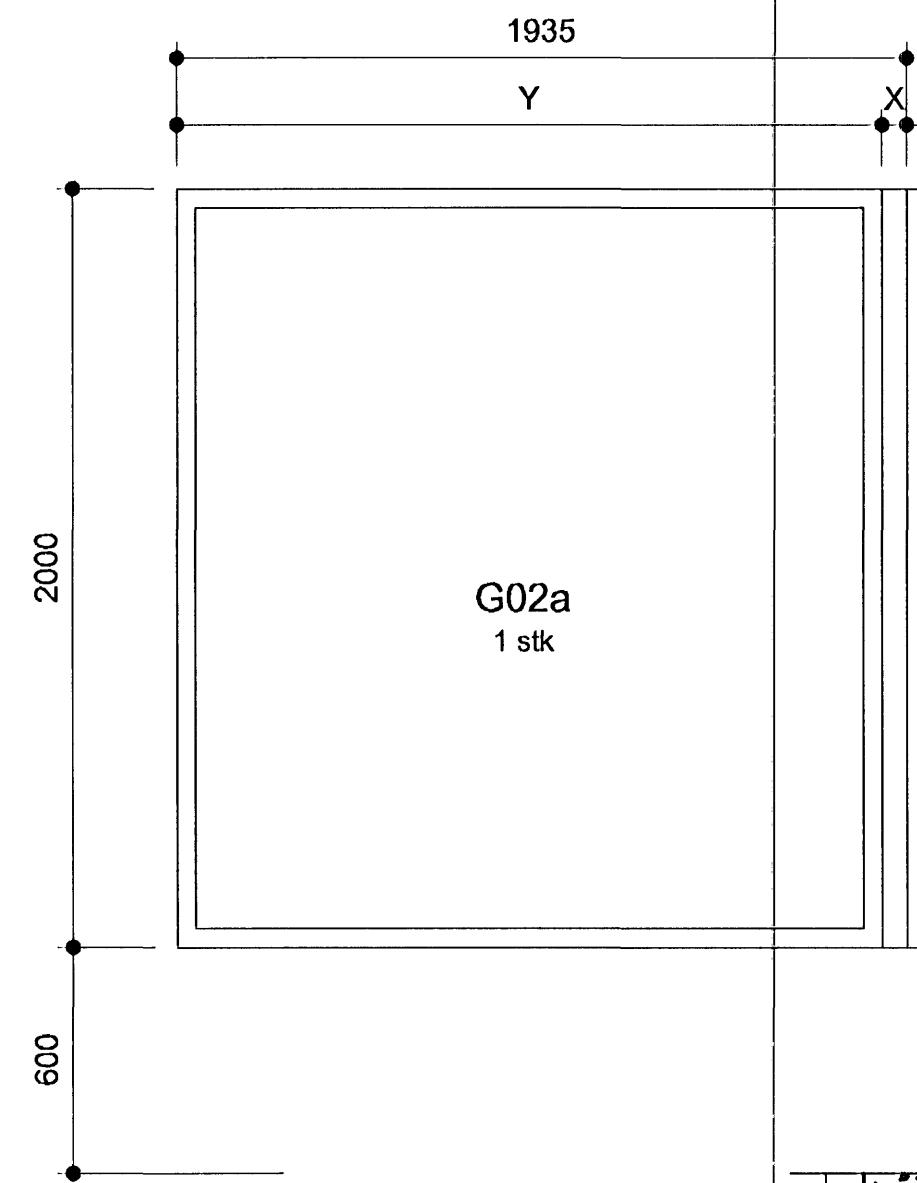

G02a
1 stk

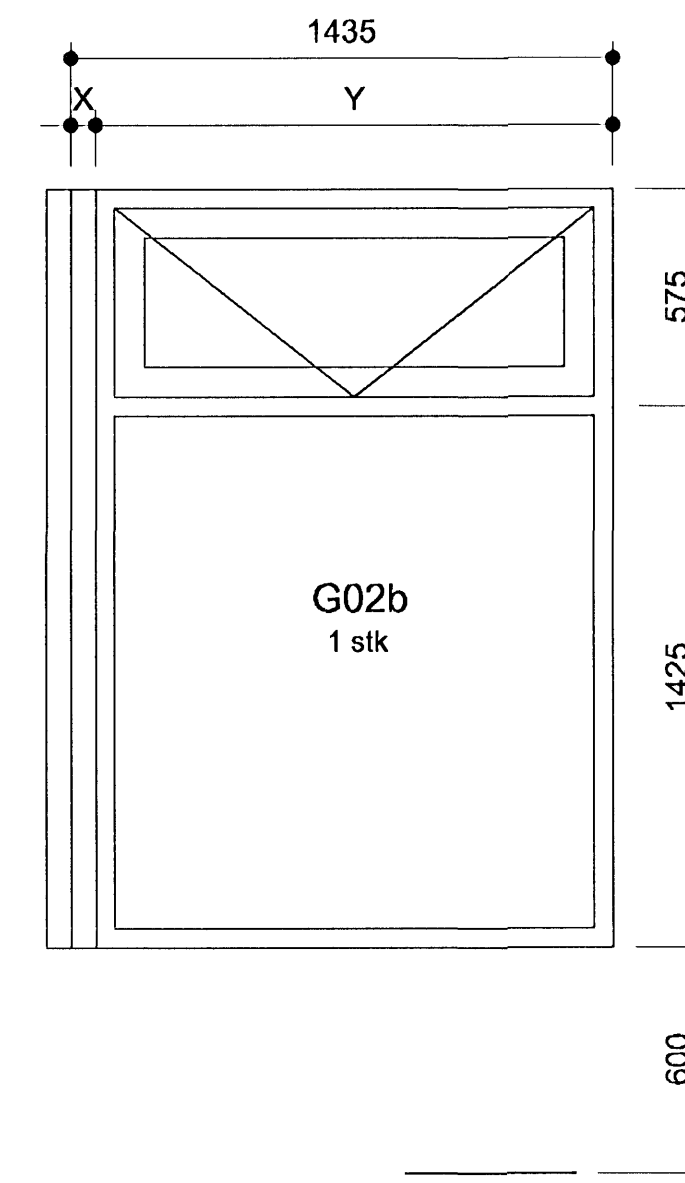

G02b
1 stk

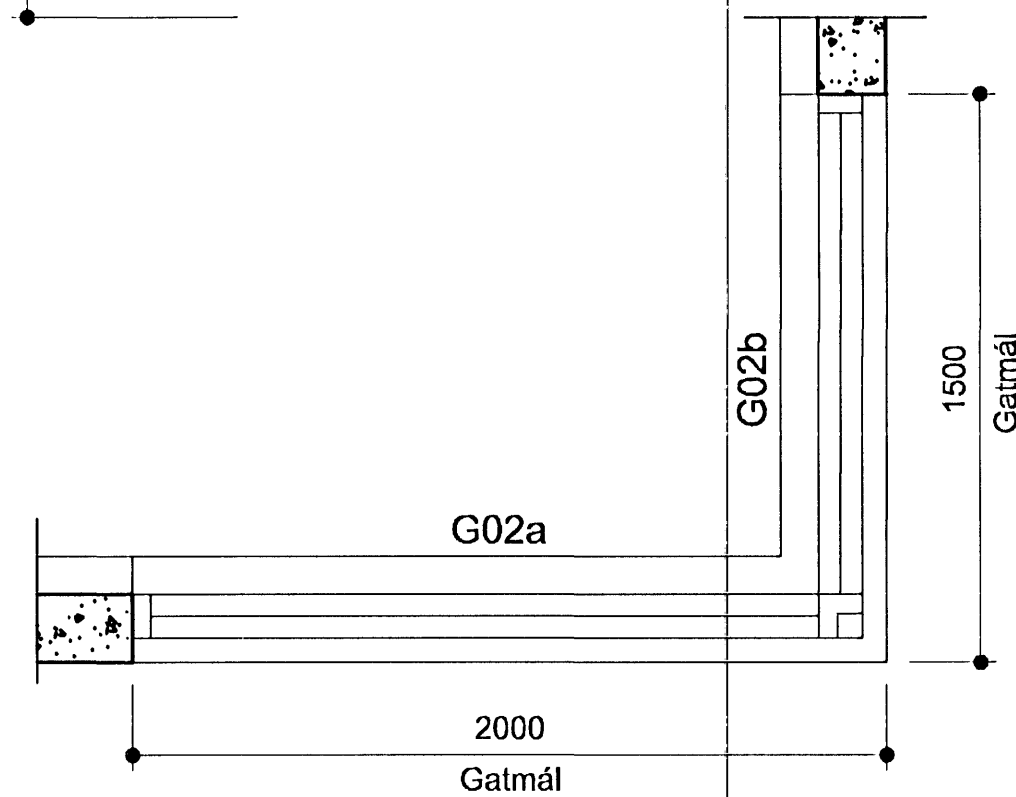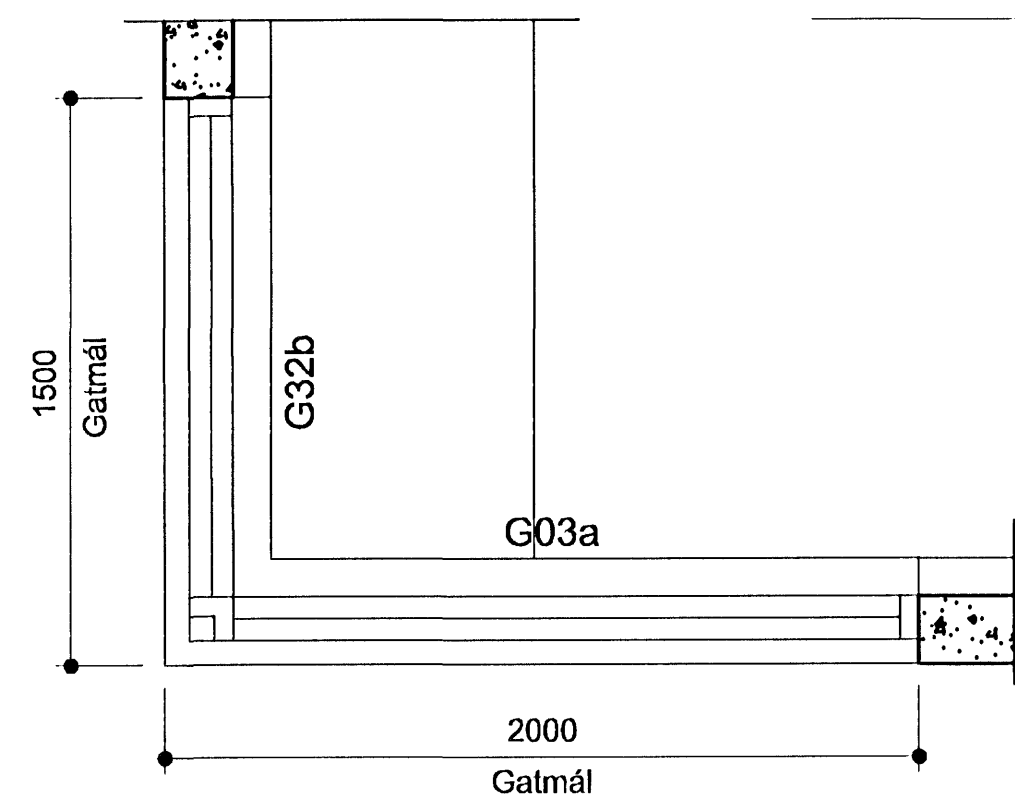

Alhugið!
Athugið að málsetning glugga og hurða er miðuð við gatmál (múrmál). Við smíði glugga þarf að draga frá heildarmálum hæfilegt bil til ísetningar. Mál skulu tekin á staðnum fyrir smíði

Athugasemdir/breytingar:
A.25.09.2005 Breyting á UH01

Öll afnot og afrit teikningar, að hluta eða heild, er háð skriflegu leyfi höfundar, skv. ákvæðum höfundarlags.

Sverrir Ágústsson
Arkitekt
Kt. 220565-4089
Hulduland 11, 108 Reykjavík
sími: 588-6860
netfang: building@btnet.is

Samþykkt. *[Signature]*

Fléttuvellir 33 - Hamararfjörður
Einbýlishús
Vinnuteikningar
Gluggar og Útihurðir. *[Signature]*

Hannað.	Svági	Teikn.	Svági
Verk.	320-10	Teikn. nr.	
Dags.	30.07.2005	2.3-01A	
Mkv.	1:20		