



Sneiðing B-B, mkv. 1:50.

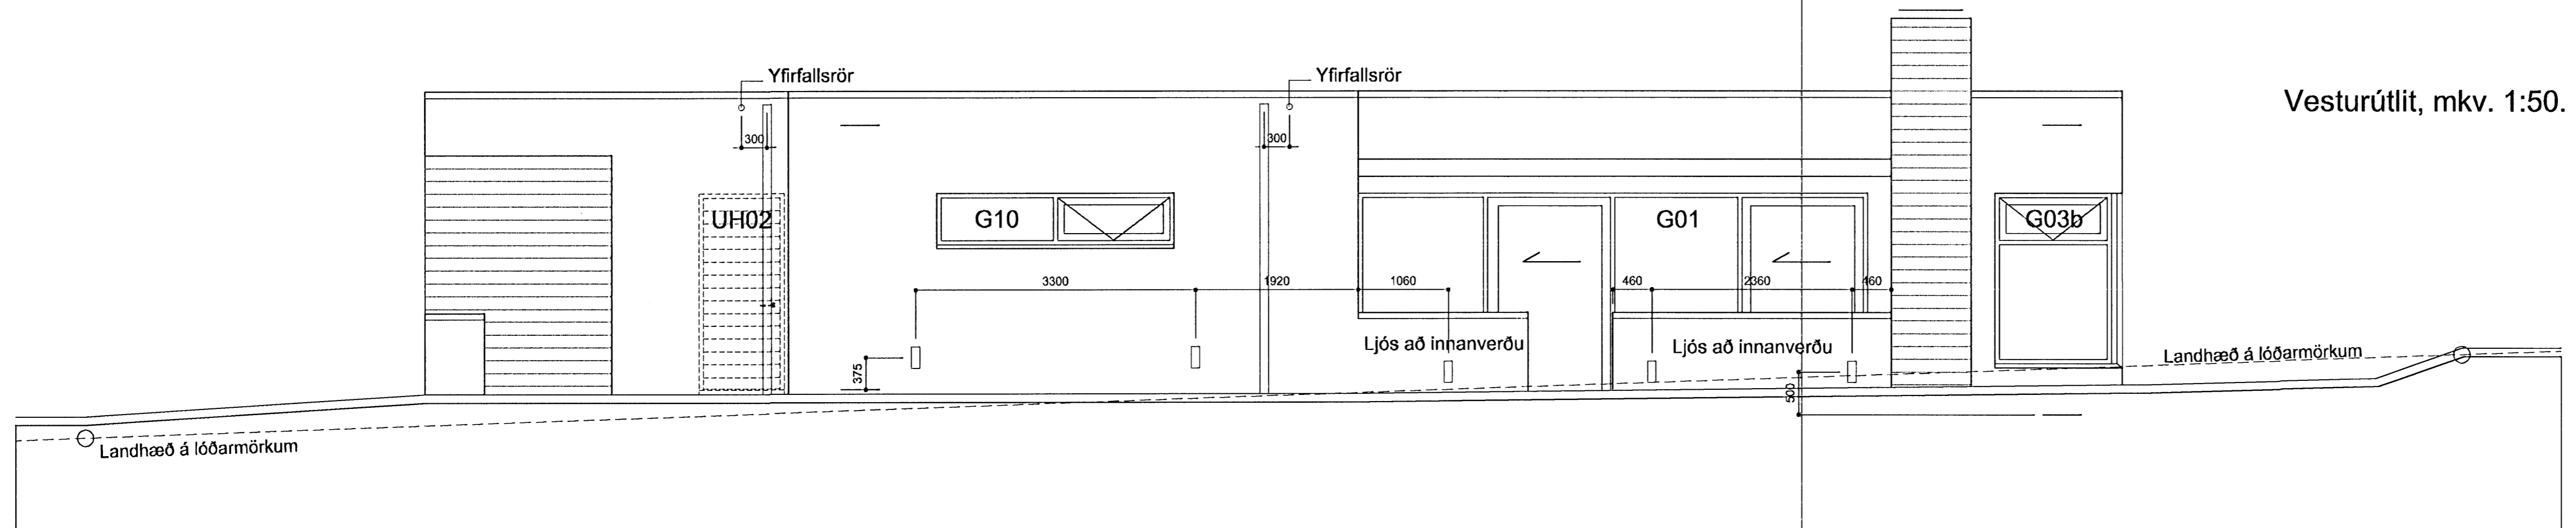

Vesturútlit, mkv. 1:50.

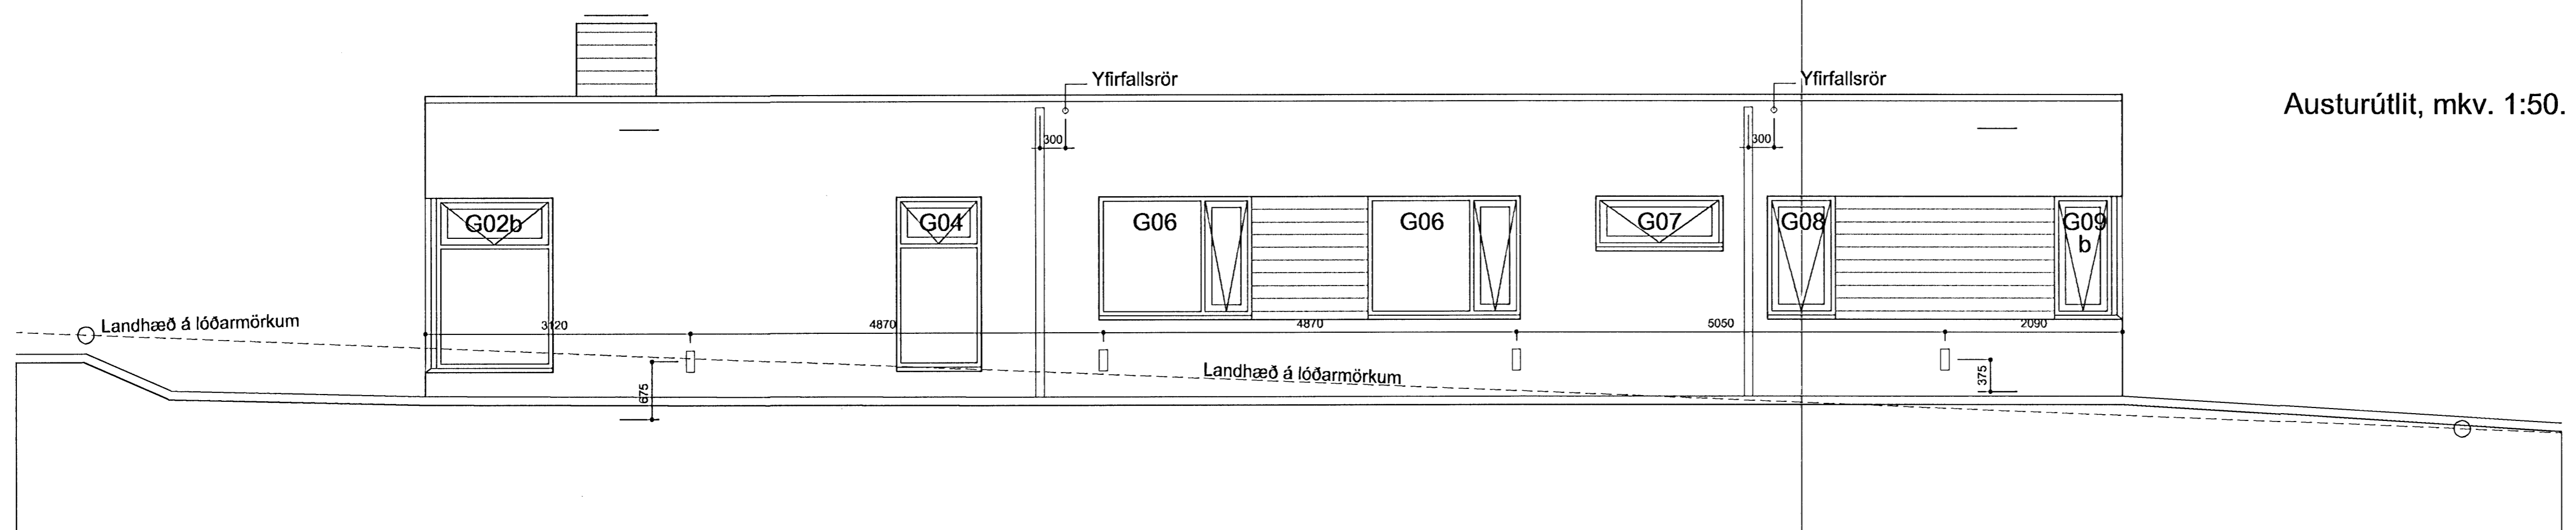

Austurútlit, mkv. 1:50.

Athugasemdir/breytingar:

Öll afnot og afrit teikningar, að hluta eða heild, er háð skriflegu leyfi höfundar, skv. ákvæðum höfundarlaga.

Sverrir Ágústsson  
 Arkitekt  
 Kf: 220565-4089  
 Hulduland 11, 108 Reykjavík  
 Sími: 588-6860  
 netfang: building@bnet.is

Samþykkt.

Fléttuvellir 33 - Hafnarjörður  
 Einbýlishús  
 Vinnuteikningar

Sneiðing B-B, Útlit.

06.09.2005

Hannað.	Svági	Teikn.	Svági
Verk.	320-10	Teikn. nr.	
Dags.	25.09.2005	2.2-02	
Mkv.	1:50		