




Suður útlit í mkv. 1:100

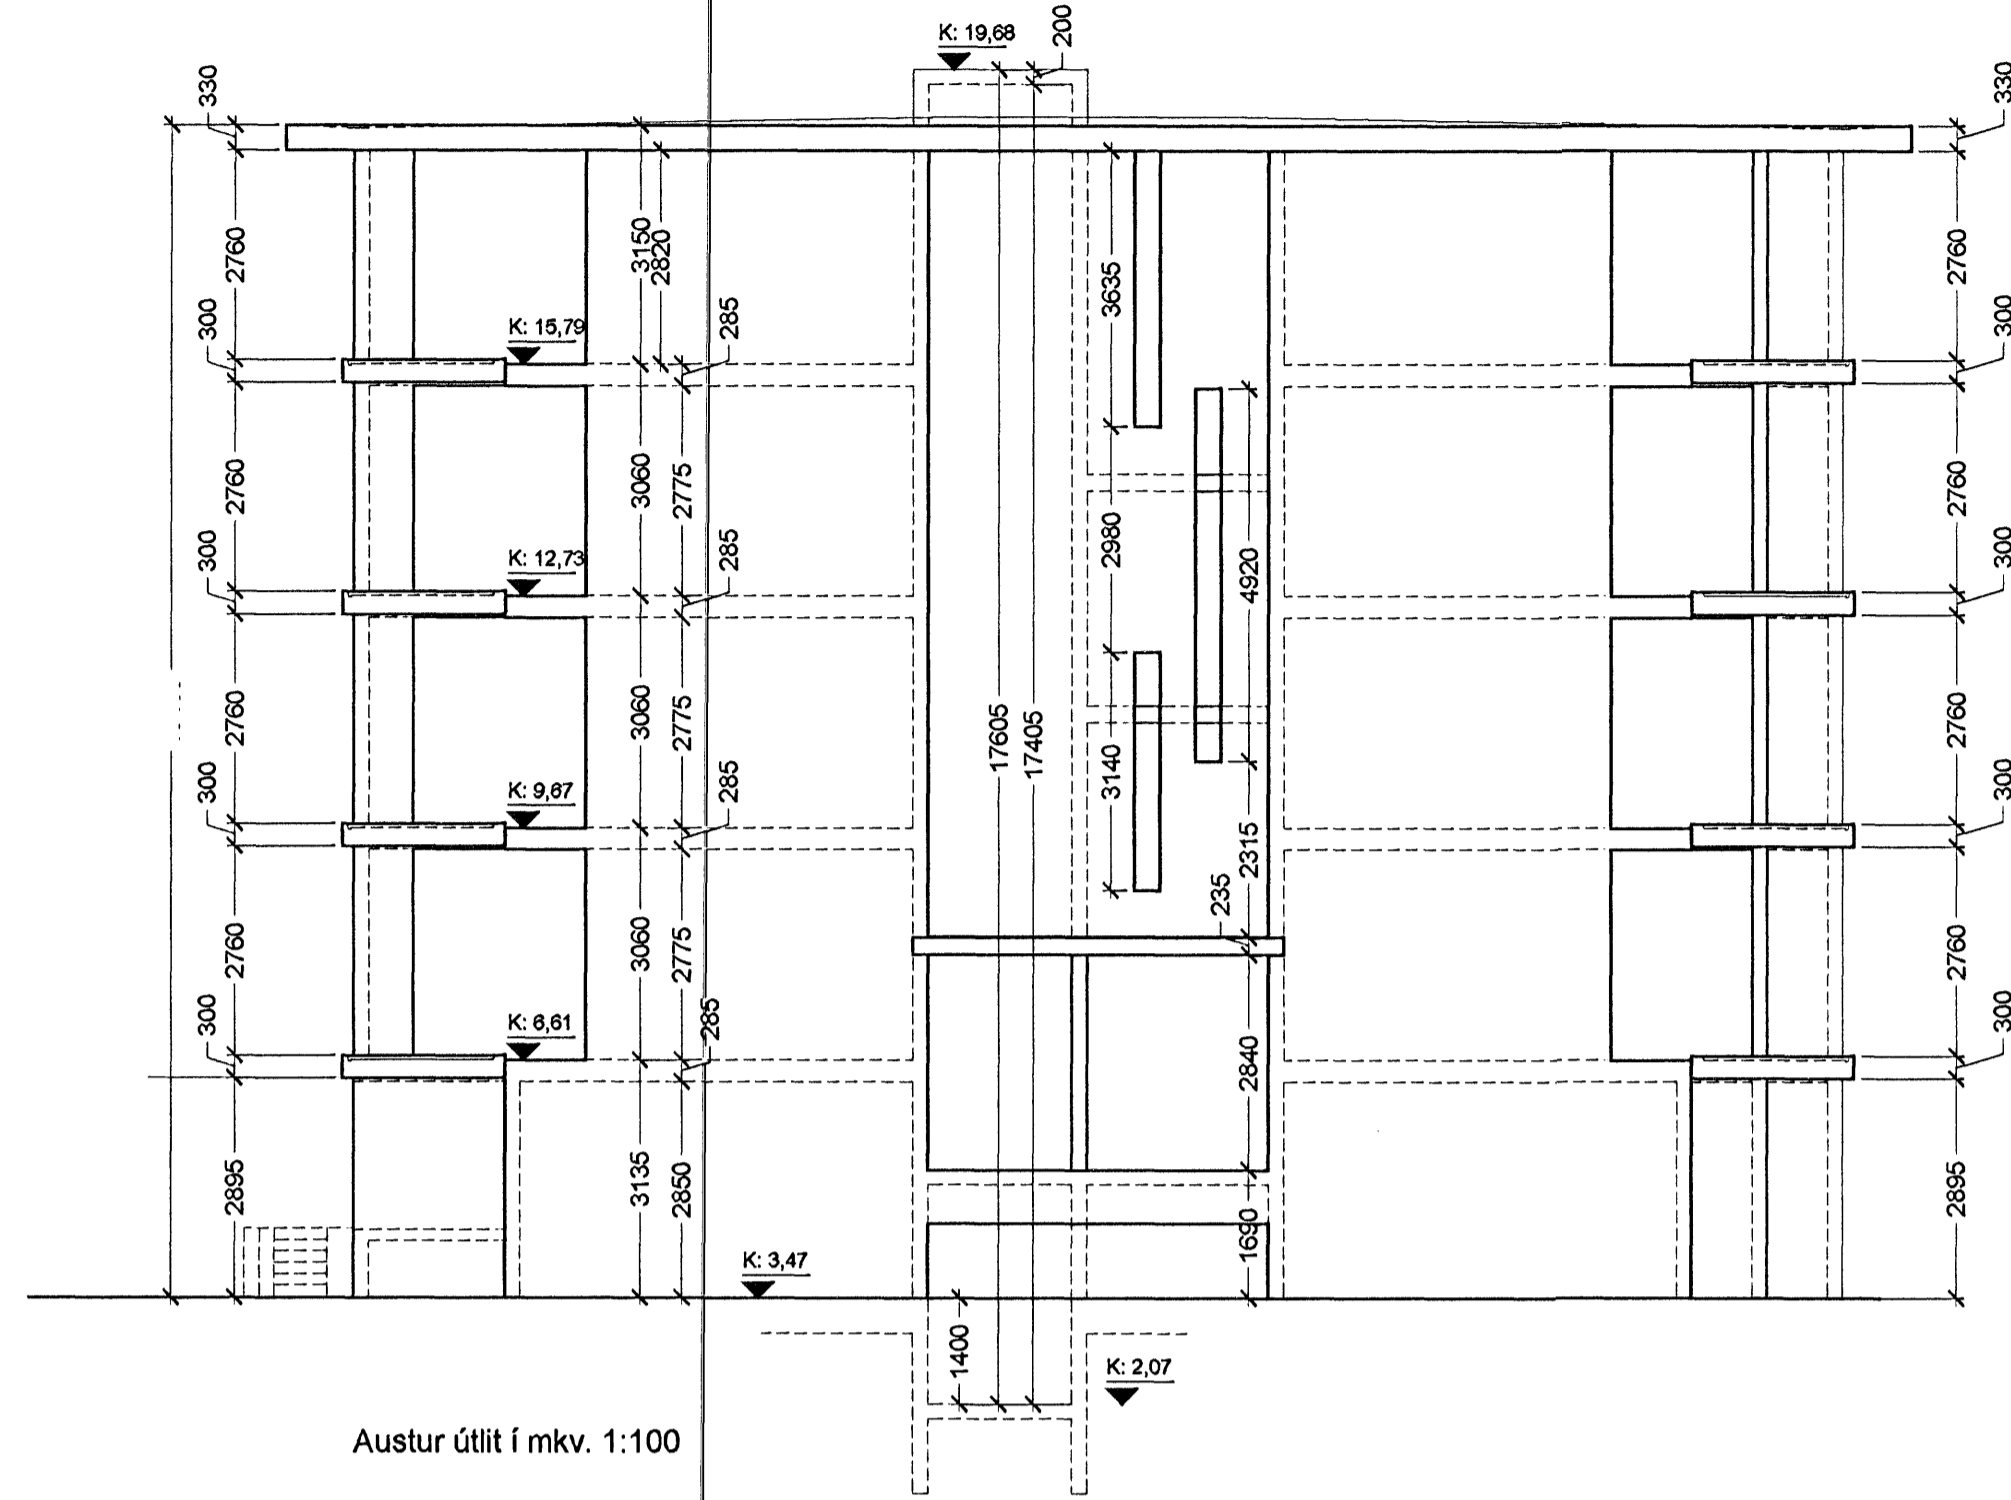


Austur útlit í mkv. 1:100

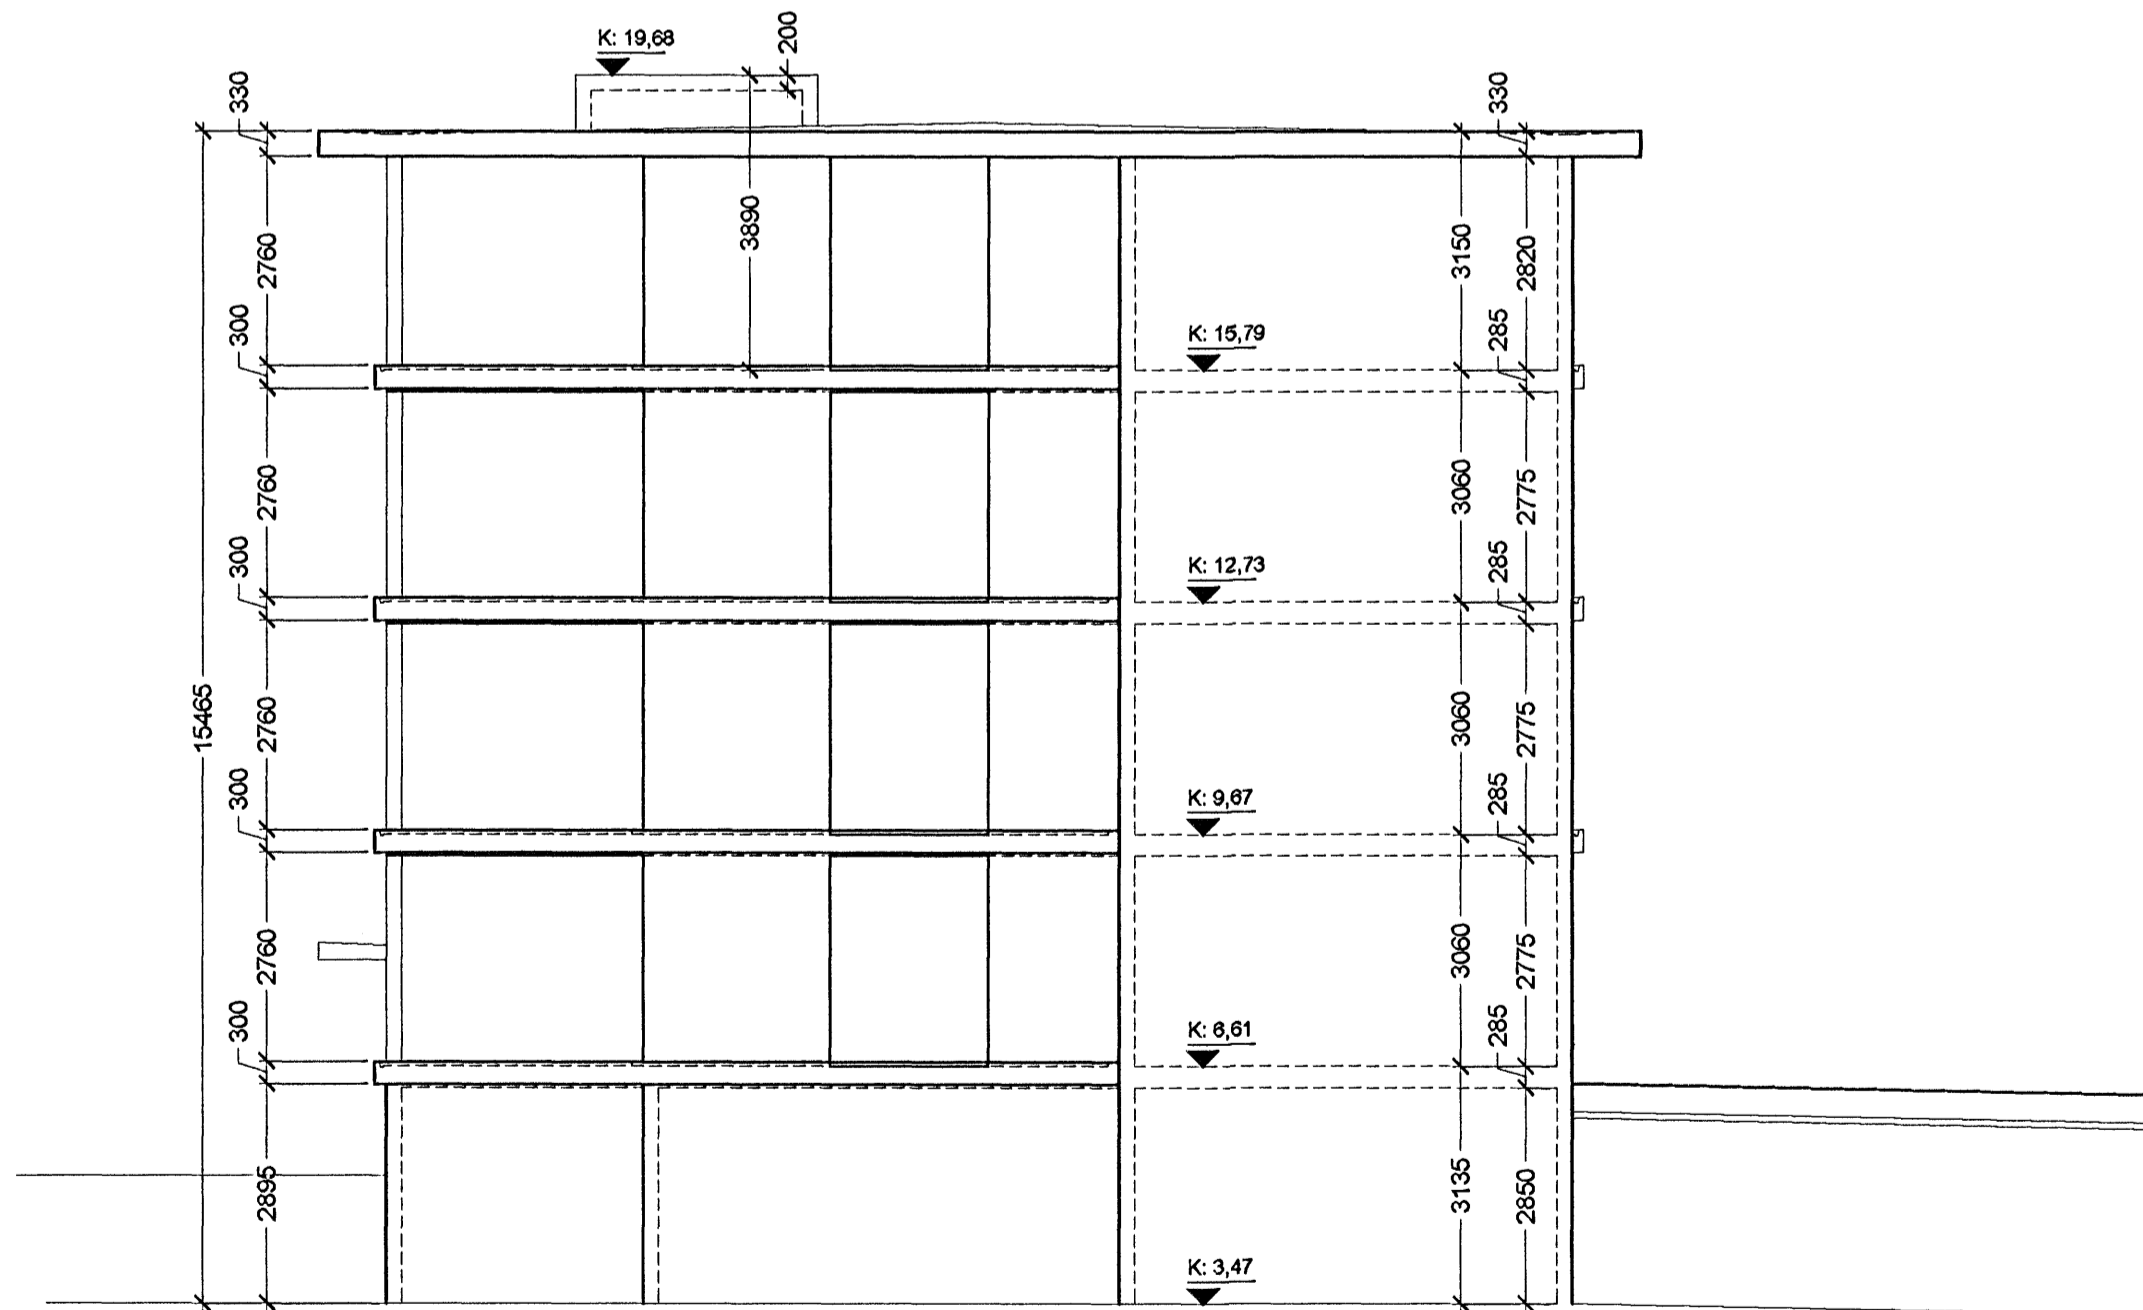


Vestur útlit í mkv. 1:100

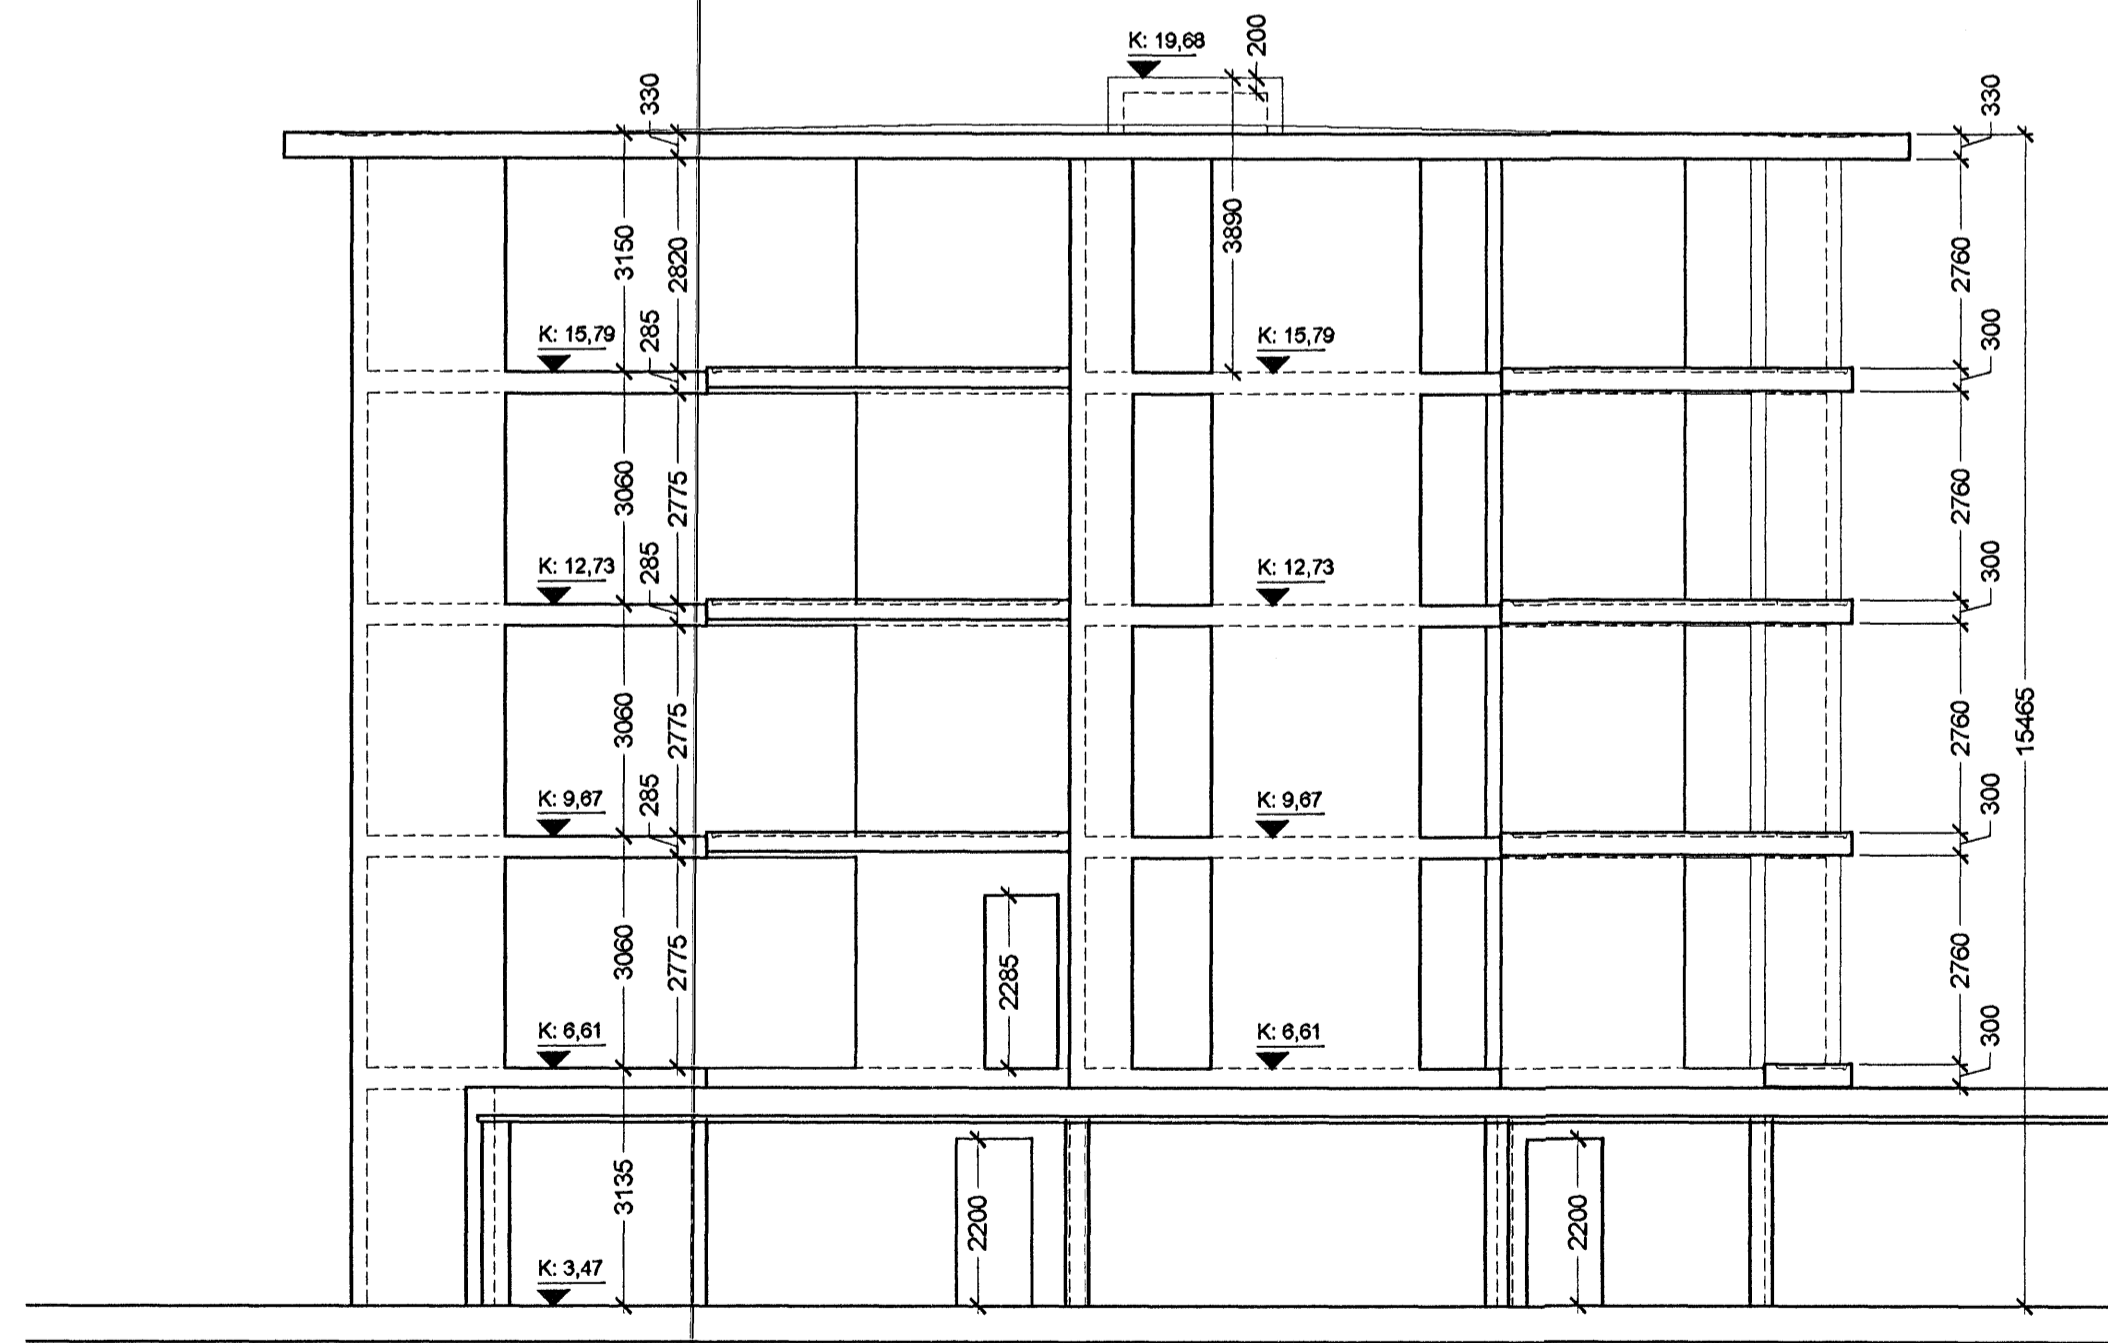

Norður útlit í mkv. 1:100

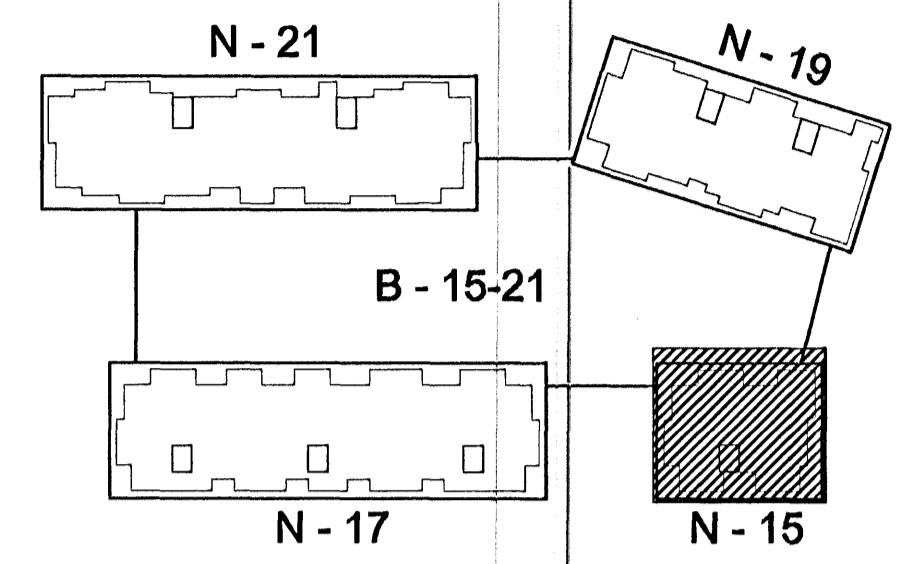

Lykilmynd í mkv. 1:1000

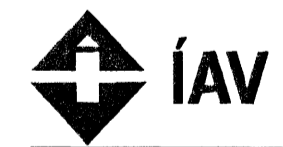

Byggingarfulltrúi Hafnarfjarðar
Almannátt barn
18 NOV. 2005

Norðurbakki 15-21

Fjölbýlishús

NORÐURBAKKI 15, MATSHLUTI 01 0446

Verkefningar

STEYPU ÚTLIT

MKV.: 1:100
DAGS: 18.11.2005
TEIKNAD: HÖG
SKRÁ: 0446-(29)3.03.dwg

(29)3.03

Frumútgáfa

Jón Ólafur Ólafsson FAL
tlf. 090658-4929
Sigrður Einarsson FAL
tlf. 110457-2789
tlf. 110457-2789

Sigurður Harðarson FAL
tlf. 030448-3999

BATTERÍD
ARKITEKTAR

tlf. 521291-1259
Trönuhrauni 1
220 Hafnarfjörð

S: 54 54 700 F: 54 54 701
Netfang: batteri@arkitekt.is
Heimasíða: www.arkitekt.is

© BATTERÍD EHF
ÖLL AFRÖT OG AFRITUN TÆNNINGARAD HENTA EGA Í HÖLD ERU HÁÐ SKRIFLEGU LEYFI HÖFUNGA