




Grunnmynd 4. hæðar í mkv. 1:100

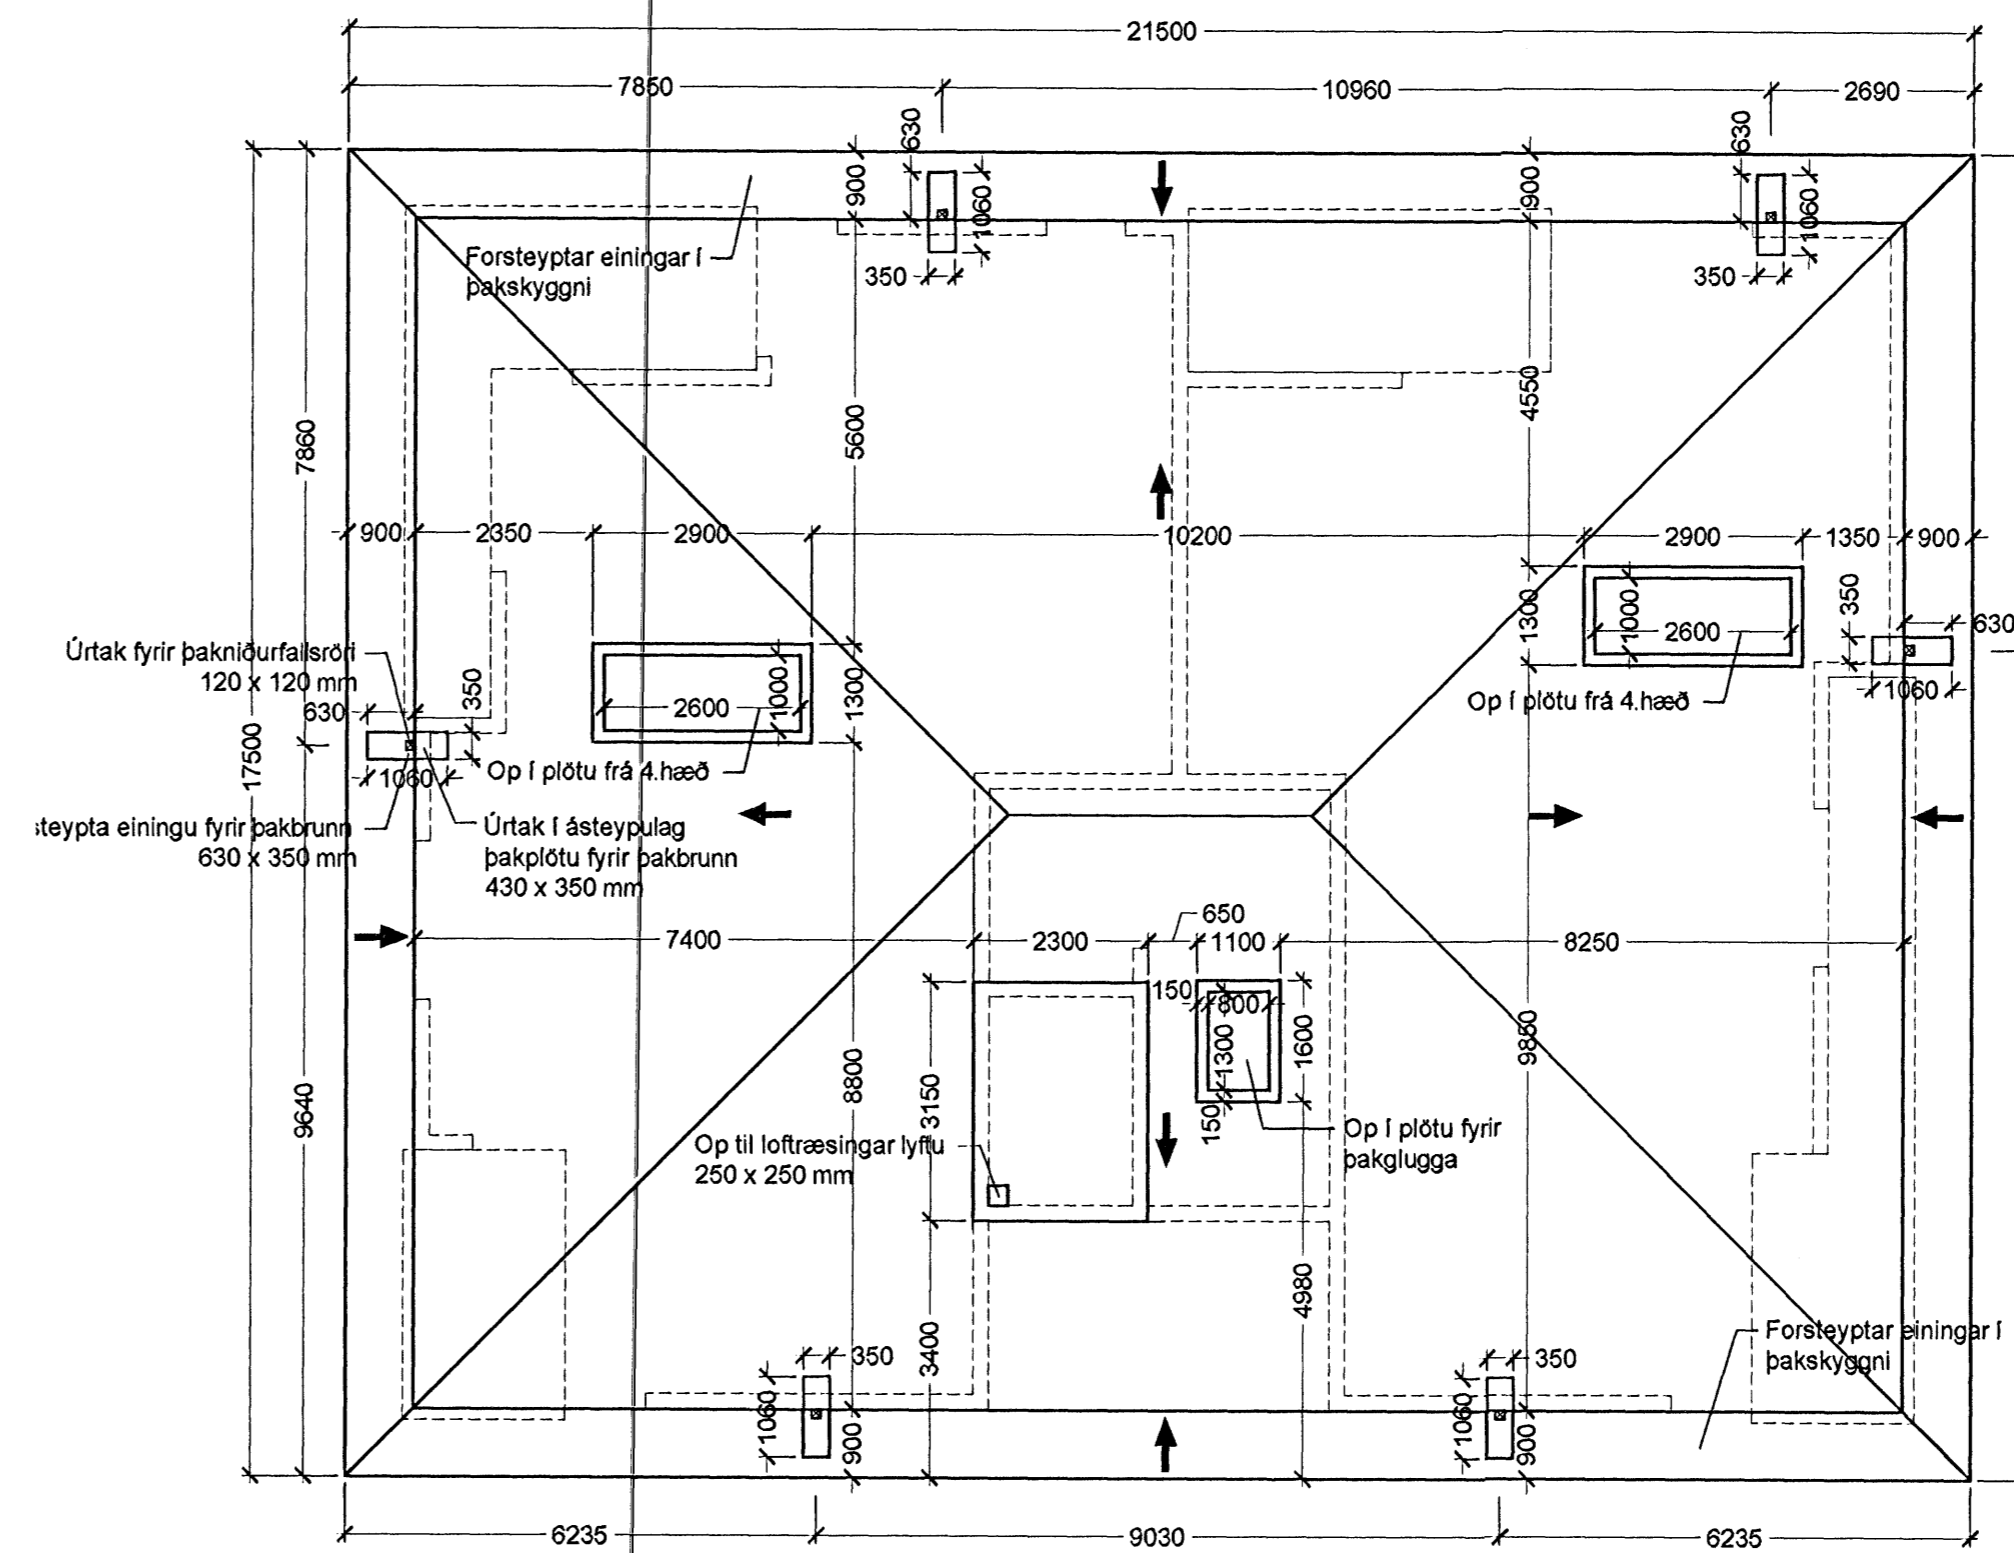

Grunnmynd þaks í mkv. 1:100

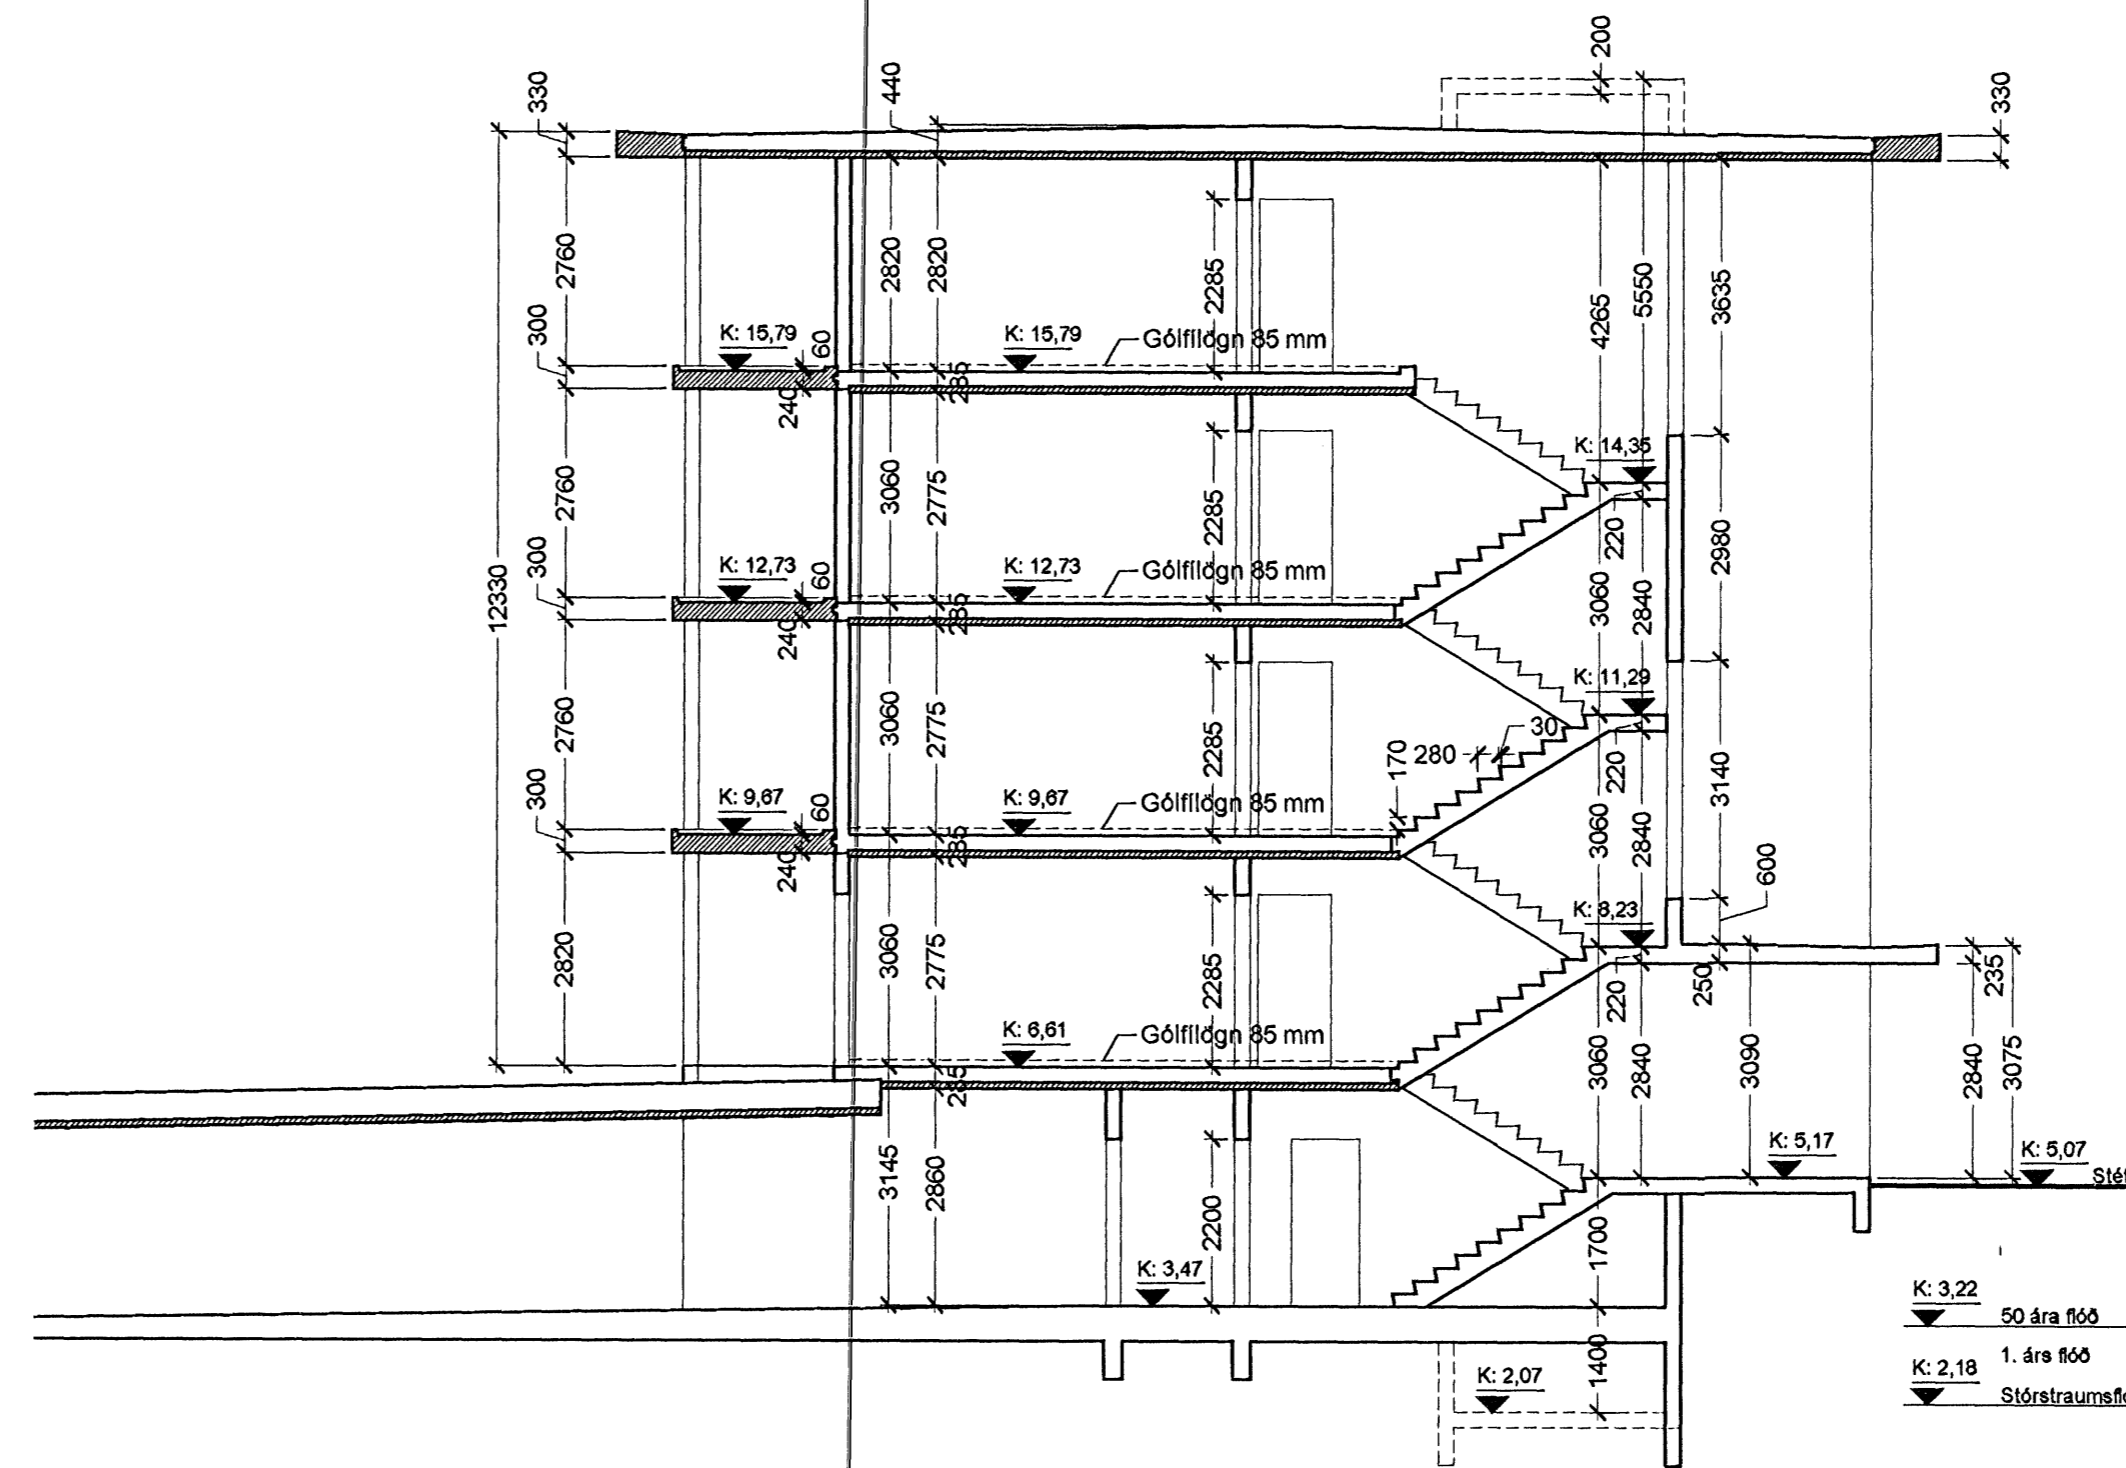

Sneiðing A - A í mkv. 1:100

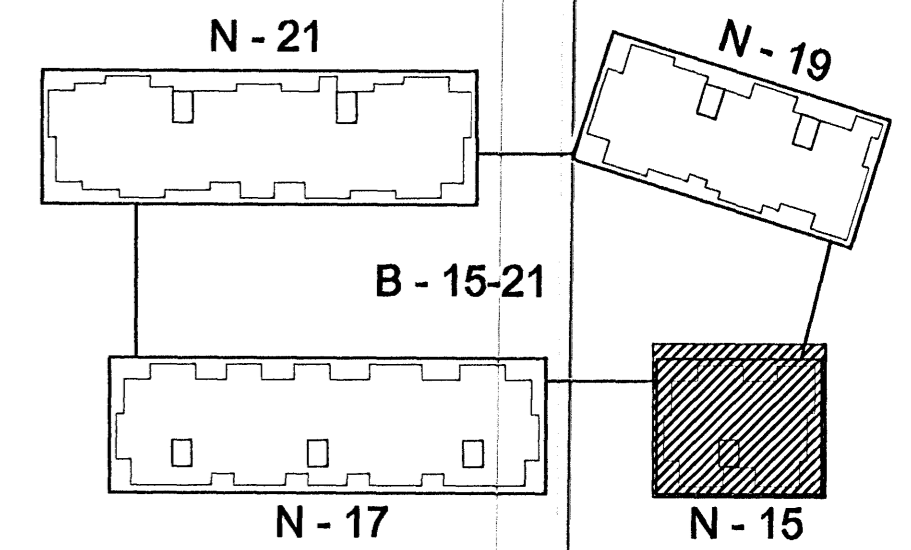

Lykilmynd í mkv. 1:1000

Byggingufráttir Hatnarjarðar
Afgreitt þenn
18 NOV. 2005



Norðurbakki 15-21
Fjölbýlishús
NORÐURBAKKI 15, MATSHLUTI 01 0448
Verktelkningar

GRUNNMÝNDIR 4.HÆÐAR OG ÞAKS
SNEIÐING
MKV.: 1:100
DAGS: 18.11.2005
TEIKNAD: HÖG
SKRÁ: 0448-(29)3.02.dwg

(29)3.02
Frumútgáfa

Jón Ólafur Ólafsson FAL
Sími: 090858-4000
Stjórnun Einarsson FAL
Sími: 110457-2785 / 2789

BATTERÍÐ
ARKITEKTAR
Sími: 54 54 700 F: 54 54 701
Netfang: batteri@arkitekt.is
Heimasíða: www.arkitekt.is

Stjórnun Harðarson FAL
Sími: 030448-3669

© BATTERÍÐ EHF
ÖLL AFRÖT OG AFRITUN TEIKNINGAR OG HLUFA EGA! ELD ER HÁÐ SORPLEGU LEYFI HÖFUNDA