




Grunnmynd kjallara í mkv. 1:100

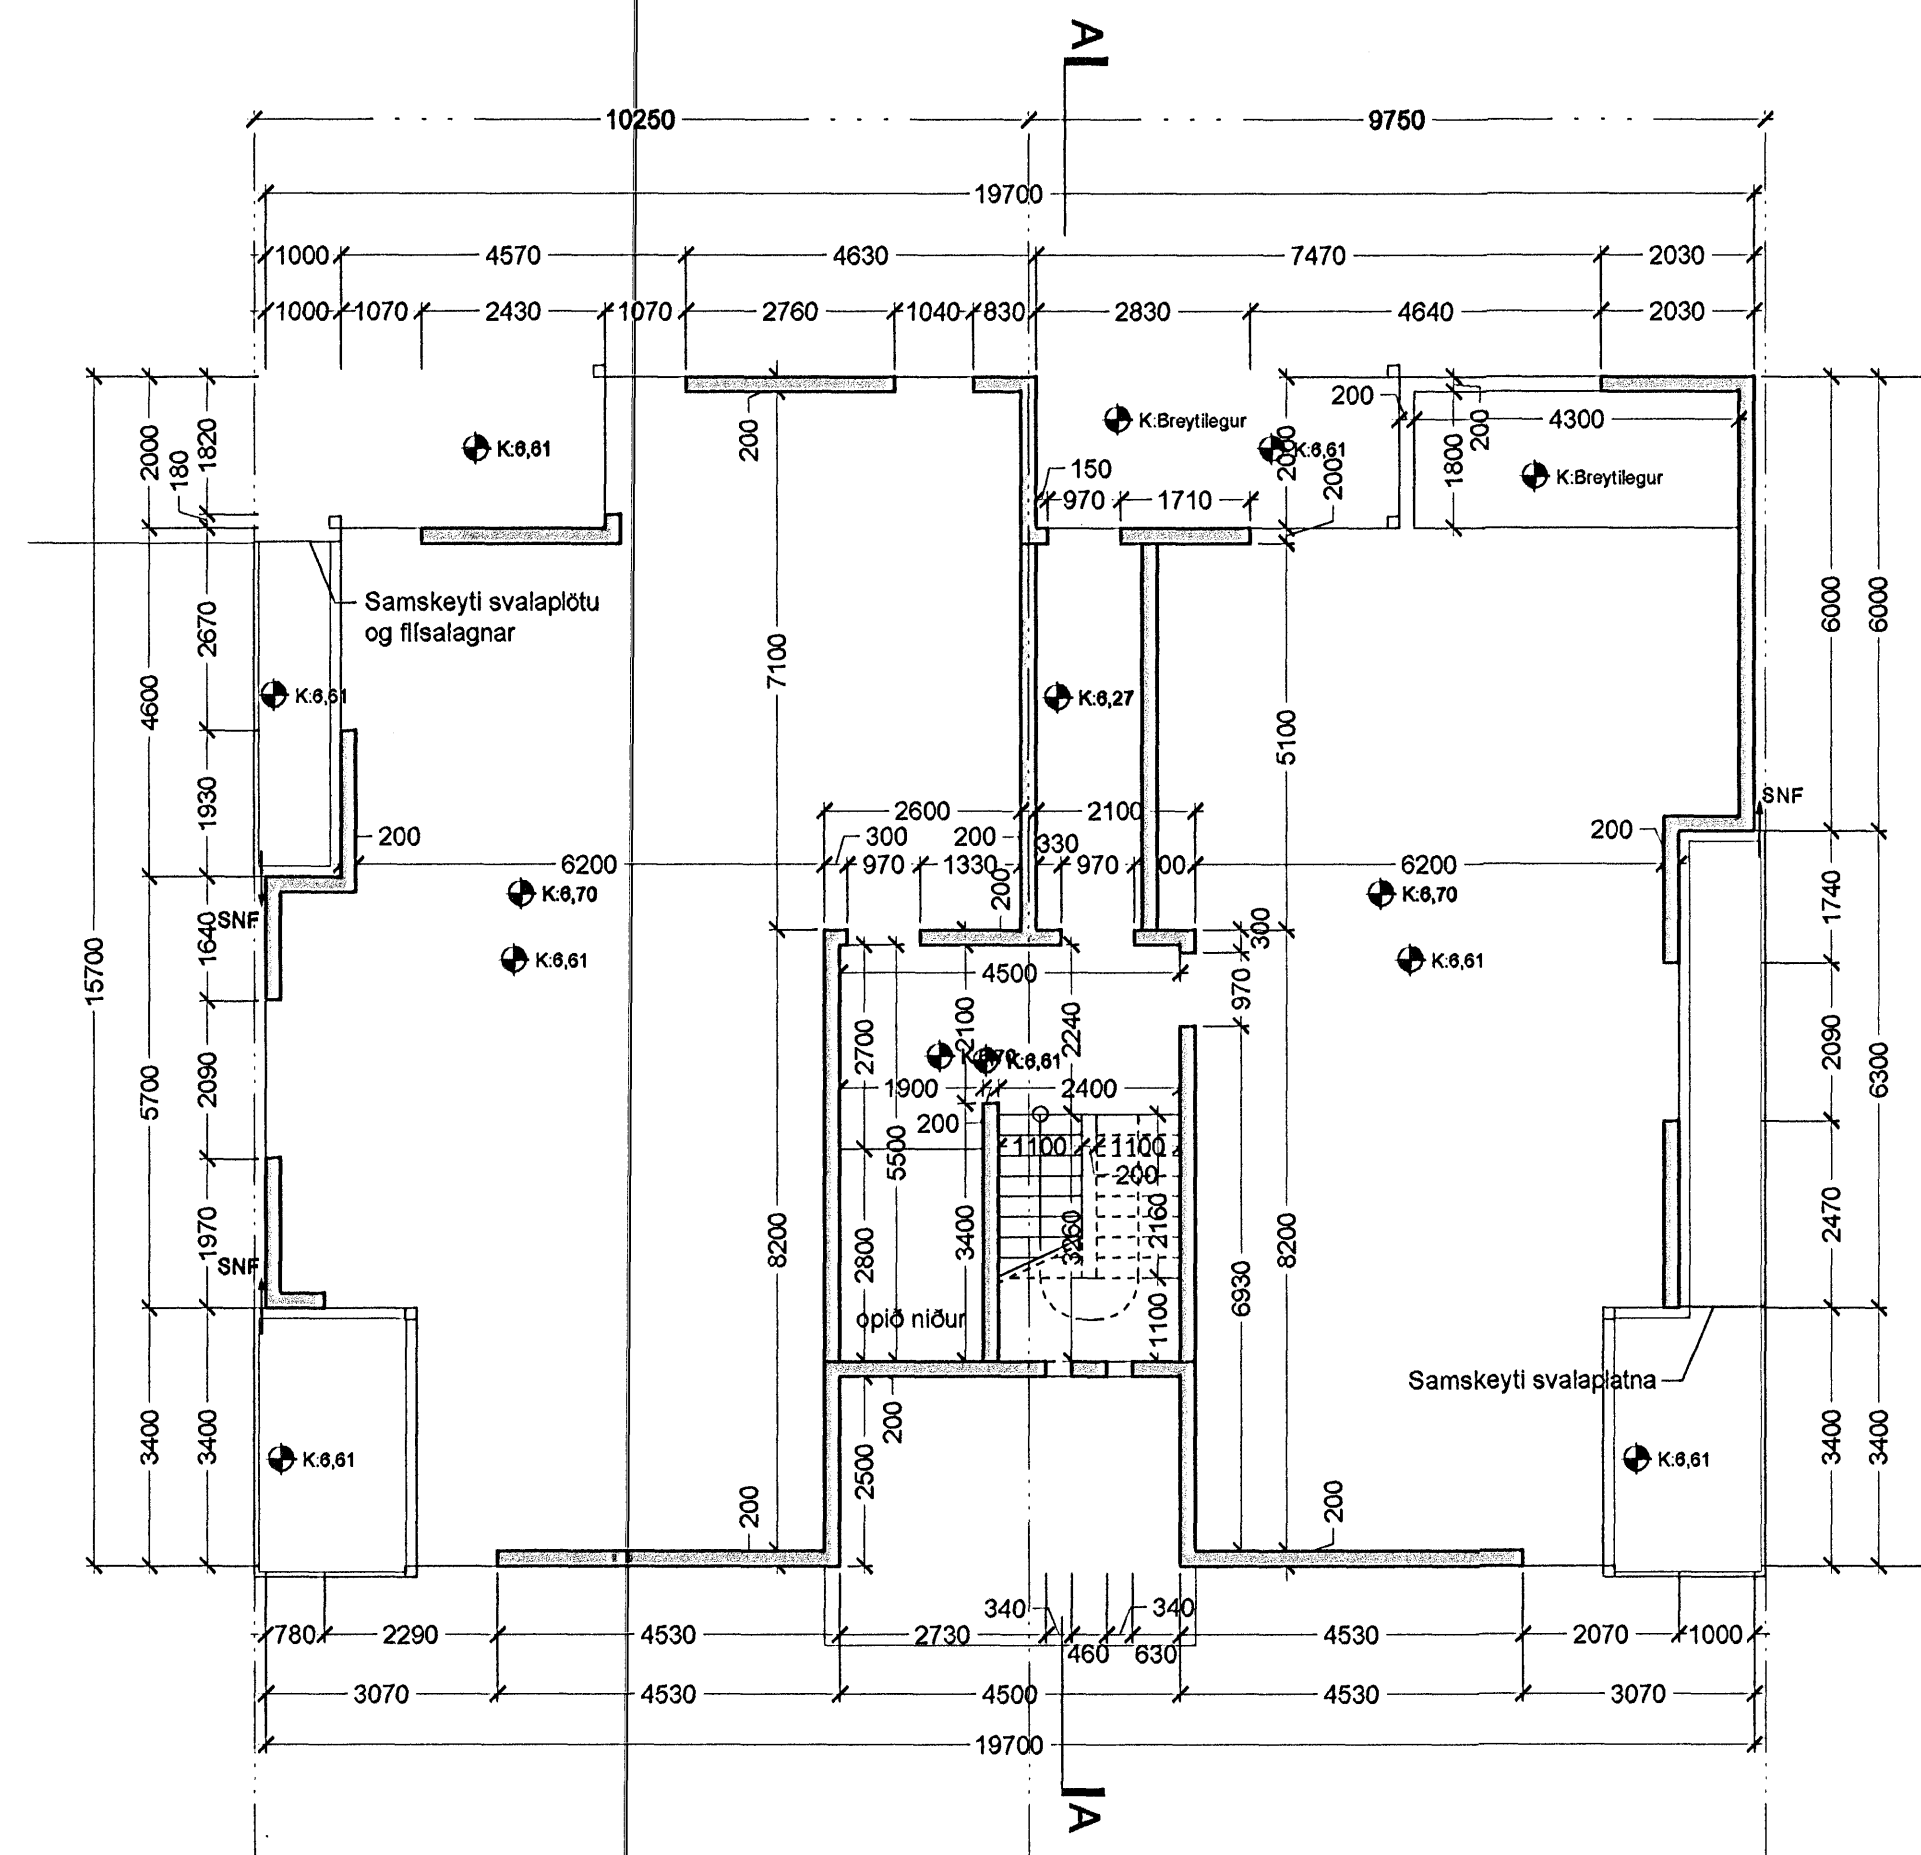


Grunnmynd 1. hæðar í mkv. 1:100

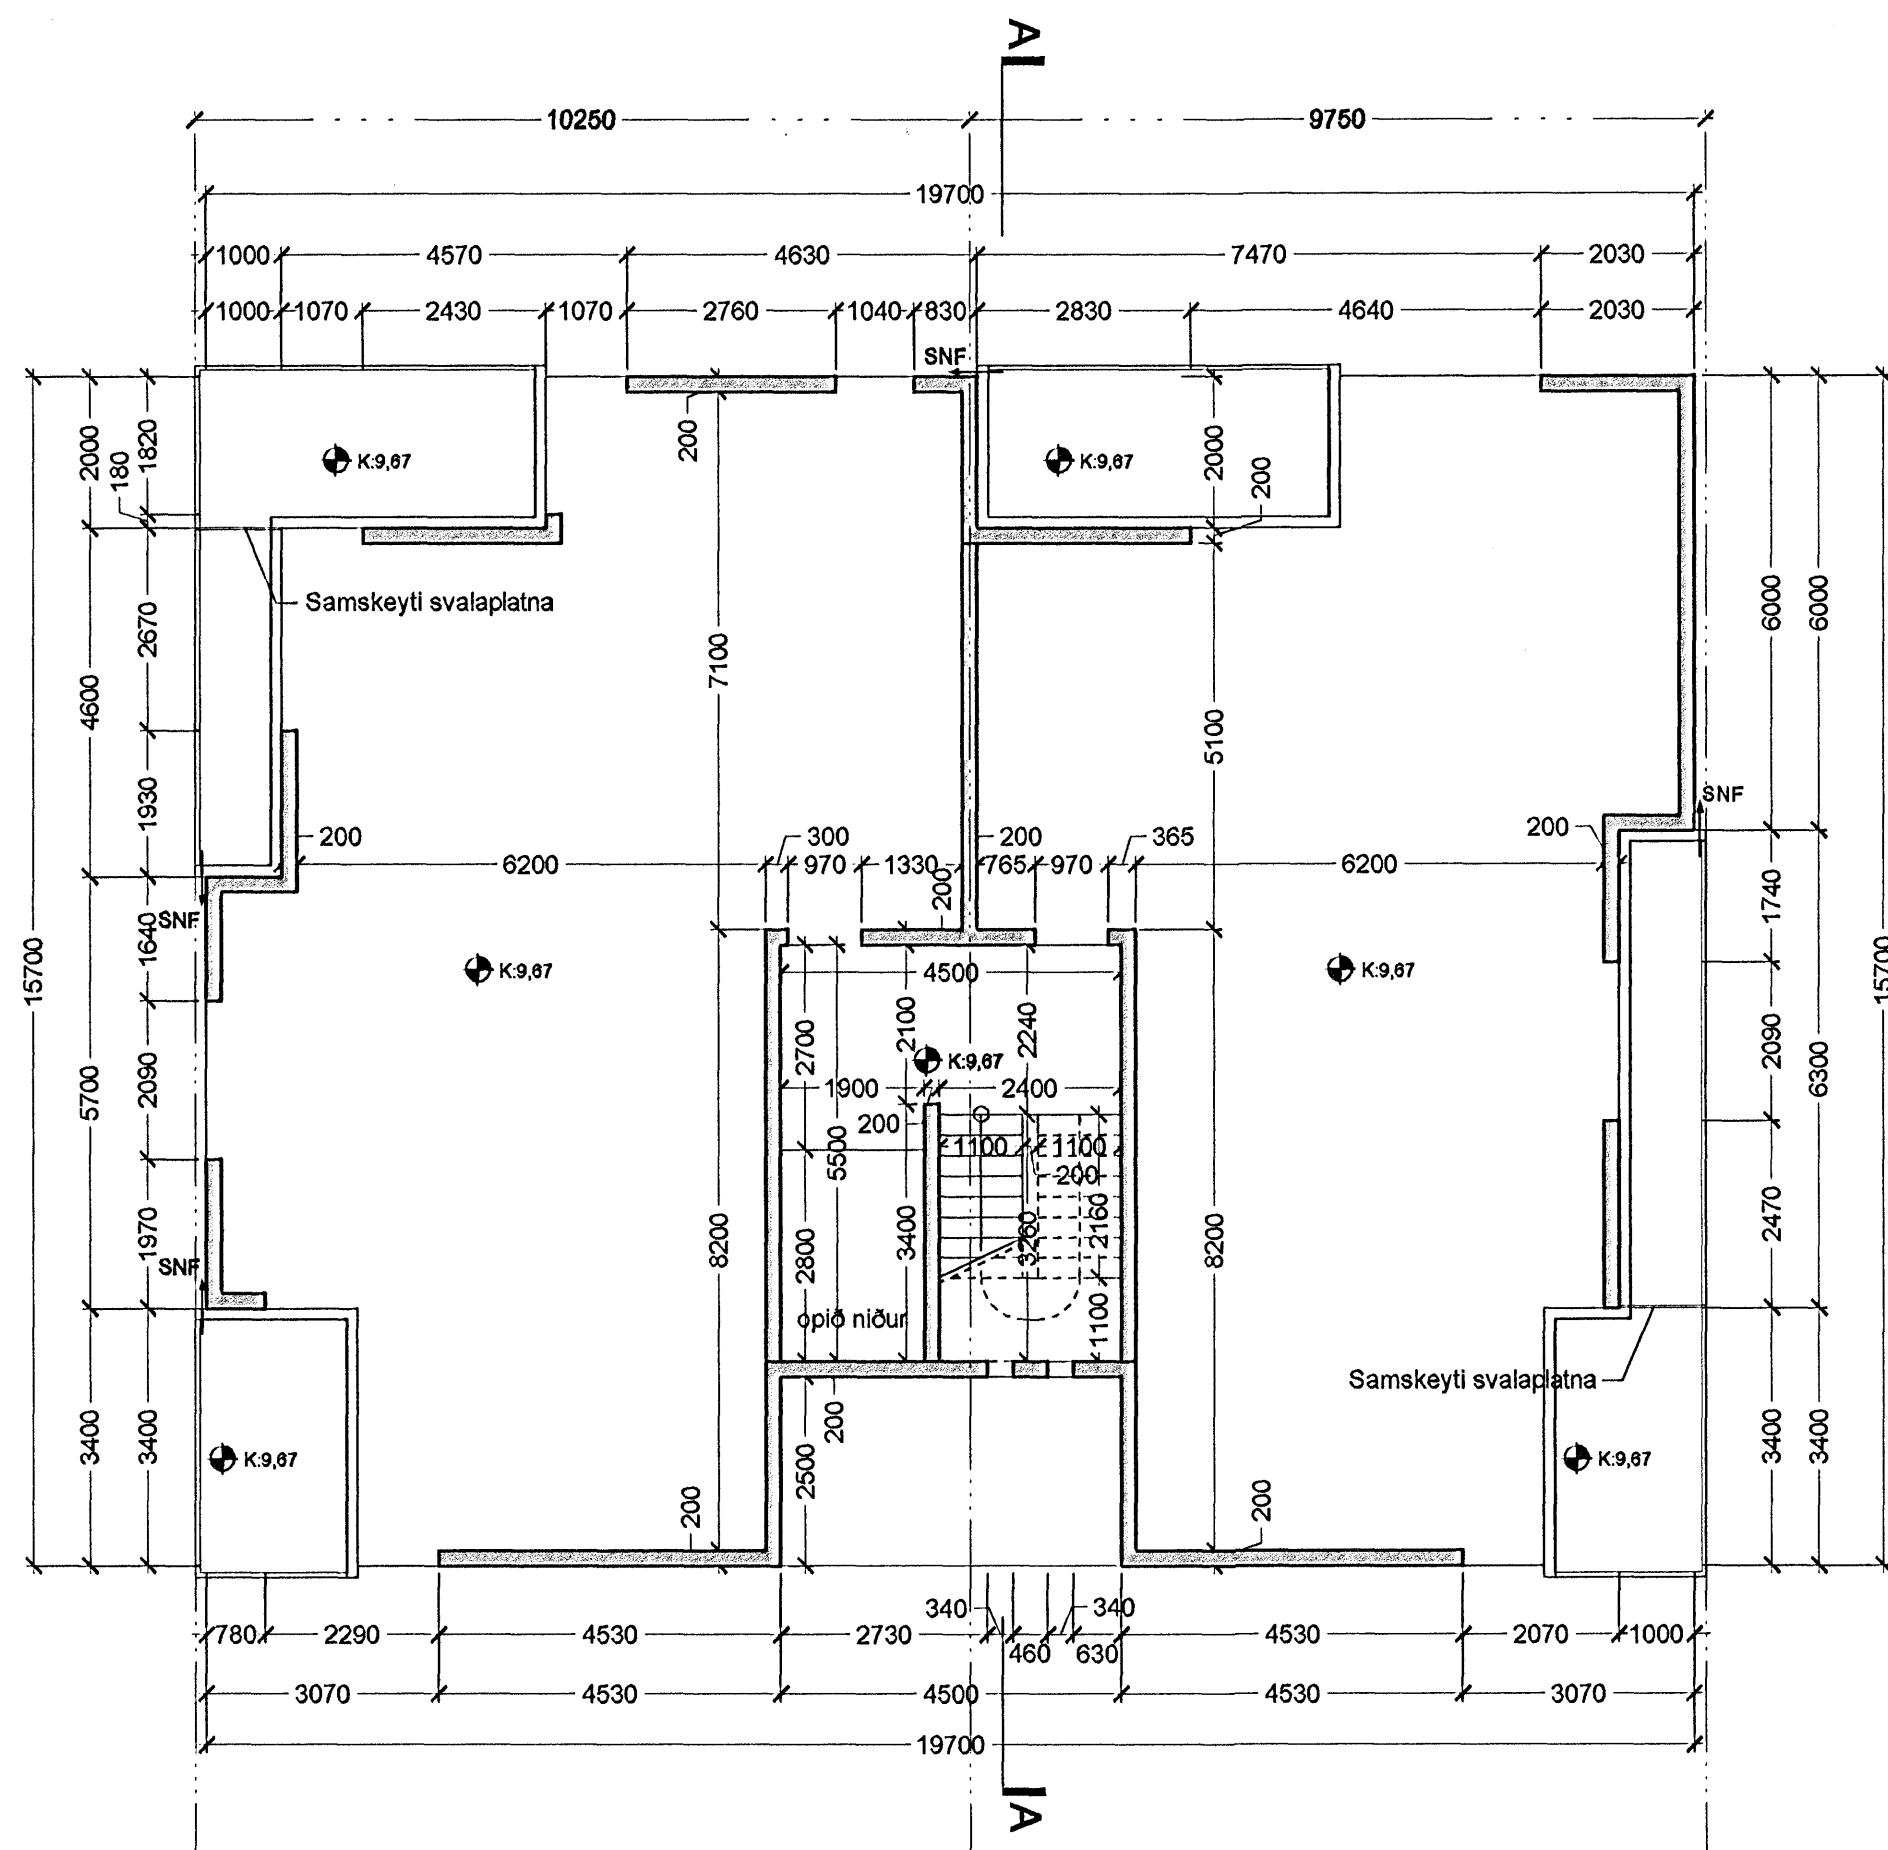

Grunnmynd 2. hæðar í mkv. 1:100

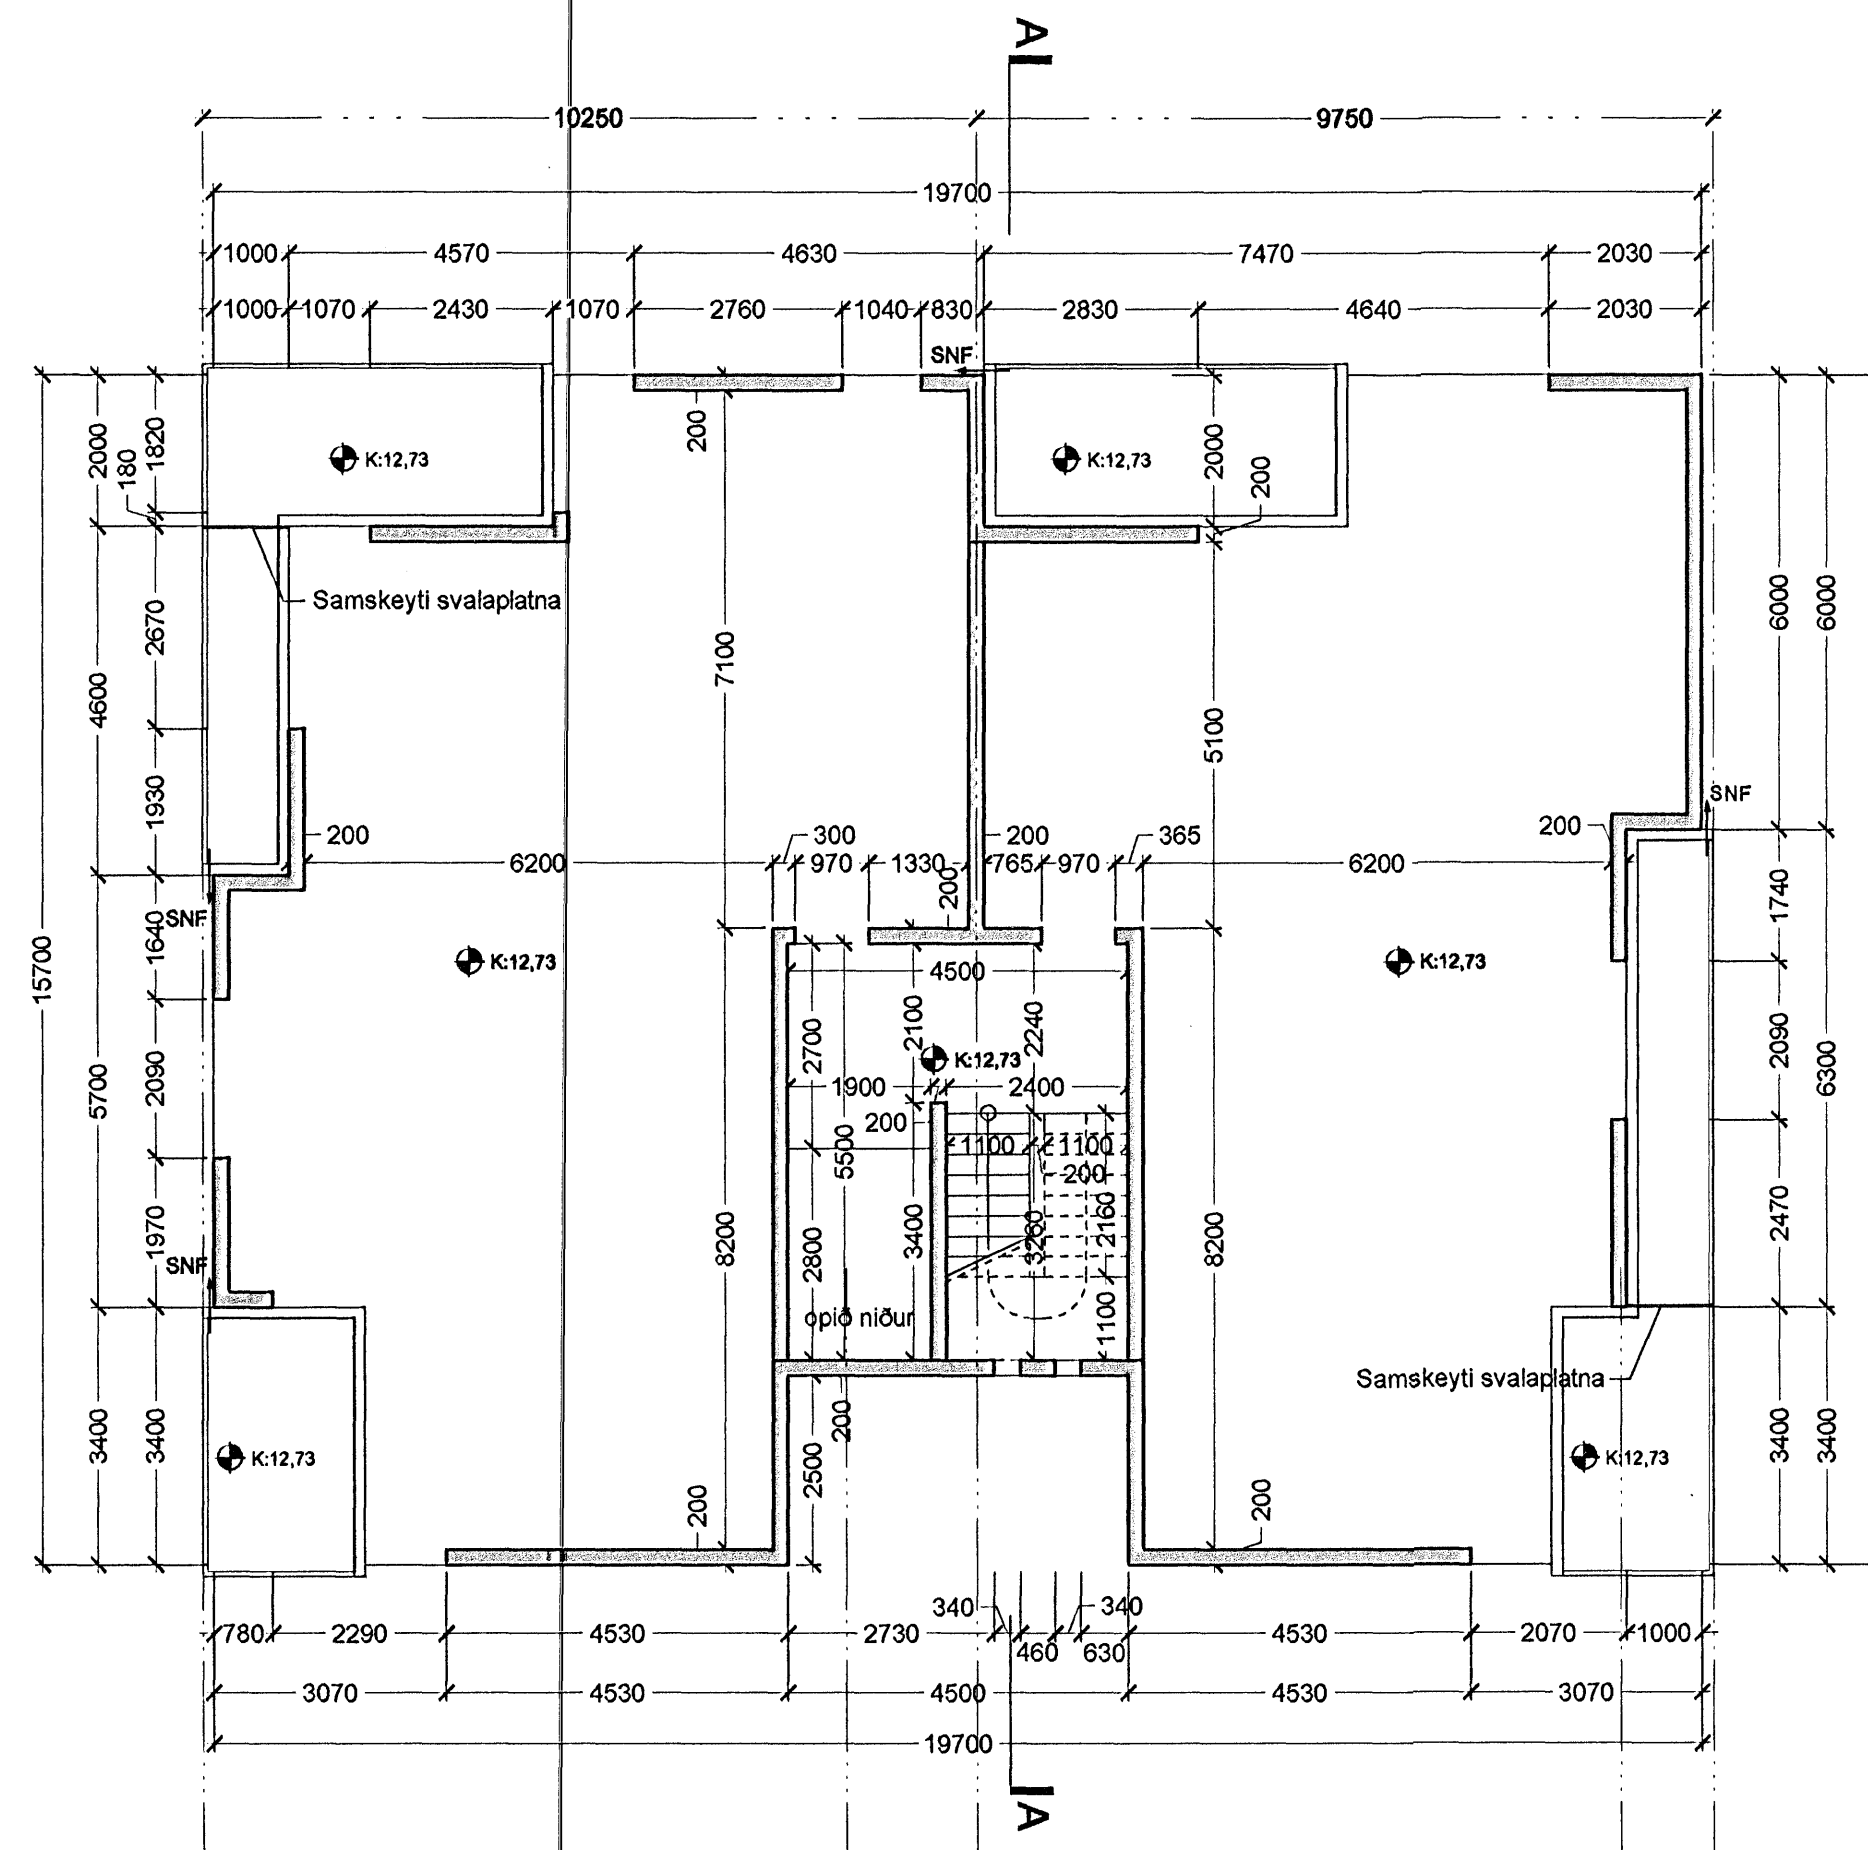

Grunnmynd 3. hæðar í mkv. 1:100

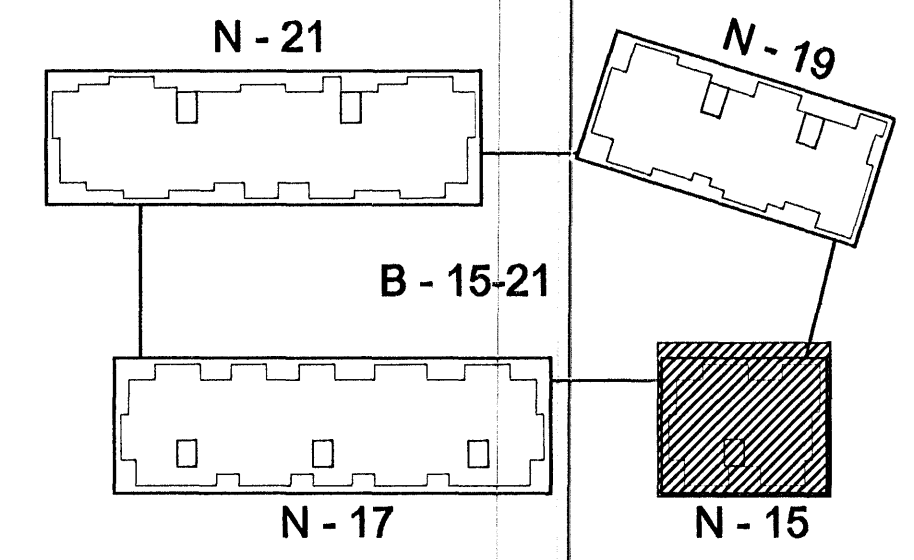

Lykilmynd í mkv. 1:1000

Þróun og hönnun
1.8.1005



Norðurbakki 15-21
Fjölbýlishús
 NORÐURBAKKI 15, MATSHLUTI 01 0446
Verkefningar
 GRUNNMYNDIR - STEYPTIR VEGGIR
 KJALLARA, 1., 2. OG 3. HÆÐAR
 MKV: 1:100
 DAGS: 16.11.2005
 TEIKNAD: HÖG
 SKRA: 0446-(2)3.01.dwg

(29)3.01
Frumútgáfa

Yfirlit og útdráttur
 Stjórnun Einnissón FAI
 Símanúmer: 5454789
 Símanúmer: 521291-1259
 Netfang: batteri@arkitekt.is
 Heimasíða: www.arkitekt.is

BATTERIÐ
 ARKITEKTAR

© BATTERIÐ EHF
 ÖLL AFRÖG OG AFRITUN TEIKNINGAR AD HEFTA EÐA HELD ER HÁG SKRIFLEGU LEYFI HÖFUNDNA