


DEILI 1

ÞAKPAPPI
 PLASTEINANGRUN 16 kg/m³
 PLASTEINANGRUN 24 kg/m³
 FILTERLAG
 PVC ÞAKDÚKUR
 FILTERLAG
 HÖRPUÐ MÖL 60-80 mm

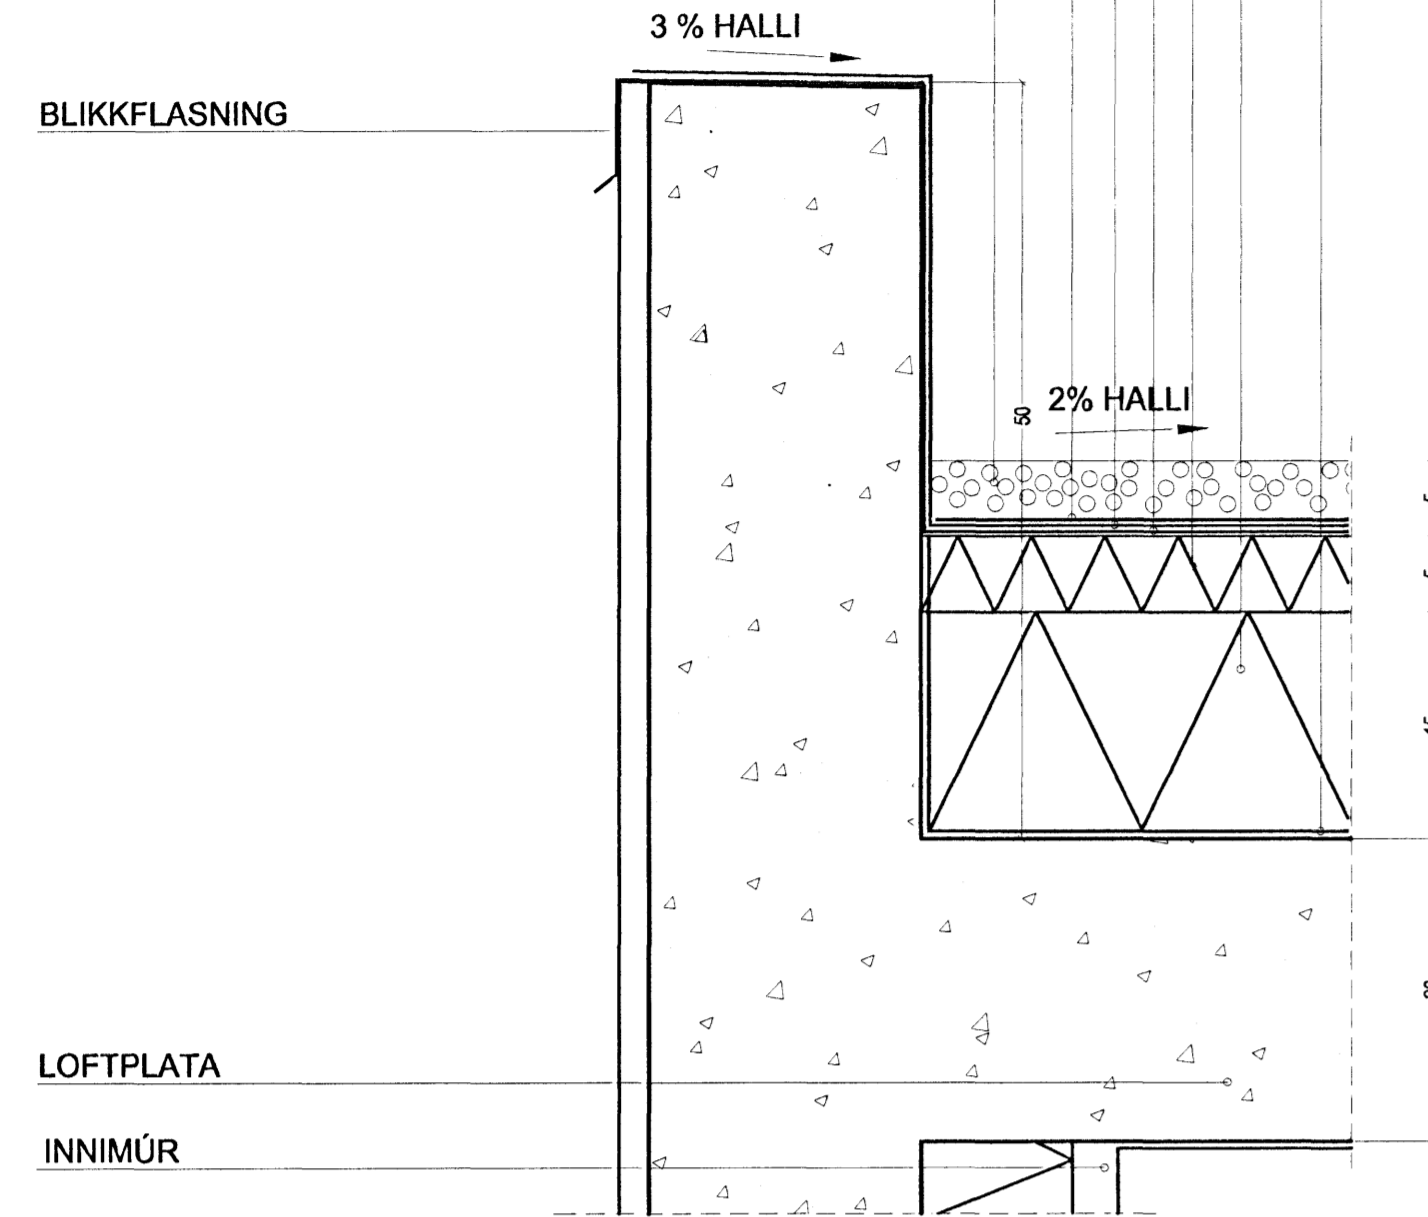

BLIKKFLÁSNING
 LOFTPLATA
 INNIMÚR
 STEINSTEYPTUR VEGGUR
 PLASTEINANGRUNN
 ÚTIMÚR
 GLUGGAKARMUR YFIRSTYKKI

DEILI 2

GLUGGAKARMUR UNDIRSTYKKI

STEINSTEYPTUR VEGGUR
 INNIMÚR
 UTANMÚR


PLASTEINANGRUN
 JARÐVEGSDÚKUR

120 mm BOTNPLATA

75 mm PLASTEINANGRUN
 SÖKKULL

DEILI 3

ÞAKPAPPI
 PLASTEINANGRUN 16 kg/m³
 PLASTEINANGRUN 24 kg/m³
 FILTERLAG
 PVC ÞAKDÚKUR
 FILTERLAG
 HÖRPUÐ MÖL 60-80 mm

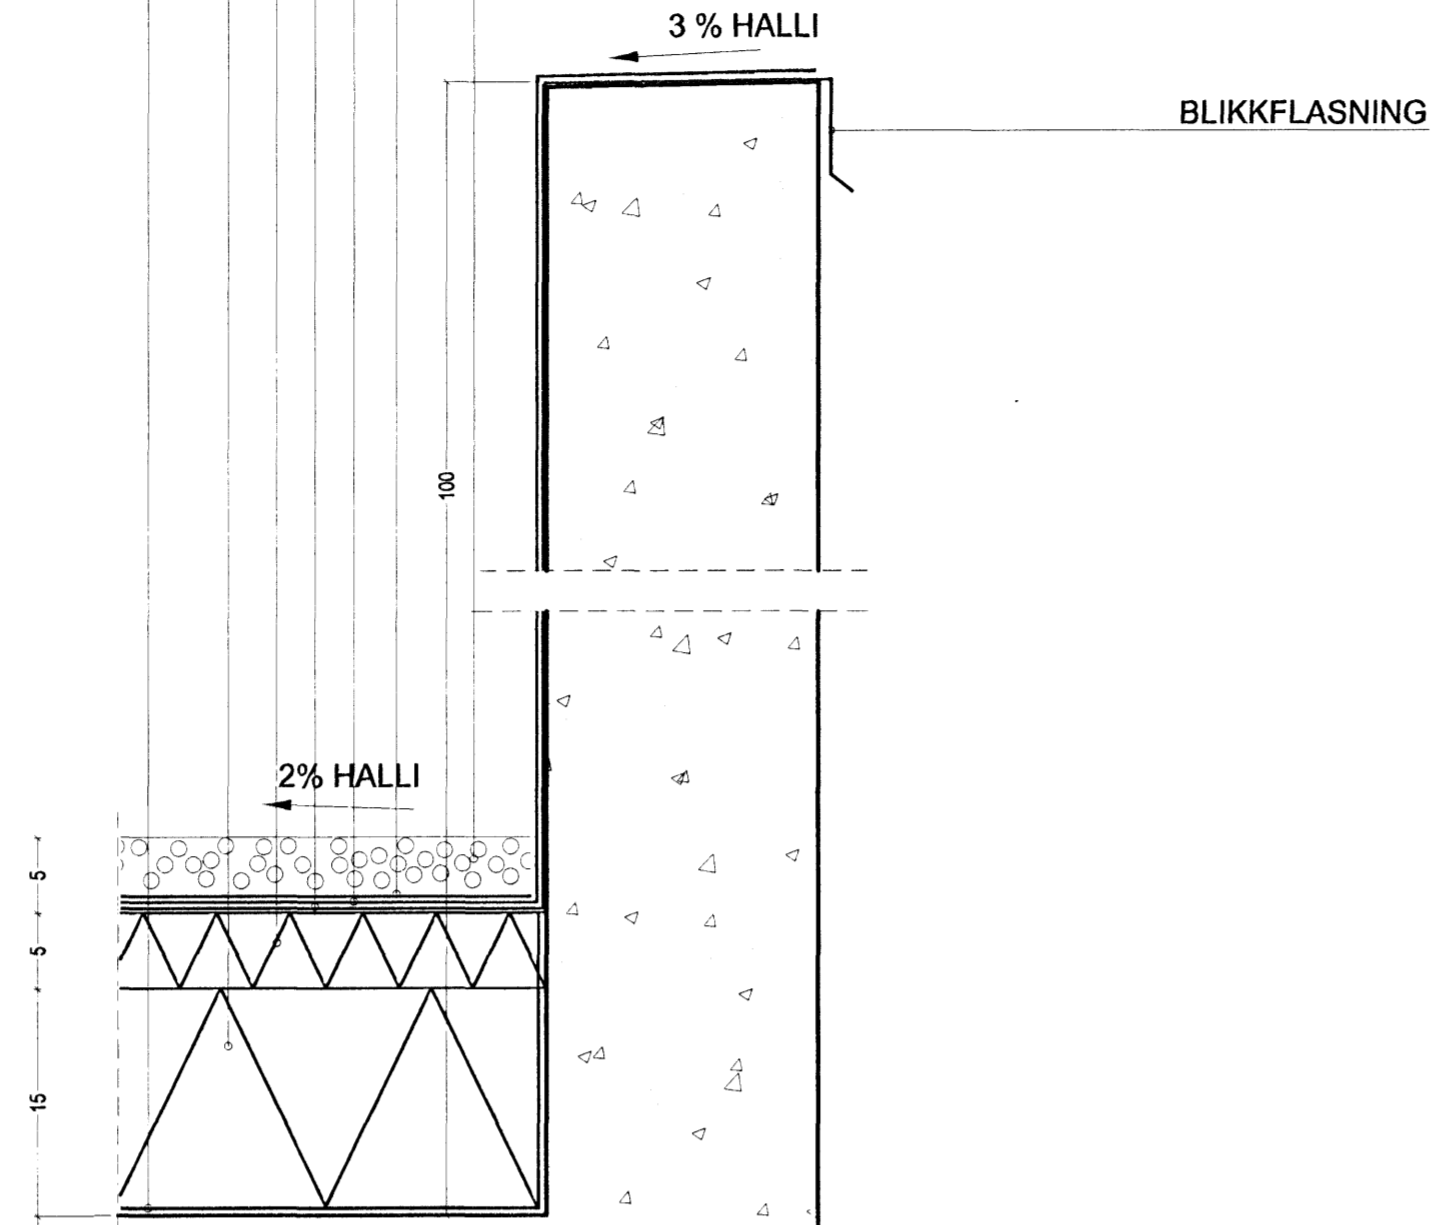

BLIKKFLÁSNING


LOFTPLATA
 INNIMÚR

DEILI 4

PLASTEINANGRUN
 JARÐVEGSDÚKUR
 120 mm BOTNPLATA
 75 mm PLASTEINANGRUN
 SÖKKULL

DEILI 5


BLIKKFLÁSNING
 BLIKKFLÁSNING
 ÞAKPAPPI
 PLASTEINANGRUN 16 kg/m³
 PLASTEINANGRUN 24 kg/m³
 FILTERLAG
 PVC ÞAKDÚKUR
 FILTERLAG
 HÖRPUÐ MÖL 60-80 mm

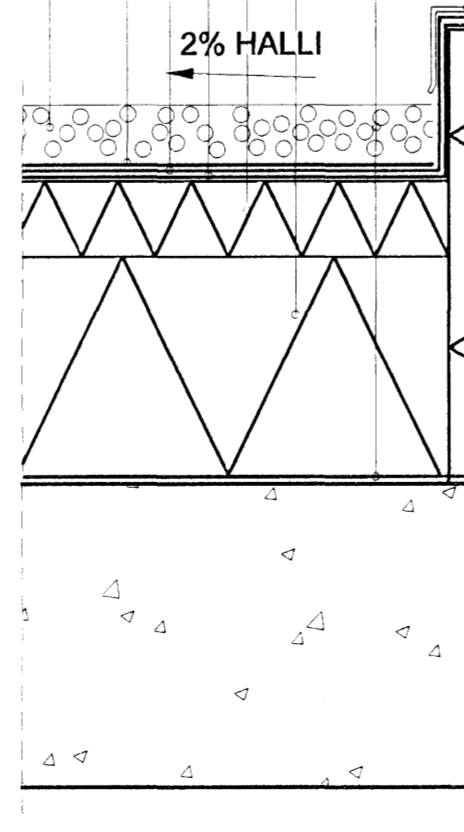

2% HALLI

DEILI 8

ÞAKPAPPI
 PLASTEINANGRUN 16 kg/m³
 PLASTEINANGRUN 24 kg/m³
 FILTERLAG
 PVC ÞAKDÚKUR
 FILTERLAG
 HÖRPUÐ MÖL 60-80 mm

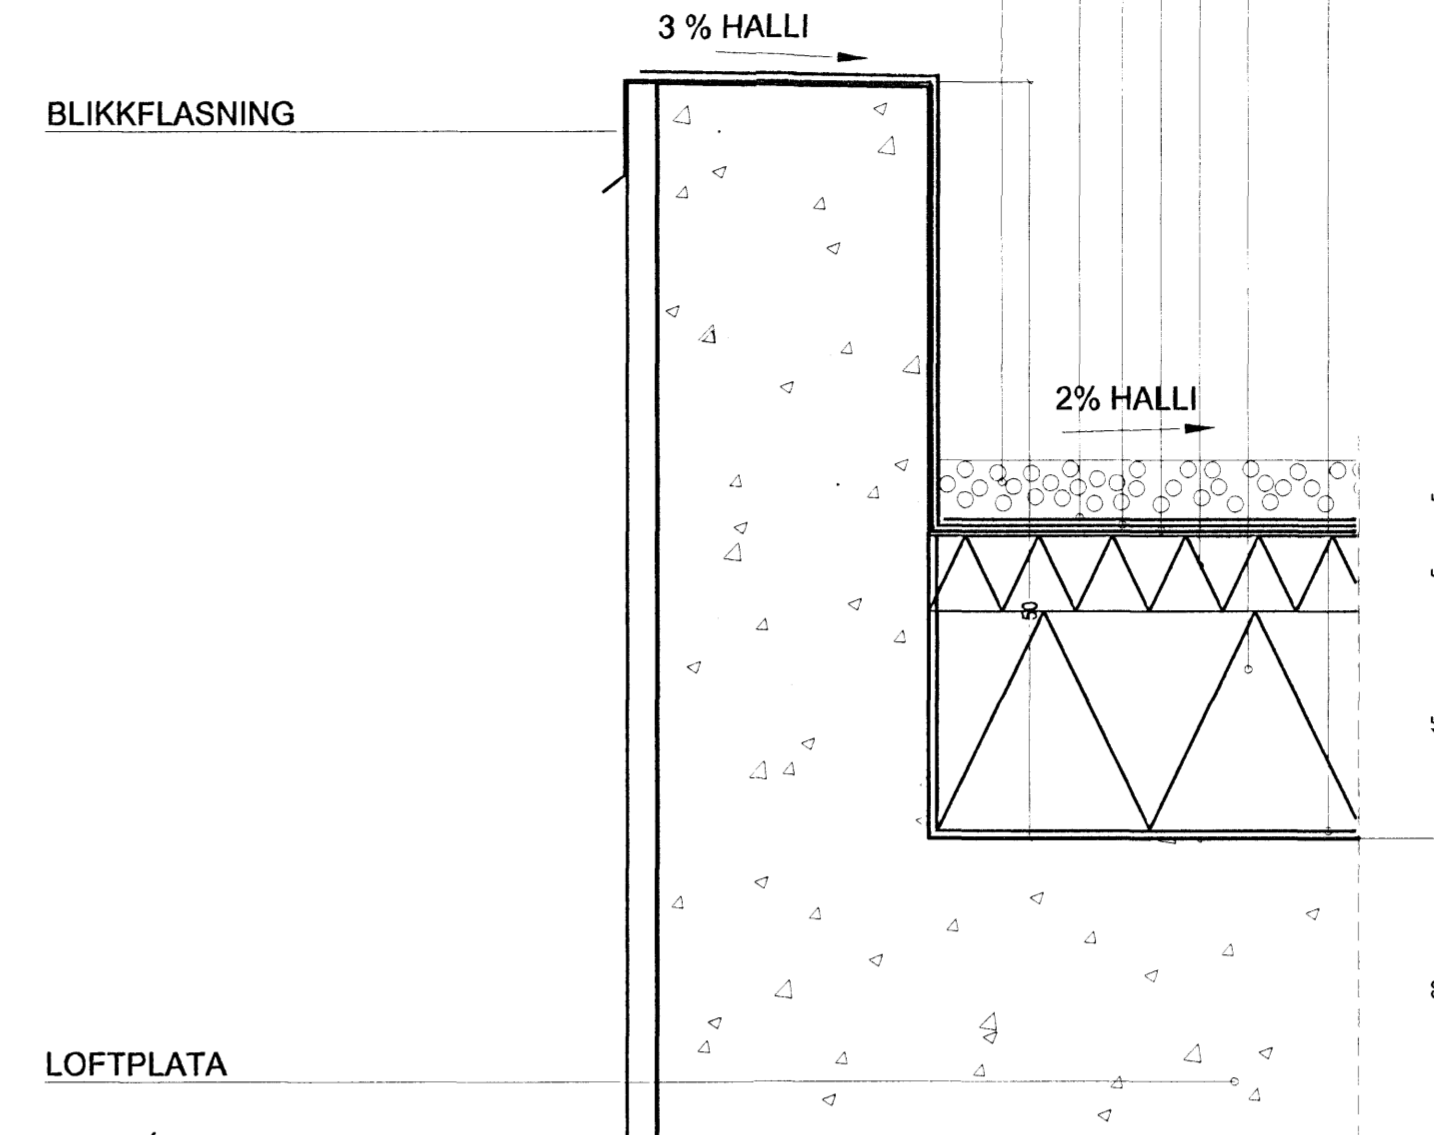

BLIKKFLÁSNING


LOFTPLATA
 INNIMÚR

DEILI 9

PLASTEINANGRUN
 JARÐVEGSDÚKUR
 120 mm BOTNPLATA
 75 mm PLASTEINANGRUN
 SÖKKULL

DEILI 6

ALÞÉTTILISTI

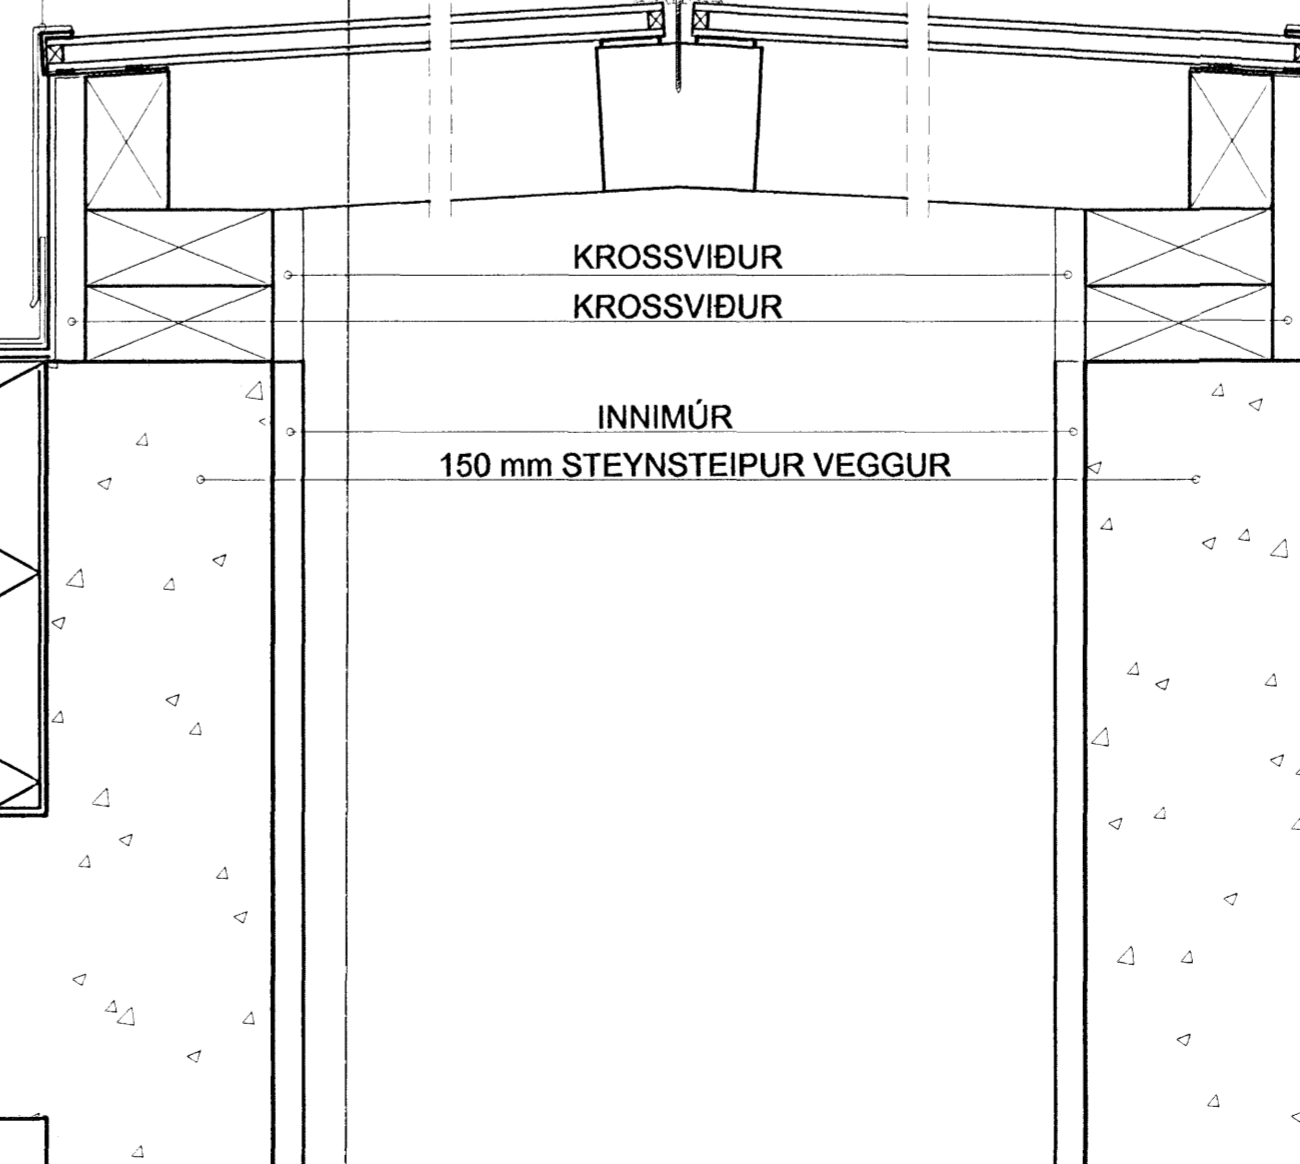

KROSSVIÐUR
 KROSSVIÐUR

INNIMÚR
 150 mm STEYNSTEIPUR VEGGUR

DEILI 7

BLIKKFLÁSNING
 BLIKKFLÁSNING
 ÞAKPAPPI
 PLASTEINANGRUN 16 kg/m³
 PLASTEINANGRUN 24 kg/m³
 FILTERLAG
 PVC ÞAKDÚKUR
 FILTERLAG
 HÖRPUÐ MÖL 60-80 mm

2% HALLI

TAKN

- GN = Gjöfnurfall
- ÞN = Þakurfall
- LR = Ljósastíng
- VLR = Vöktun ljóstrénging
- PK = Þakstassar
- NL = Nýjdarfás
- BO = Þögnunarp
- R = Þrygkjargat
- HSL = Harnsóðkræntaki
- UT = Mærkur útgangur
- BO = Féltegi við þögnunarp
- BR = Þrunastanga
- Ö = Sögjaldsta
- Y = Þynak
- ES = Elstæði fyrir fatöðu
- VI = Veggir og hæðskál
- EI60 = EIR90
- A-EI60 = A-EI120
- REI60 = REI120
- A-REI120 = A-REI120
- E-CS30 = Hjúðr
- EI-CS30 = EI-CS60
- EI-CS60 = Gluggar

BREYTING

Breyting | Dagssetning | Teiknað | Yfirfarð
 1 | 00.MM.YY | XXX | XXX

Byggingafræðiráðgjafar
 Algeitt barn
 14.01.2005

KRark Kristinn Ragnarsson arkitekt ehf.
 Suðurlandsbraut 4a-3 hæð, 108 Reykjavík, Ísland
 Sí. 564.2255 Fax. 544.4225
 KL 581268 3689 www.krark.is krark@krark.is

Verkefni: Fléttuvellir 11
 Staður: Hafnarfjörður
 Verkhúti: Deili 1-7
 Verknúmer: 050631E Verkefnastjóri: MML
 Hönnun: KR.MML.RCM Teiknað: ÁSI/GVB
 Yfirfarð: RCM Samþykkt: Kristinn Ragnarsson
 Mælikvarði: 1:5 Dagssetning: 01.09.05
 Skrá: 050631E-A501.dwg Blað: A501

Deili 1:5

Skrá: 13.9.2005 16:02:32

Copyright © 2005