




Norður útlit

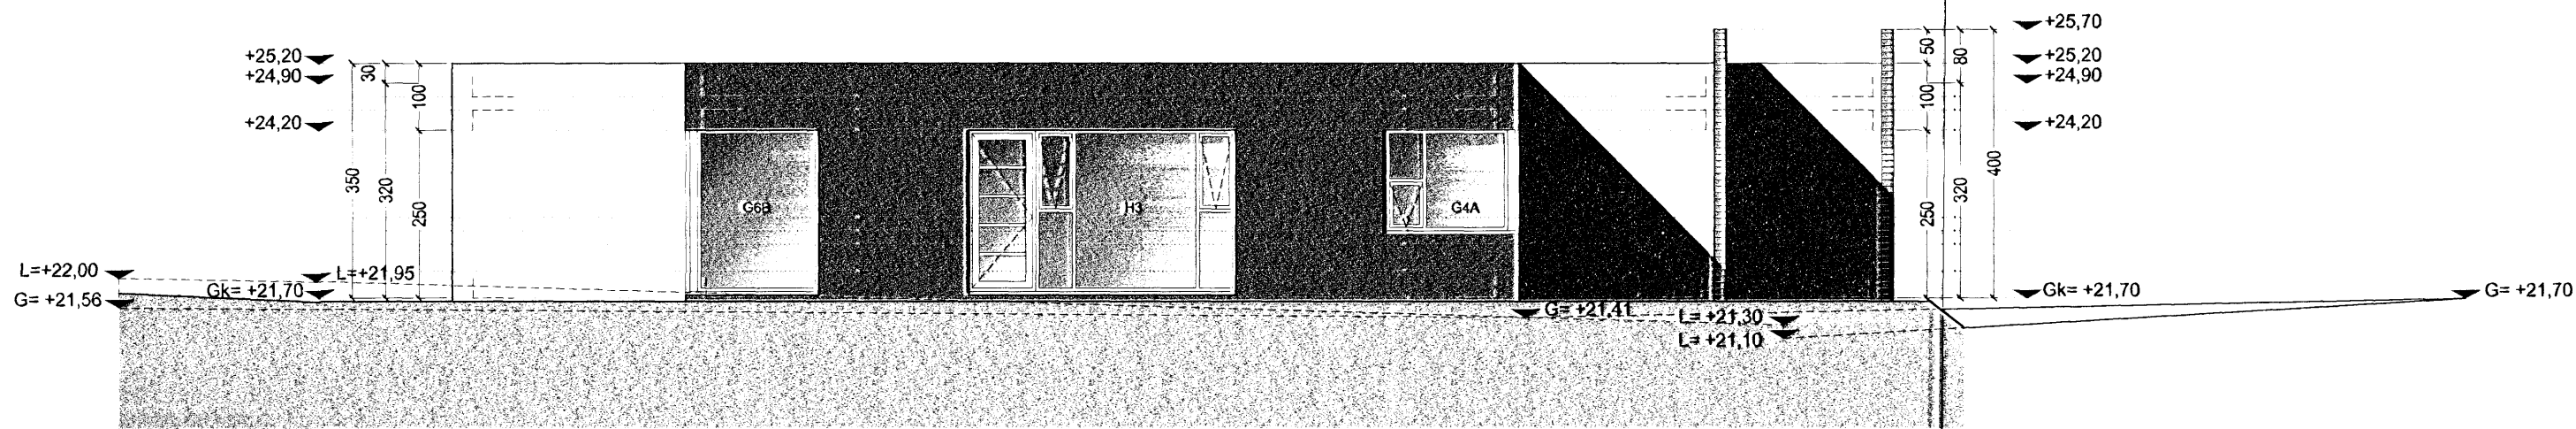

Suður útlit

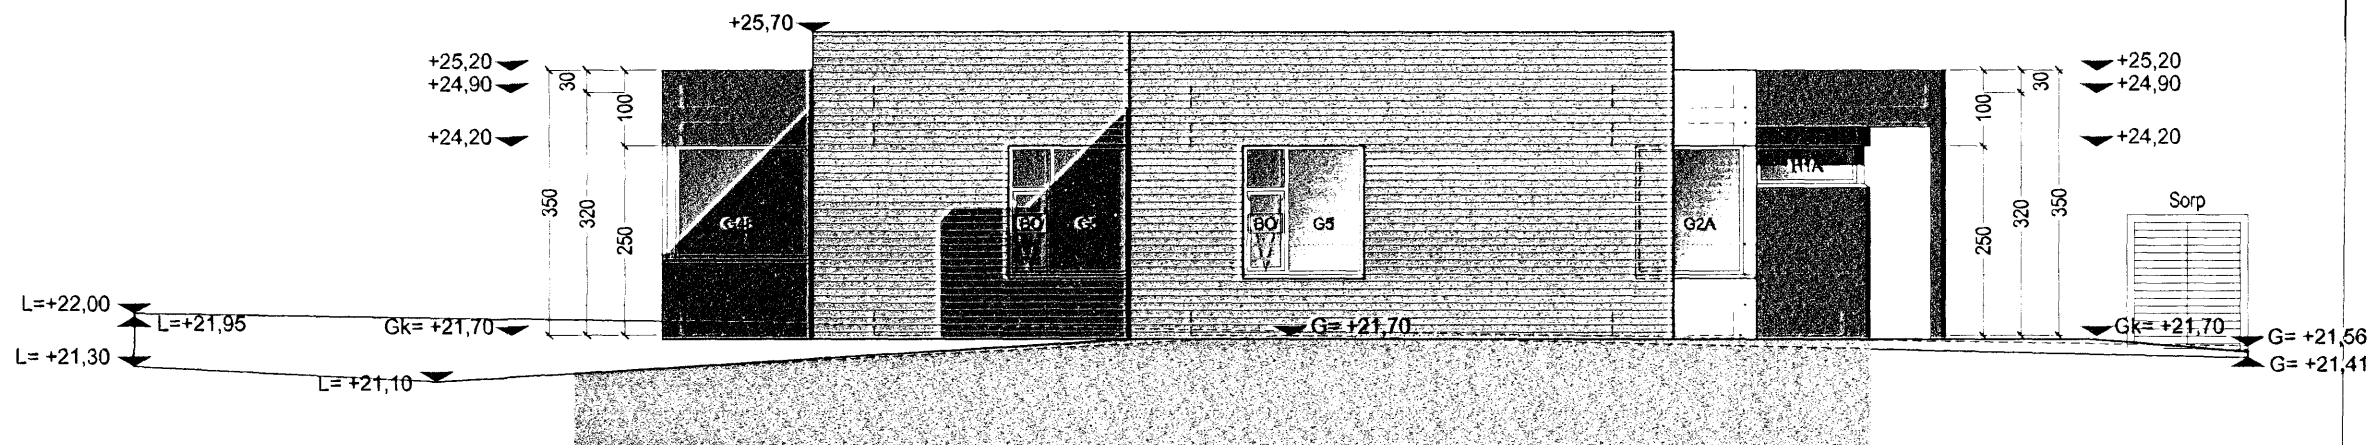


Austur útlit

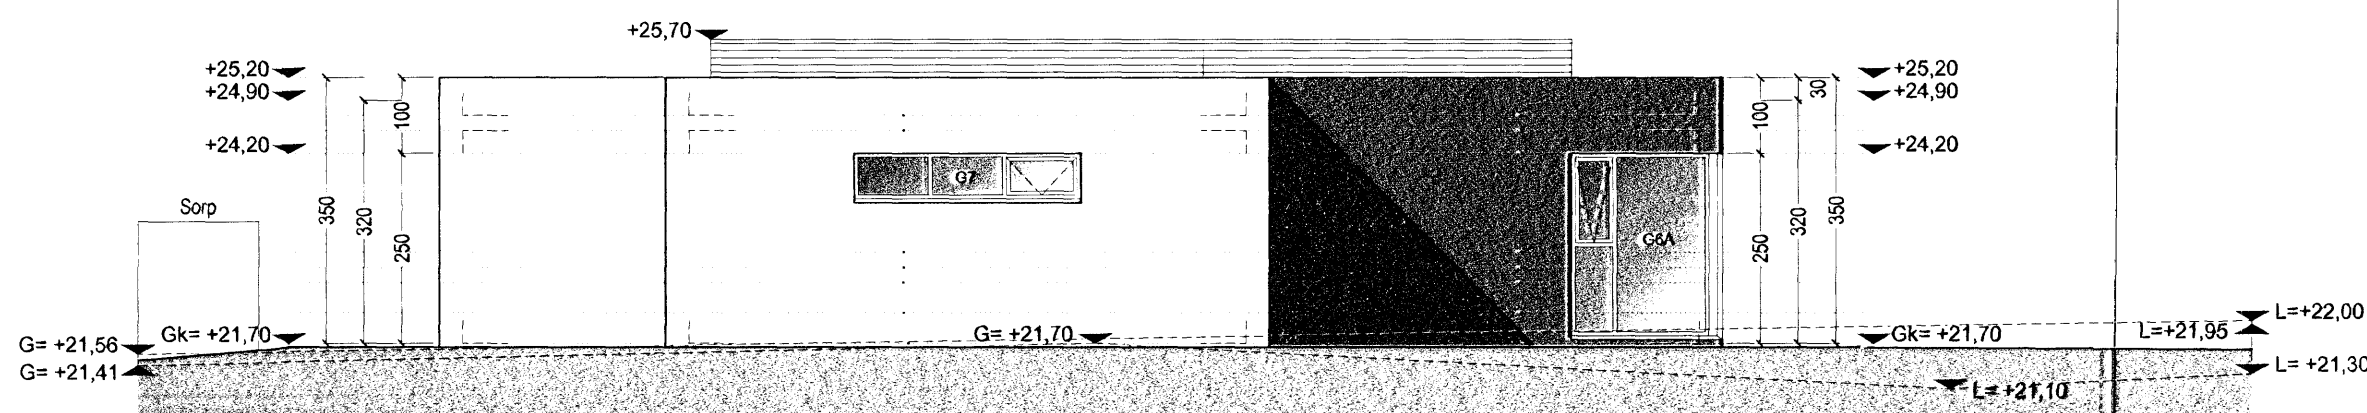

Vestur útlit

Útlit 1:100

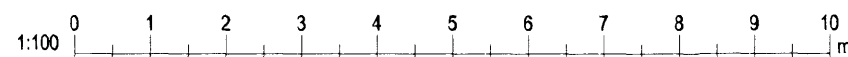

TÁKN

- GN = Gólfniðurfall
- ÞN = Þakniðurfall
- LR = Lofttræsting
- VLR = Vélknúin lofttræsting
- PK = Póstklassar
- NL = Neyðarfjós
- BO = Björgunarpop
- R = Reykskjarni
- HSL = Handsjúkklitæki
- UT = Merktur útgangur
- = Feillistigi við björgunarpop
- = Brunaslanga
- = Stigleiðsla
- = Inntak
- = Bilastæði fyrir fatlaða
- EI60 = Veggir og hæðaskil
- EI90
- A-EI60
- A-EI120
- REI60
- REI120
- A-REIM120
- E-CS30 = Hurðir
- EI-CS30
- EI-CS60
- E30 = Gluggar

BREYTING

Breyting	Dagsetning	Teiknað	Yfirfarið
1	DD.MM.YY	XXX	XXX

Byggingafulltrúi Hafnarfjarða
 Afgreitt bann
 14. Okt. 2005

KRark Kristinn Ragnarsson arkitekt ehf.
 Suðurlandsbraut 4a - 3. hæð, 108 Reykjavík, Ísland
 S. 564.2255, Fax. 544.4225
 Kt. 581298.3589, www.krark.is, krark@krark.is

Verkefni: Fléttuvellir 11
 Staður: Hafnarfjörður
 Verkhlut: Útlit (merkingar glugga)
 Verknúmer: 050631F Teiknastjóri: MML
 Hönnun: KR.MML.RCM Teiknað: GVB
 Yfirfarið: RCM Samþykkt: Kristinn Ragnarsson Kt. 120944.2669
 Mælikvarði: 1:100 Dagsetning: 01.09.05
 Skrá: 050631E-A402.dwg Blað: A402