



Suðurhlíð
M 1:50

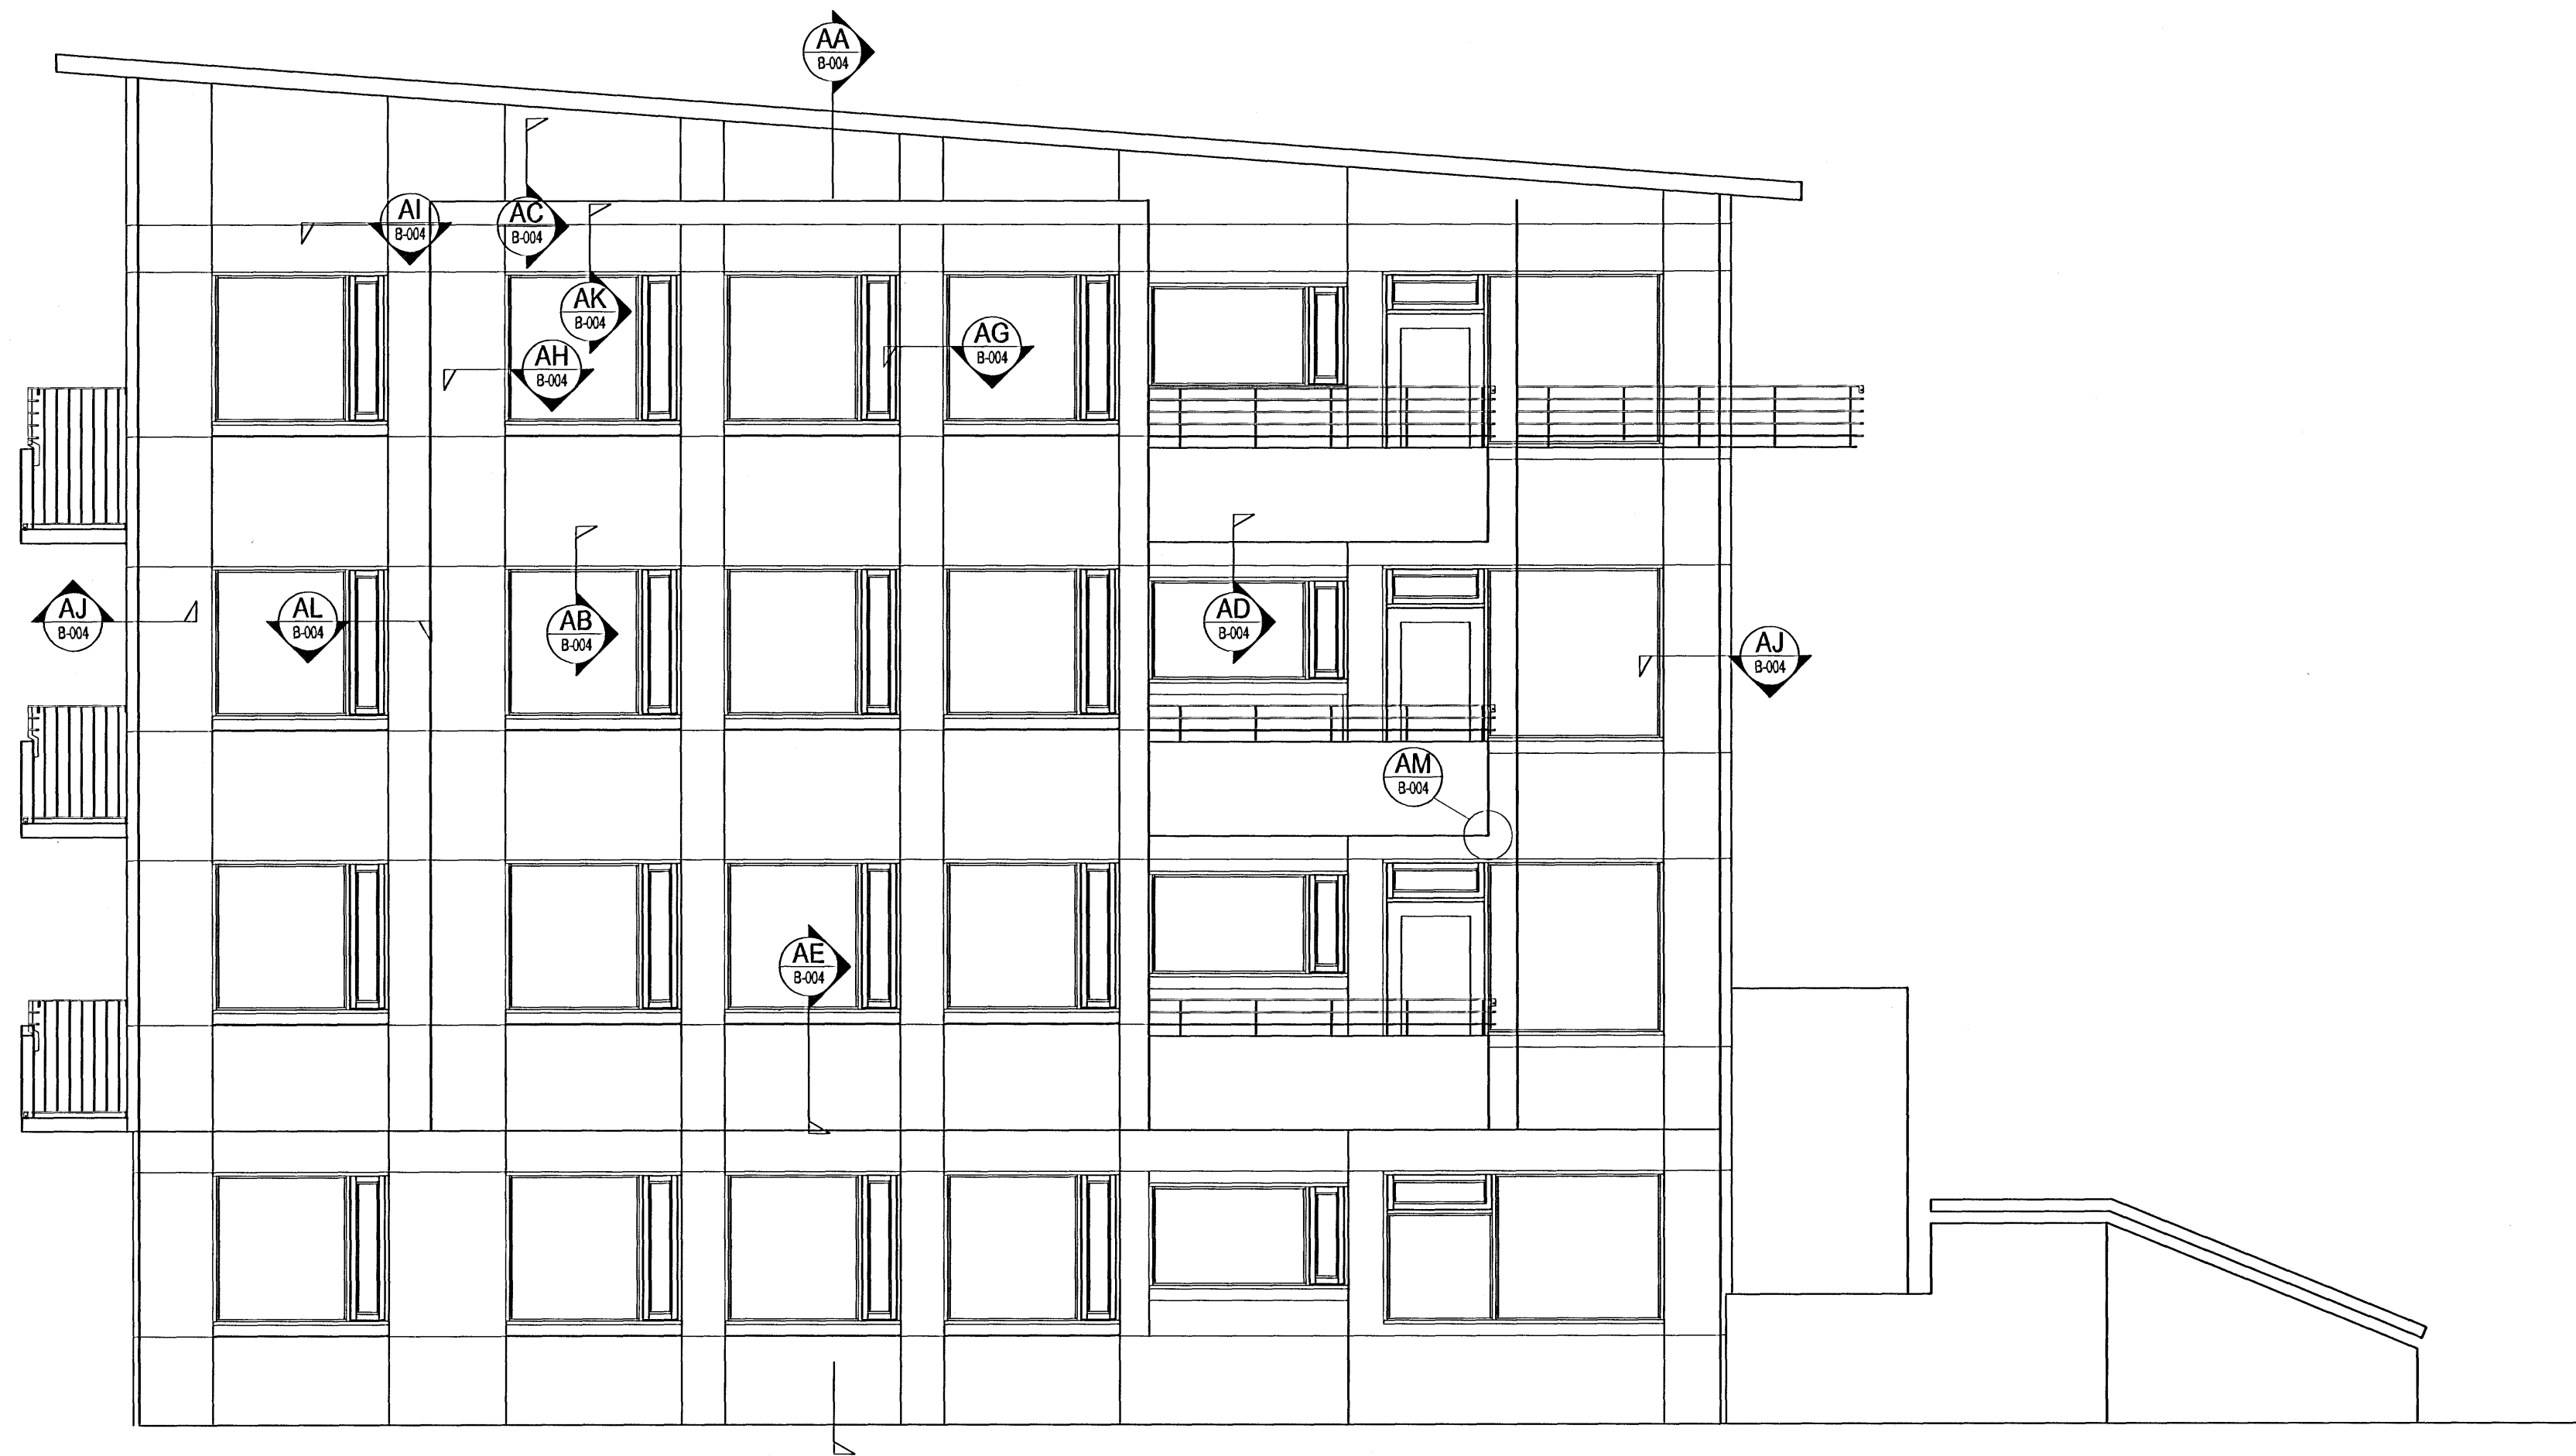

Gluggar og hurðir
M 1:20

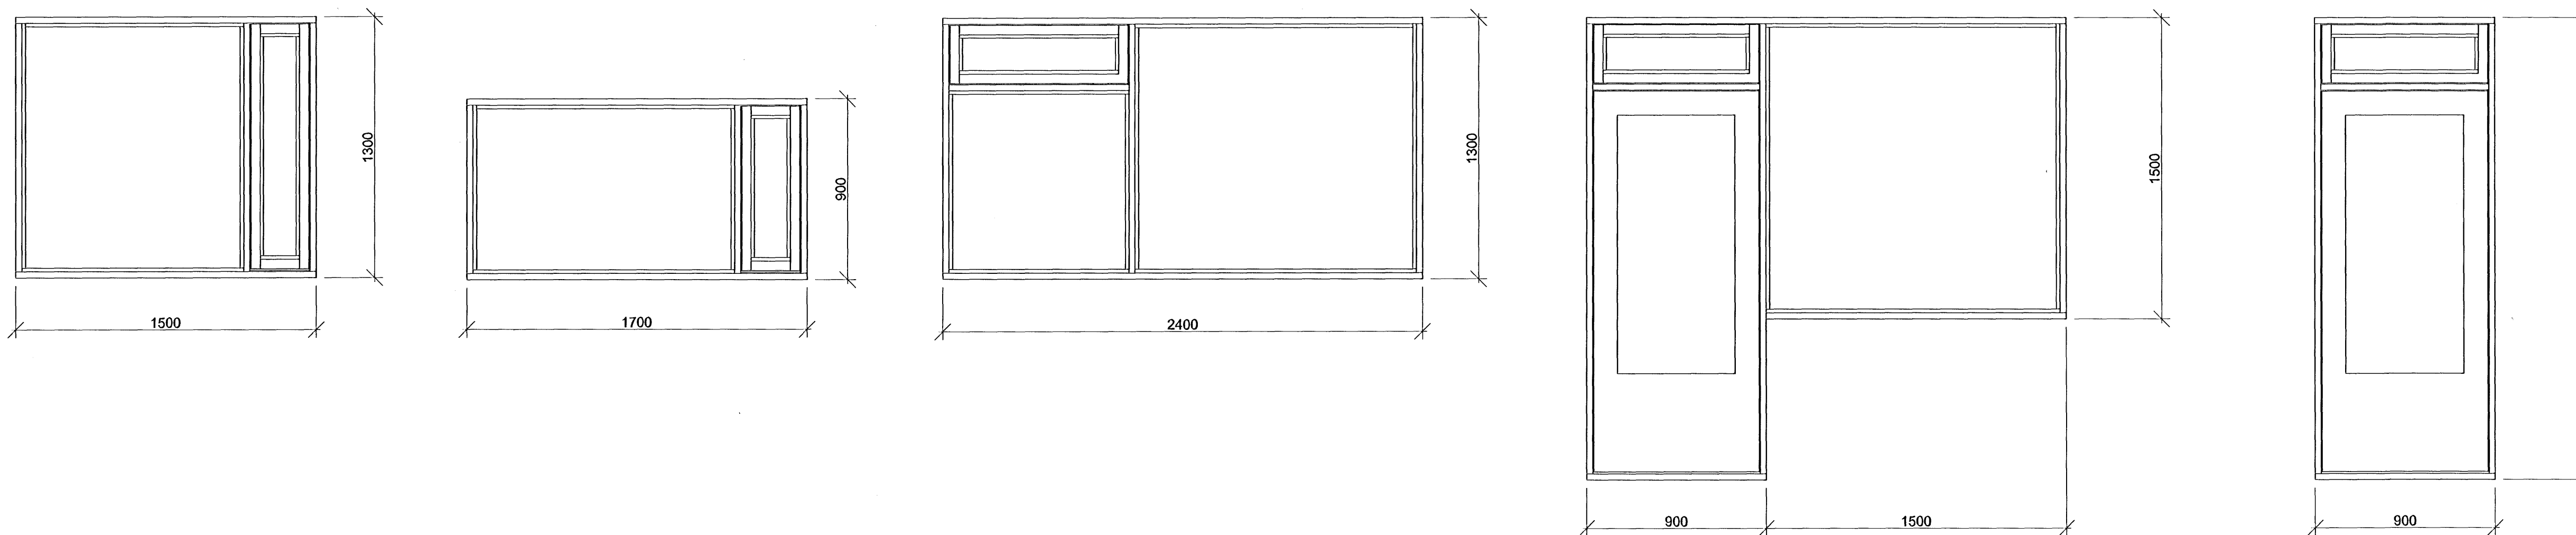

ÚTG.	BREYTING	DAGS.	NAFN	YFIRF.

A1

Álfaskeið 98-100
Útlit og gluggar
Svalahandið

TEKNIKNÚMUR	AS08VR B-001	MÆLIKVARÐI	1:50 og 1:5	ÚTGÁFA																	
Línuhönnun verkfræðistofa SÍMI: 589 1500, FAKI: 589 1501		<table border="1"> <tr><td>HAÐNAÐ</td><td>VT</td><td>20.04.08</td></tr> <tr><td>TEKNAÐ</td><td>UJG</td><td>23.04.08</td></tr> <tr><td>YFIRFARIÐ</td><td>VT</td><td>02.05.08</td></tr> </table>	HAÐNAÐ	VT	20.04.08	TEKNAÐ	UJG	23.04.08	YFIRFARIÐ	VT	02.05.08	<table border="1"> <tr><td>NAFN</td><td>DAGSETNING</td></tr> <tr><td> </td><td> </td></tr> </table>	NAFN	DAGSETNING			<table border="1"> <tr><td>NAFN</td><td>DAGSETNING</td></tr> <tr><td> </td><td> </td></tr> </table>	NAFN	DAGSETNING		
HAÐNAÐ	VT	20.04.08																			
TEKNAÐ	UJG	23.04.08																			
YFIRFARIÐ	VT	02.05.08																			
NAFN	DAGSETNING																				
NAFN	DAGSETNING																				
SAMP.	2008-08-2008																				
M:\Hús\869\Álfaskeið 98-100\Fekningan																					

Samþykkt þann
20 AUG 2008
Byggingafulltrúinn í Hafnarfirði
Fh. Jón Sigurðsson