Svalahandrið Vesturhlið 3.hæð (innafrá)
M 1:20

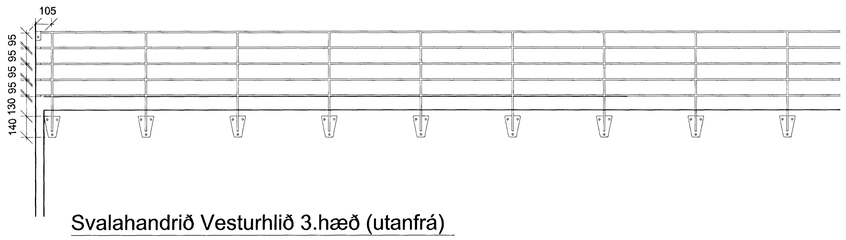

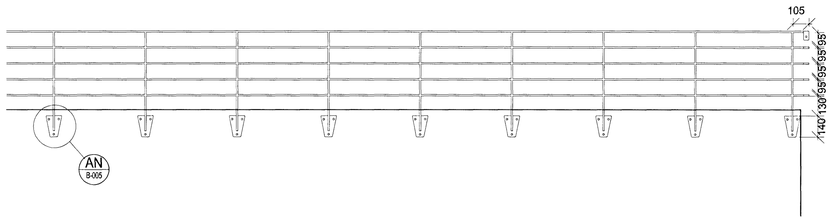

Svalahandrið Vesturhlið 3.hæð (utanfrá)
M 1:20

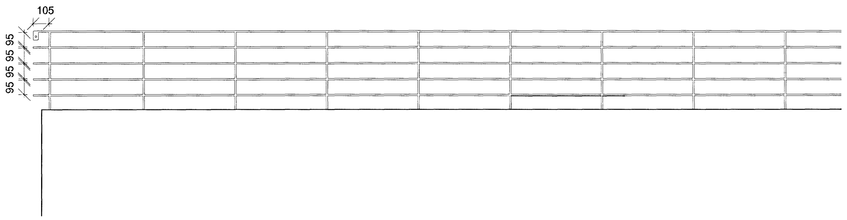

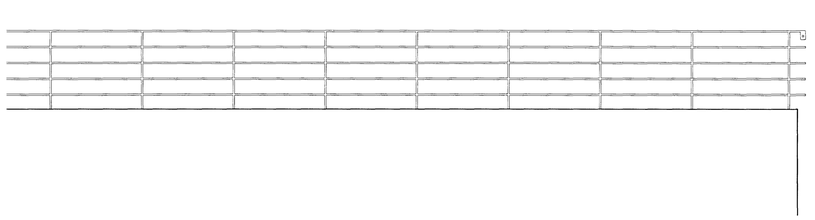

Svalahandrið Vesturhlið 1 og 2.hæð (utanfrá)
M 1:20

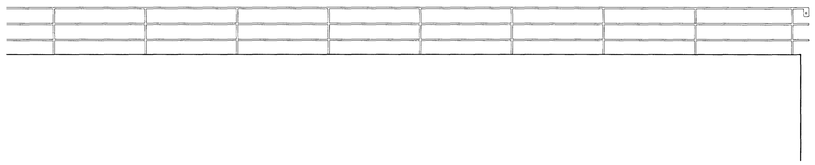

Svalahandrið Vesturhlið 3.hæð
M 1:20

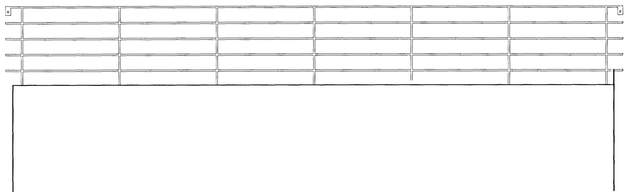

Svalahandrið Vesturhlið 1 og 2.hæð
M 1:20

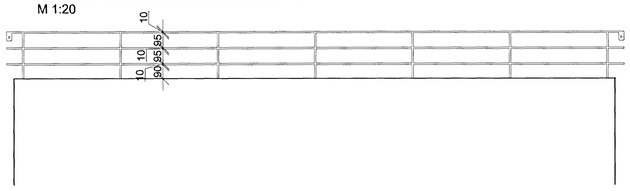

Svalahandrið Norður- og Suðurhlið 1 og 2.hæð
M 1:20

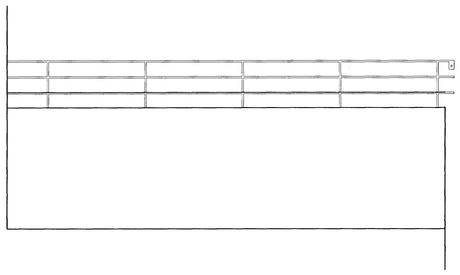

AF B-005 Festingar
M 1:2

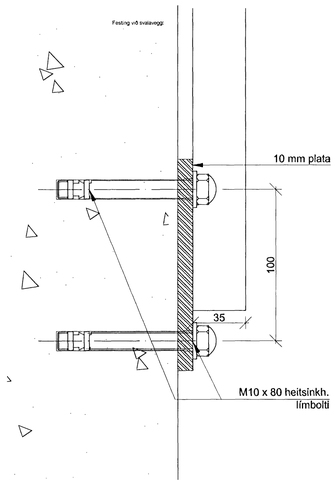

AN B-006 Festingar
M 1:2

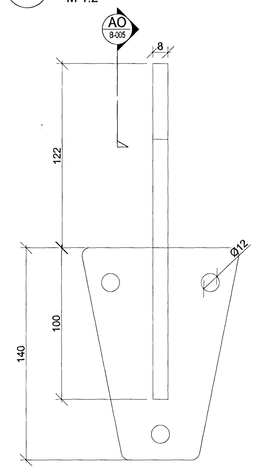

AO B-005 Snið
M 1:2

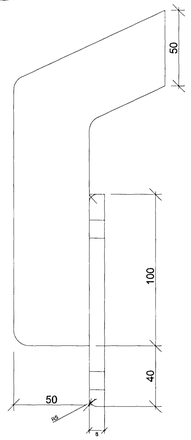

Svalahandrið Norður- og Suðurhlið 3.hæð
M 1:20

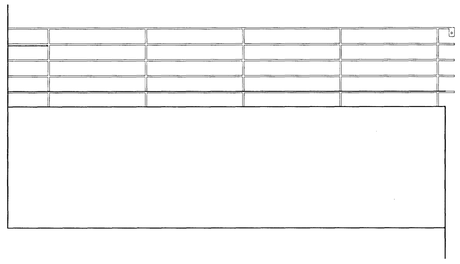

Snið
M 1:20

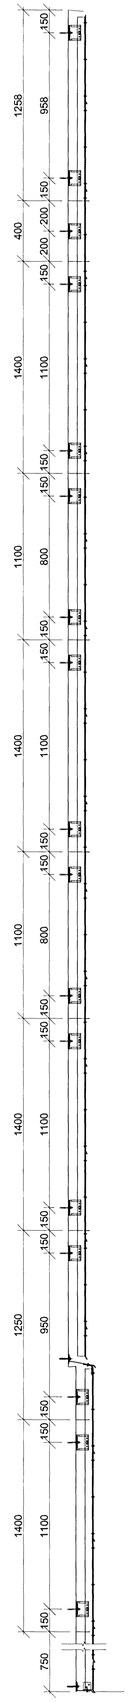

Samþykkt þann
20 AUG 2008
Byggingafulltrúinn í Hafnarfirði
F.h. Jón Sigurðsson

ÚTG.	BREYTING	DAGS.	NAFN	YFIRF

A1

Álfaskeið 98-100
Svalahandrið og gafl
Deili

TEIKNINÚMER	MÆLIKVARÐI	ÚTGÁFA
AS08VR B-006	1:20	

Línuhönnun verkfræðistofa
SÍMI: 585 1500, FAX: 585 1501

	NAFN	DAGSETNING
HANNAÐ	VT	20.04.08
TEIKNAÐ	UJG	23.04.08
YFIRFARIÐ	VT	02.05.08

SAMÞ.
TÖLVUHEITI