




SETJA SKAL SÖKKUSKAUT Í GRUNN  
SJÁ NÁNARI ÚFÆRSLU Í TÆKNILEGR TENGISKILMÁLAR  
TEIKNING D 11.1996 M1

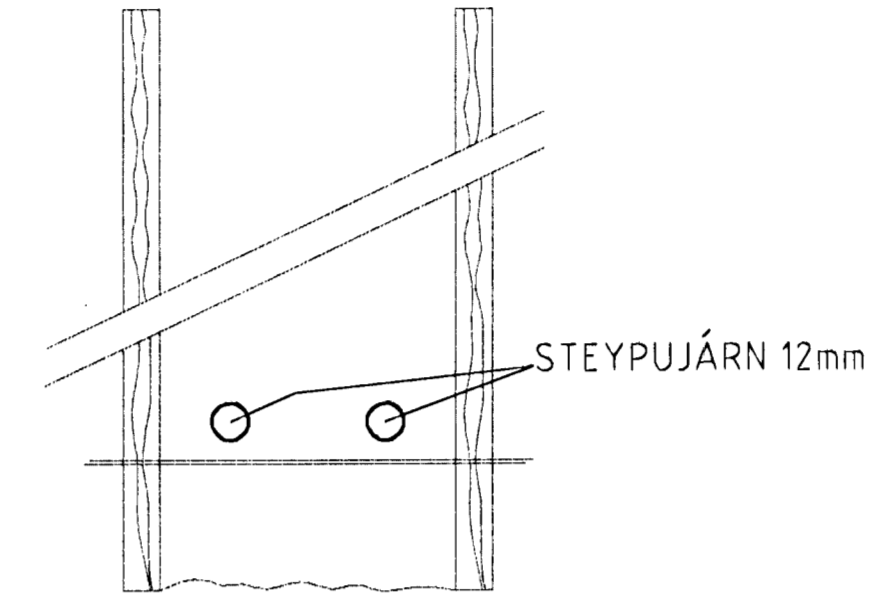

SNID AF STEYPUTEINUM Í SÖKKLUM  
ENGINN MÆLIKVARÐI

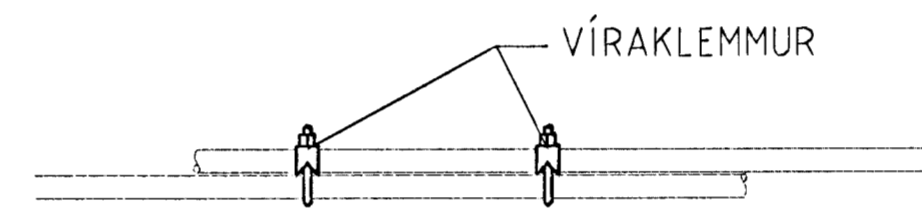

SAMTENGING STEYPUTEINA  
SETJA SKAL TVÖ VÍRLÁSA  
Á HVER SAMSKEYTI

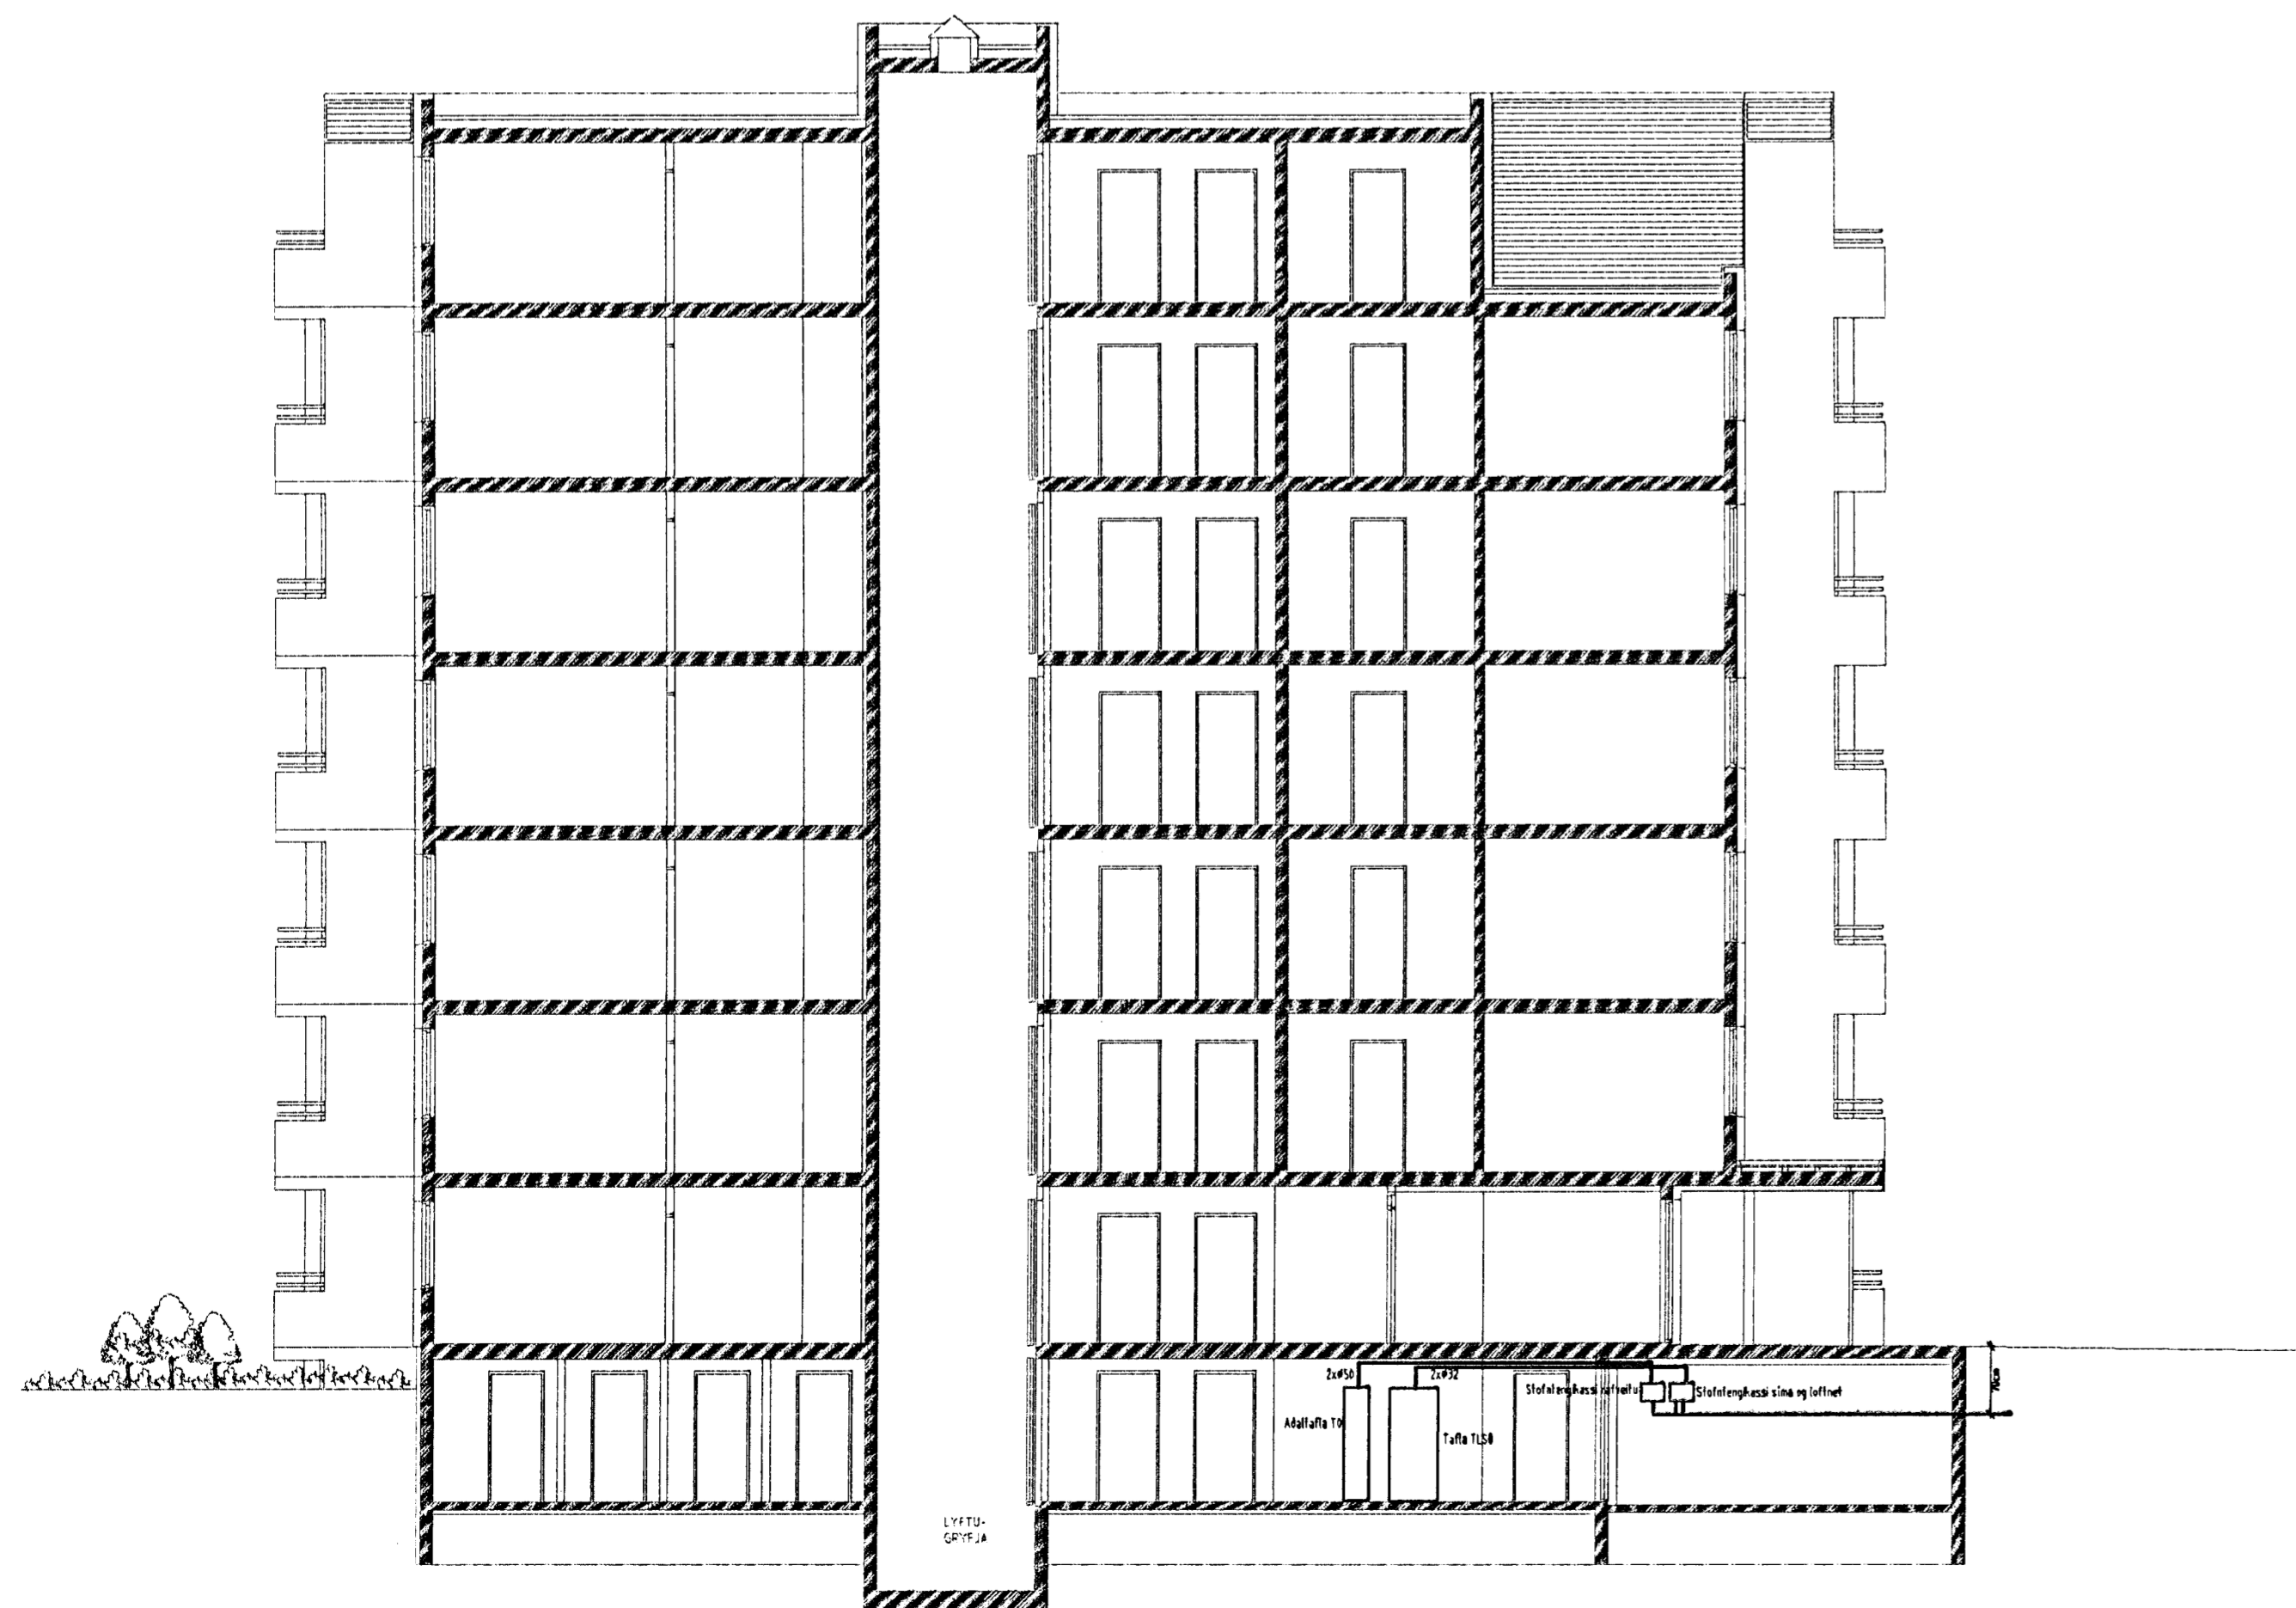

**ALMENNAR SKÝRINGAR**

ALLAR PÍPUR Í LÁGSPENNU ERU Ø16 OG VÍR 1,5mm<sup>2</sup>.  
 ALLAR PÍPUR Í SMÁSPENNU ERU Ø20  
 HÆÐIR ROFA FRÁ FULLFRÁGENGU GÓLFI 110cm.  
 HÆÐIR TENGLA FRÁ FULLFRÁGENGU GÓLFI 25cm.  
 HÆÐIR Á SÍMA - (S) SJÓNVARPS- (L) TENGLUM FRÁ  
 FULLFRÁGENGU GÓLFI 25cm.  
 ALLAR PÍPUR ERU MERKTAR MED FJÖLDA VÍRA  
 NEMA ÞÆR SEM ERU MED 3 VÍRA  
 ÖLL MÁL ERU FRÁ FULLFRÁGENGU GÓLFI OG Í MIDJA DÓS EDA ÚR  
 MIDRI DÓS Í MIDJA DÓS EDA Í FULLFRÁGENGINN VEGG.  
 ÞAR SEM PÍPUR ERU LAGÐAR HLID VÍD HLID Í LOFTUM EDA VEGGJUM  
 SKAL HAFNA AD MINNSTA KOSTI 3cm BIL MILLI RÓRA, ÞANNIG AD  
 STEYPA GETI AUVELDEGA RUNNID NIÐUR Á MILLI.  
 GREINAR ERU EKKI SÝNDAR Í ÖLLUM TILVIKUM AD TÖFLU, EN ERU ÞÁ  
 MERKTAR VIÐKOMANDI TÖFLU. DÆMI: GR1 ER Í TÖFLU  
 OG ER GREIN NR.1  
 → ÞEAGAR ÖR ER OG MERKT GR NR ÞÁ FER VIÐKOMANDI GR. Í TÖFLU Í ÍBÚÐINNI  
 ÞEAGAR STRIK ER Í GEGNUM TENGLI EDA ROFA ÞÁ ER UM 2 FALDA NEMA ANNAD SÉ TEKID FRAM  
 EINFALDUR    TVÖFALDUR    ÞRETFALDUR  
 TIL SNERTISPENNUVARNAR SKAL NOTA NÚLLUM OG  
 LEKA STRAUMSROFAVÖRN  
 MÁLMHUTA LAGNA, TÆKJA, LAMPA OG RAFBÚNADAR SKAL JARDBINDA  
 VANDLEGA.  
 MÁLSTRAUMUR ROFA OG TENGLA SKAL VERA MINNST 10 A.  
 JARDBINDA SKAL PÍPUKERFI FYRIR HEITA- OG KALDAVATNSLÖGN.  
 ÖLL TÆKN ERU TÆKNRÆN OG BER AD SAMRÆMA LAGNIR AD TÆKJUM EFTIR  
 AÐSTÆÐUM Á STAÐNUM OG EFTIR SÉRTEIKNINGUM.

Bygginguvaldmið Hafnarfirði  
 21 SEPT. 2005

Verkhald  
 Kirkjuvellir 3 221 Hafnarfirði  
 Verkhuti/Verknúmer  
 Afstöðumynd, snið, sökkuskaut og almennar skýringar

Blað.númer 1/9	Dags. 25 Júní 2005	Kvarði 1:50
Yfirfarið Sigrún Þórunn	Skrifað Sigrún Þórunn	Breyting

Míðvangi 125 220 Hafnarfirði  
 Sími 700422-5090  
 Sími 565 1845, fax 565 0940 og sm 898 0910  
 http://www.munus.is, e-mail munus@munus.is  
 ITMUNUS Hönnuður Sigrún Harðarson, kt. 060351-2749