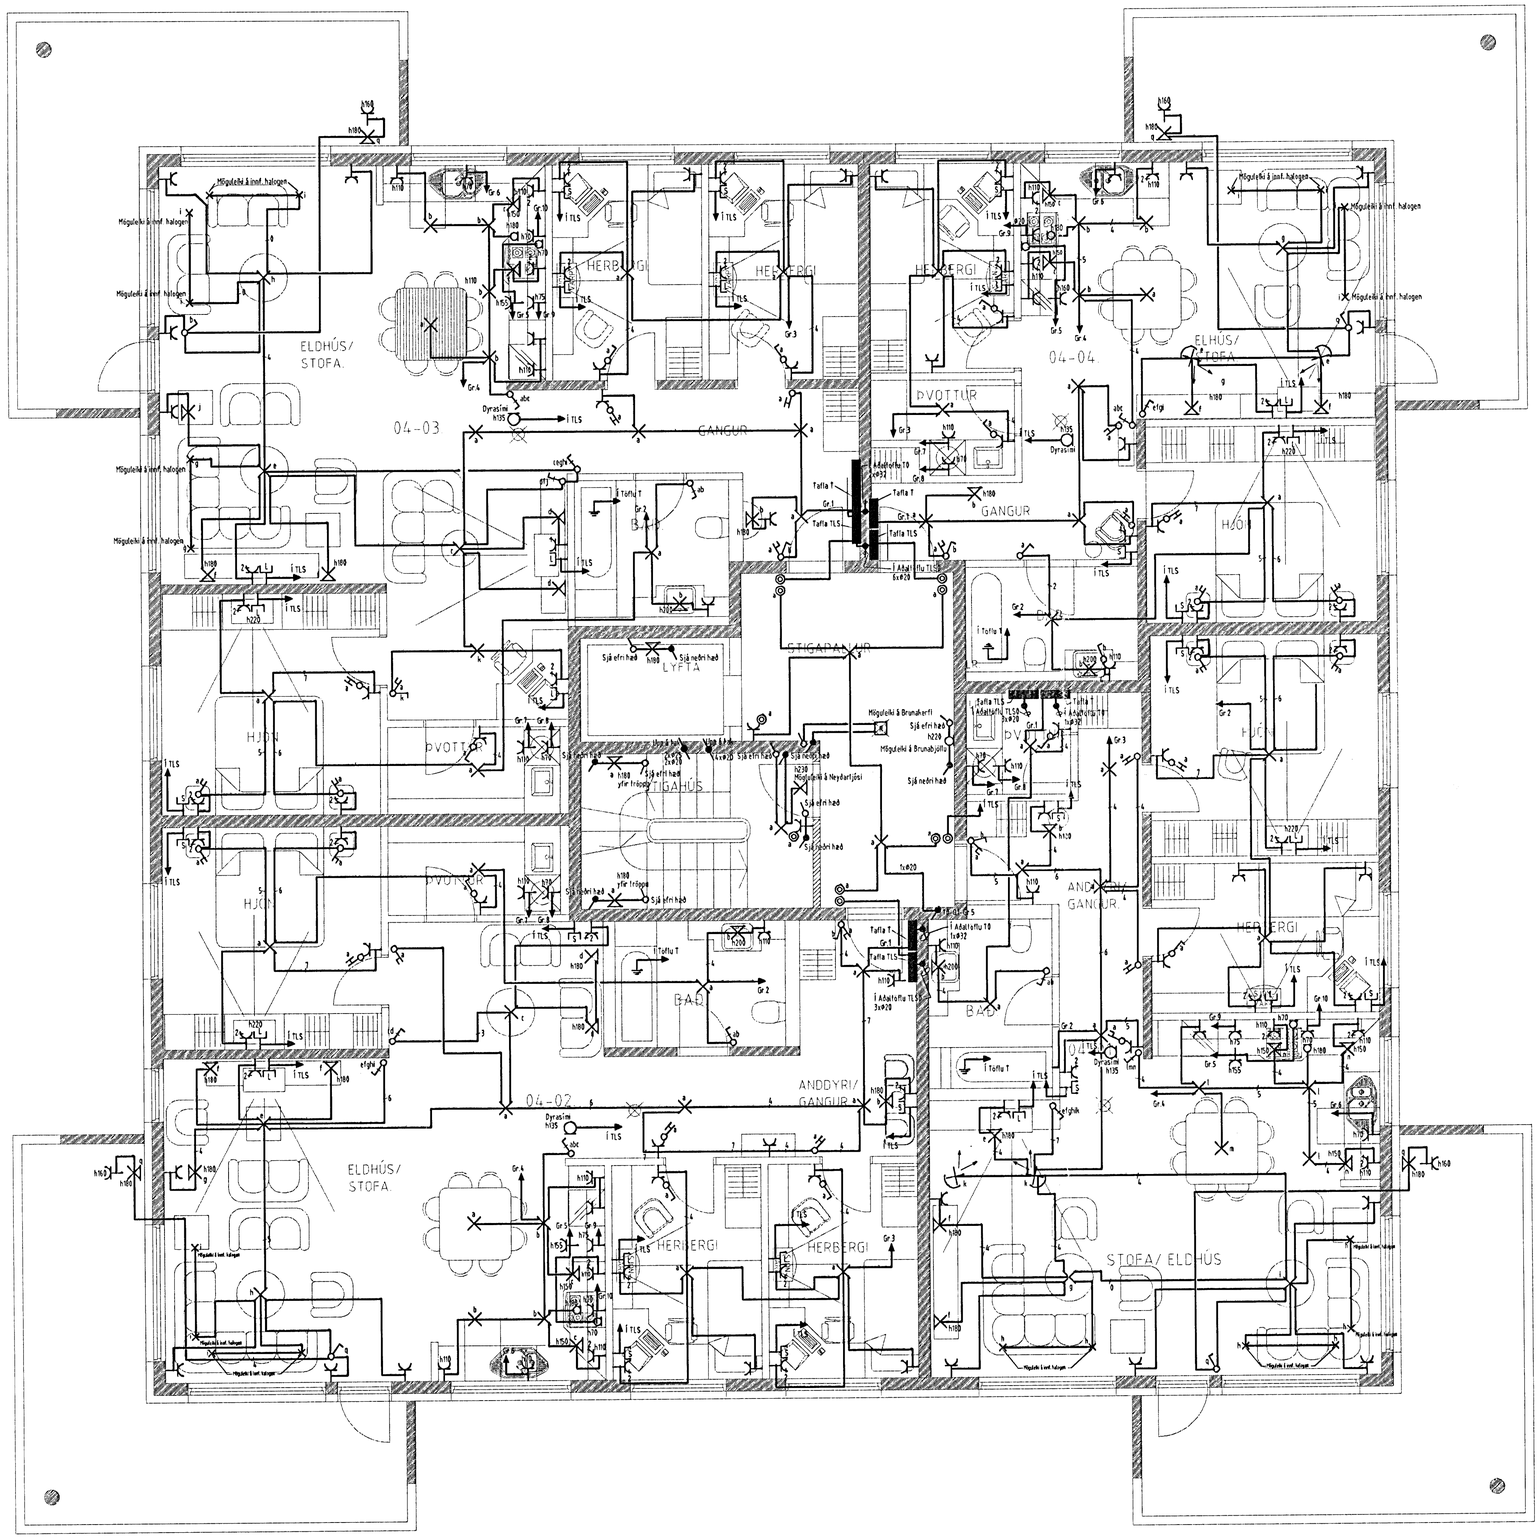

Verkheiti	Kirkjuvellir 3 221 Hafnarfirði
Verkhluti/Verknúmer	Grunnmynd 4.hæð
Blað nr.	6/9
Dags.	25.kóv 2005
Kvarði	1:50
Yfirfarið	Samþ.
Breyting	

Miðvangi 125 220 Hafnarfirði
kt. 300402-5090
Sími 565 1845, fax 565 0940 gsm 898 0970
http://www.munus.is, e-mail: munus@munus.is
munus Hönnuður Sigurjón Harðarson, kt. 060351-2749