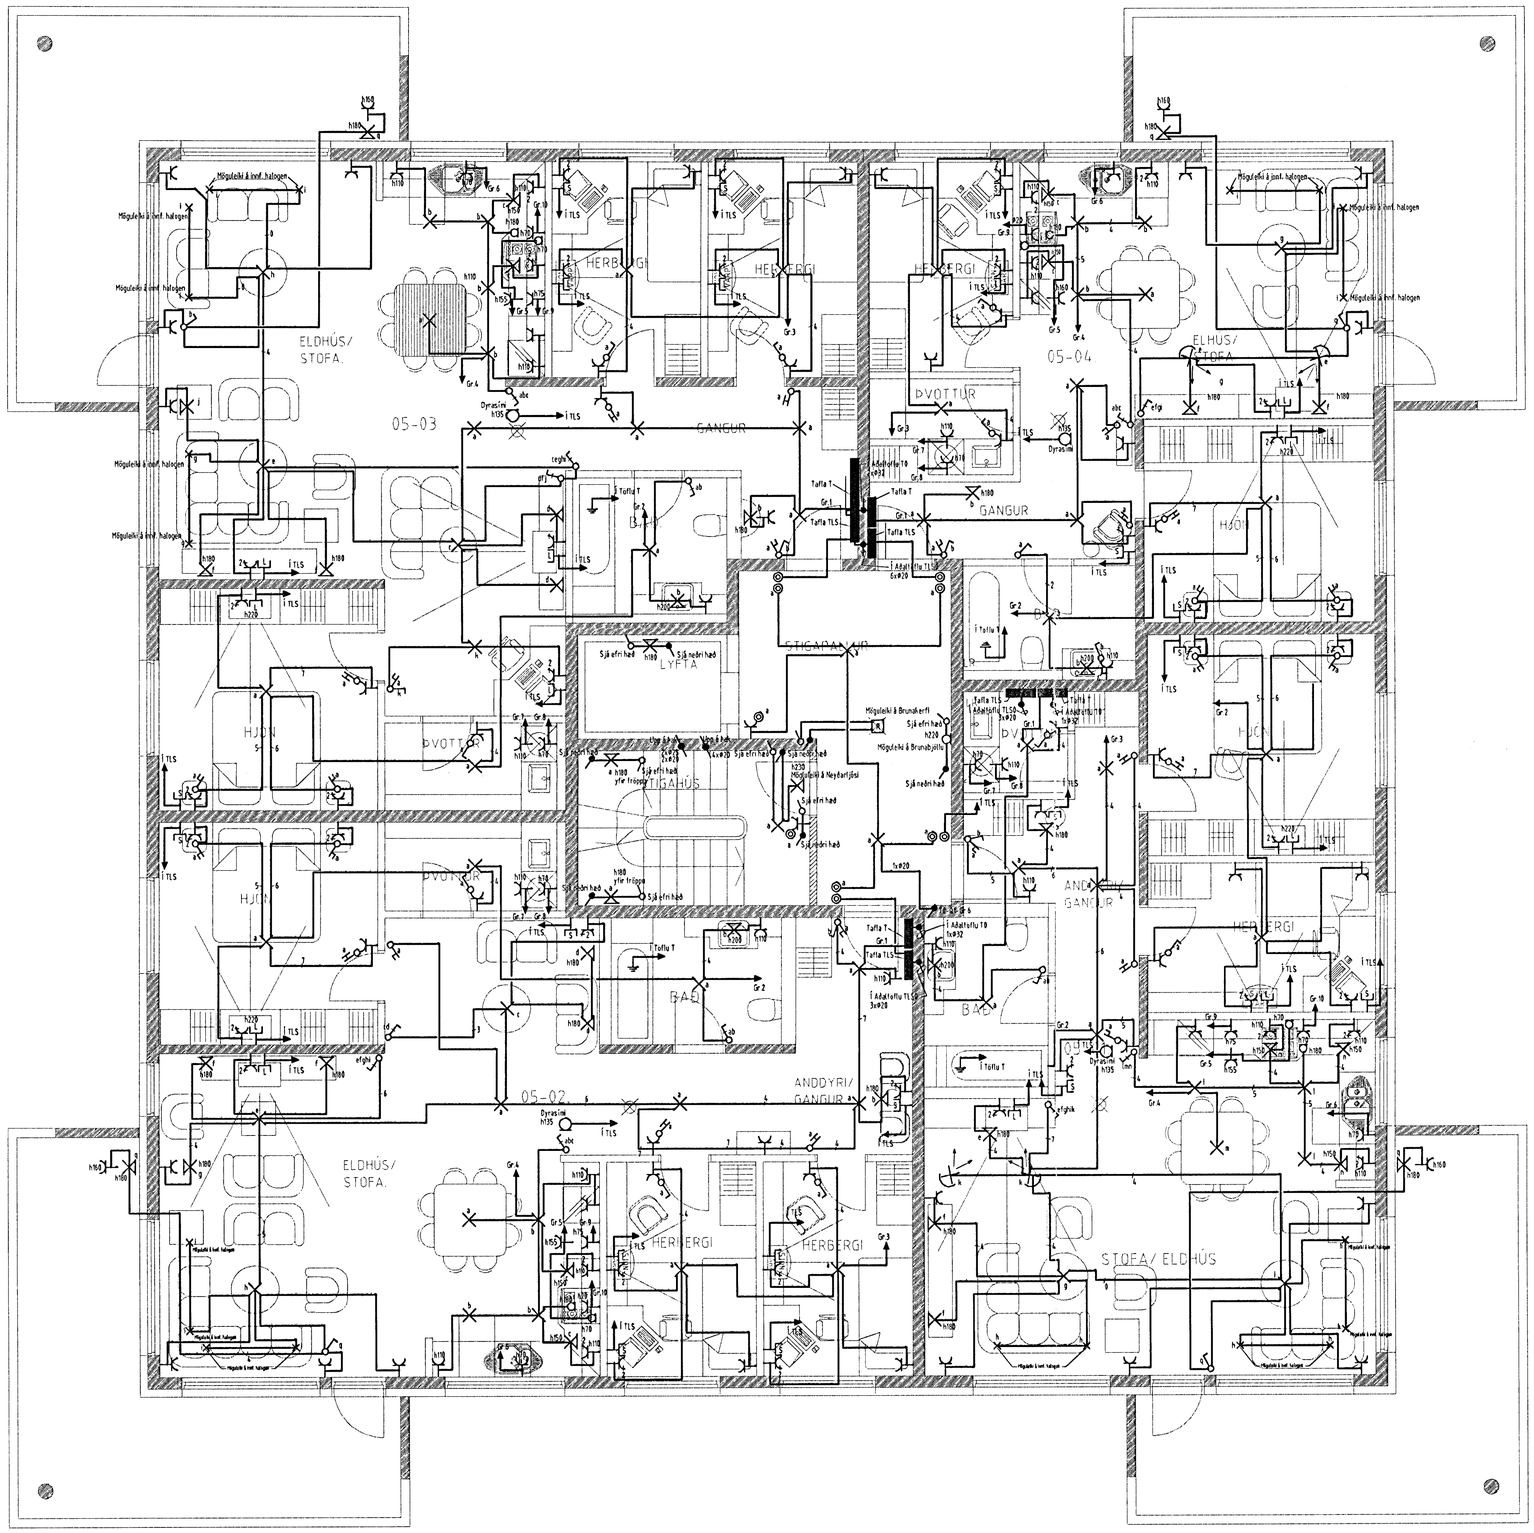

Byggingafulltrúi Hafnarfjarðar
Afgreitt þann
21 SEPT. 2005

Verkheiti: Kirkjuvellir 3 221 Hafnarfirði		
Verkhluti/Verknúmer: Grunnmynd 5.hæð		
Blað.nr.: 7/9	Dags.: 25.júní 2005	Kvarði: 1:50
Yfirfarið: Sigurjón Harðarson	Samþ.: Sigurjón Harðarson	Breyting

munus
Miðvangi 125 220 Hafnarfirði
kt. 700402-5090
Sími 565 1845, fax 565 0940 gsm 898 0970
http://www.munus.is, e-mail munus@munus.is
Hönnuður Sigurjón Harðarson, kt. 060361-2749