


SNID A  
1:20 AL103

Samþykkt þann  
09 APR 2008  
Byggingartekniinn í Hafnarfirði  
F.h. Hröfður S. Gunnlaugsson



*fil*

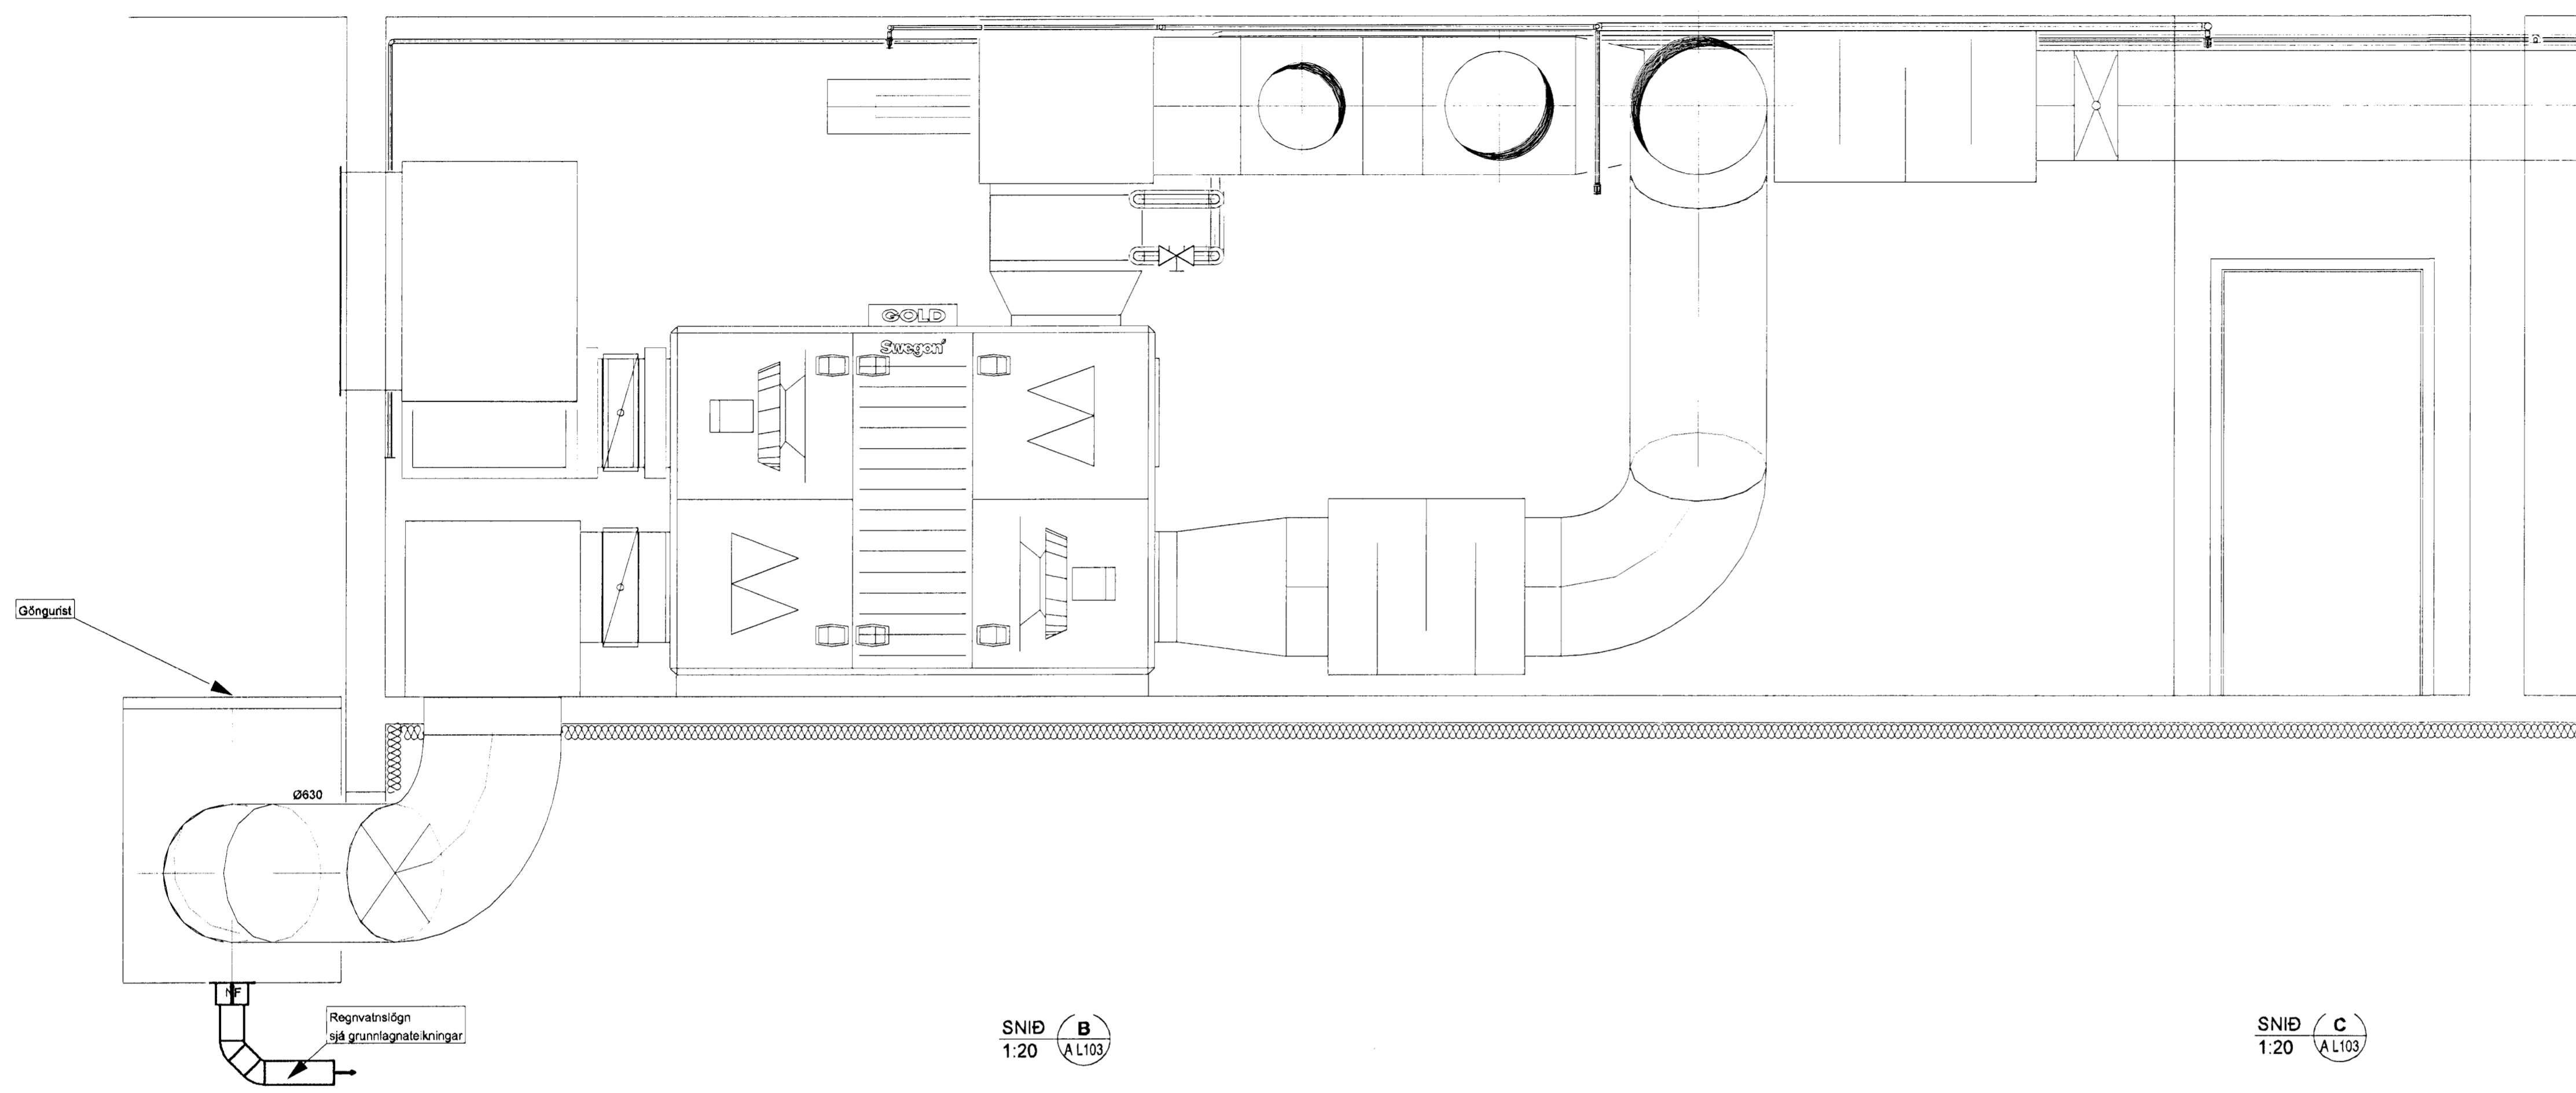


SNID B  
1:20 AL103

SNID C  
1:20 AL103

*Hj. Einar*  
Kt. 110457-2789

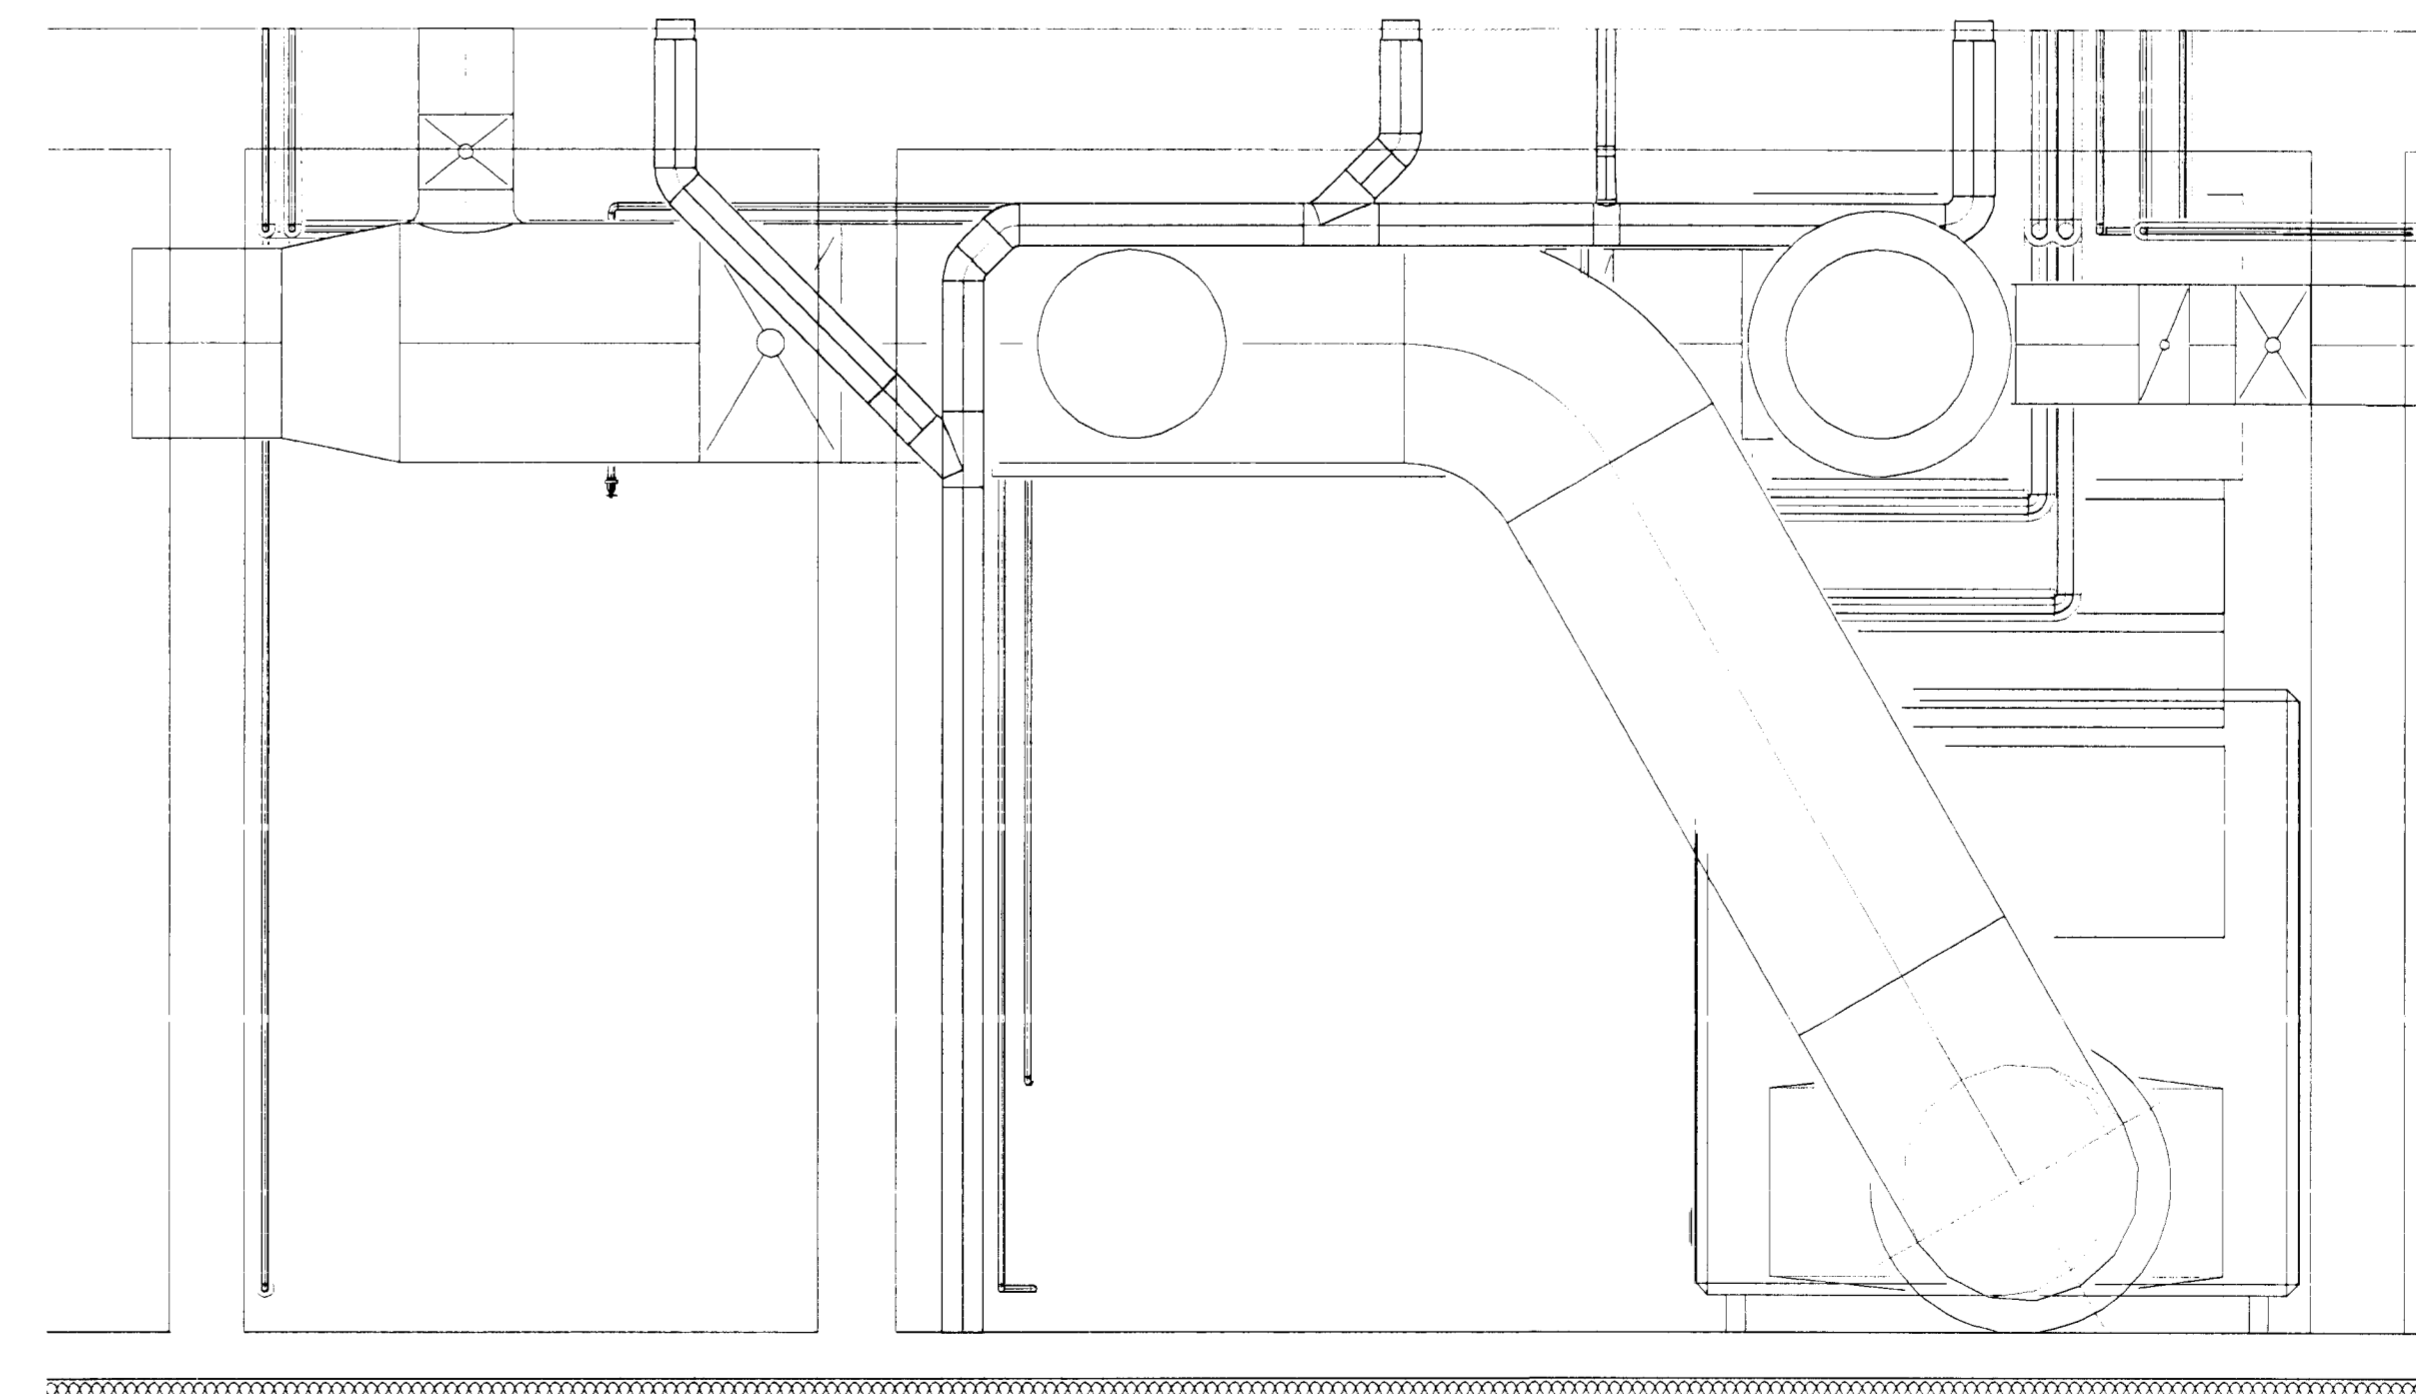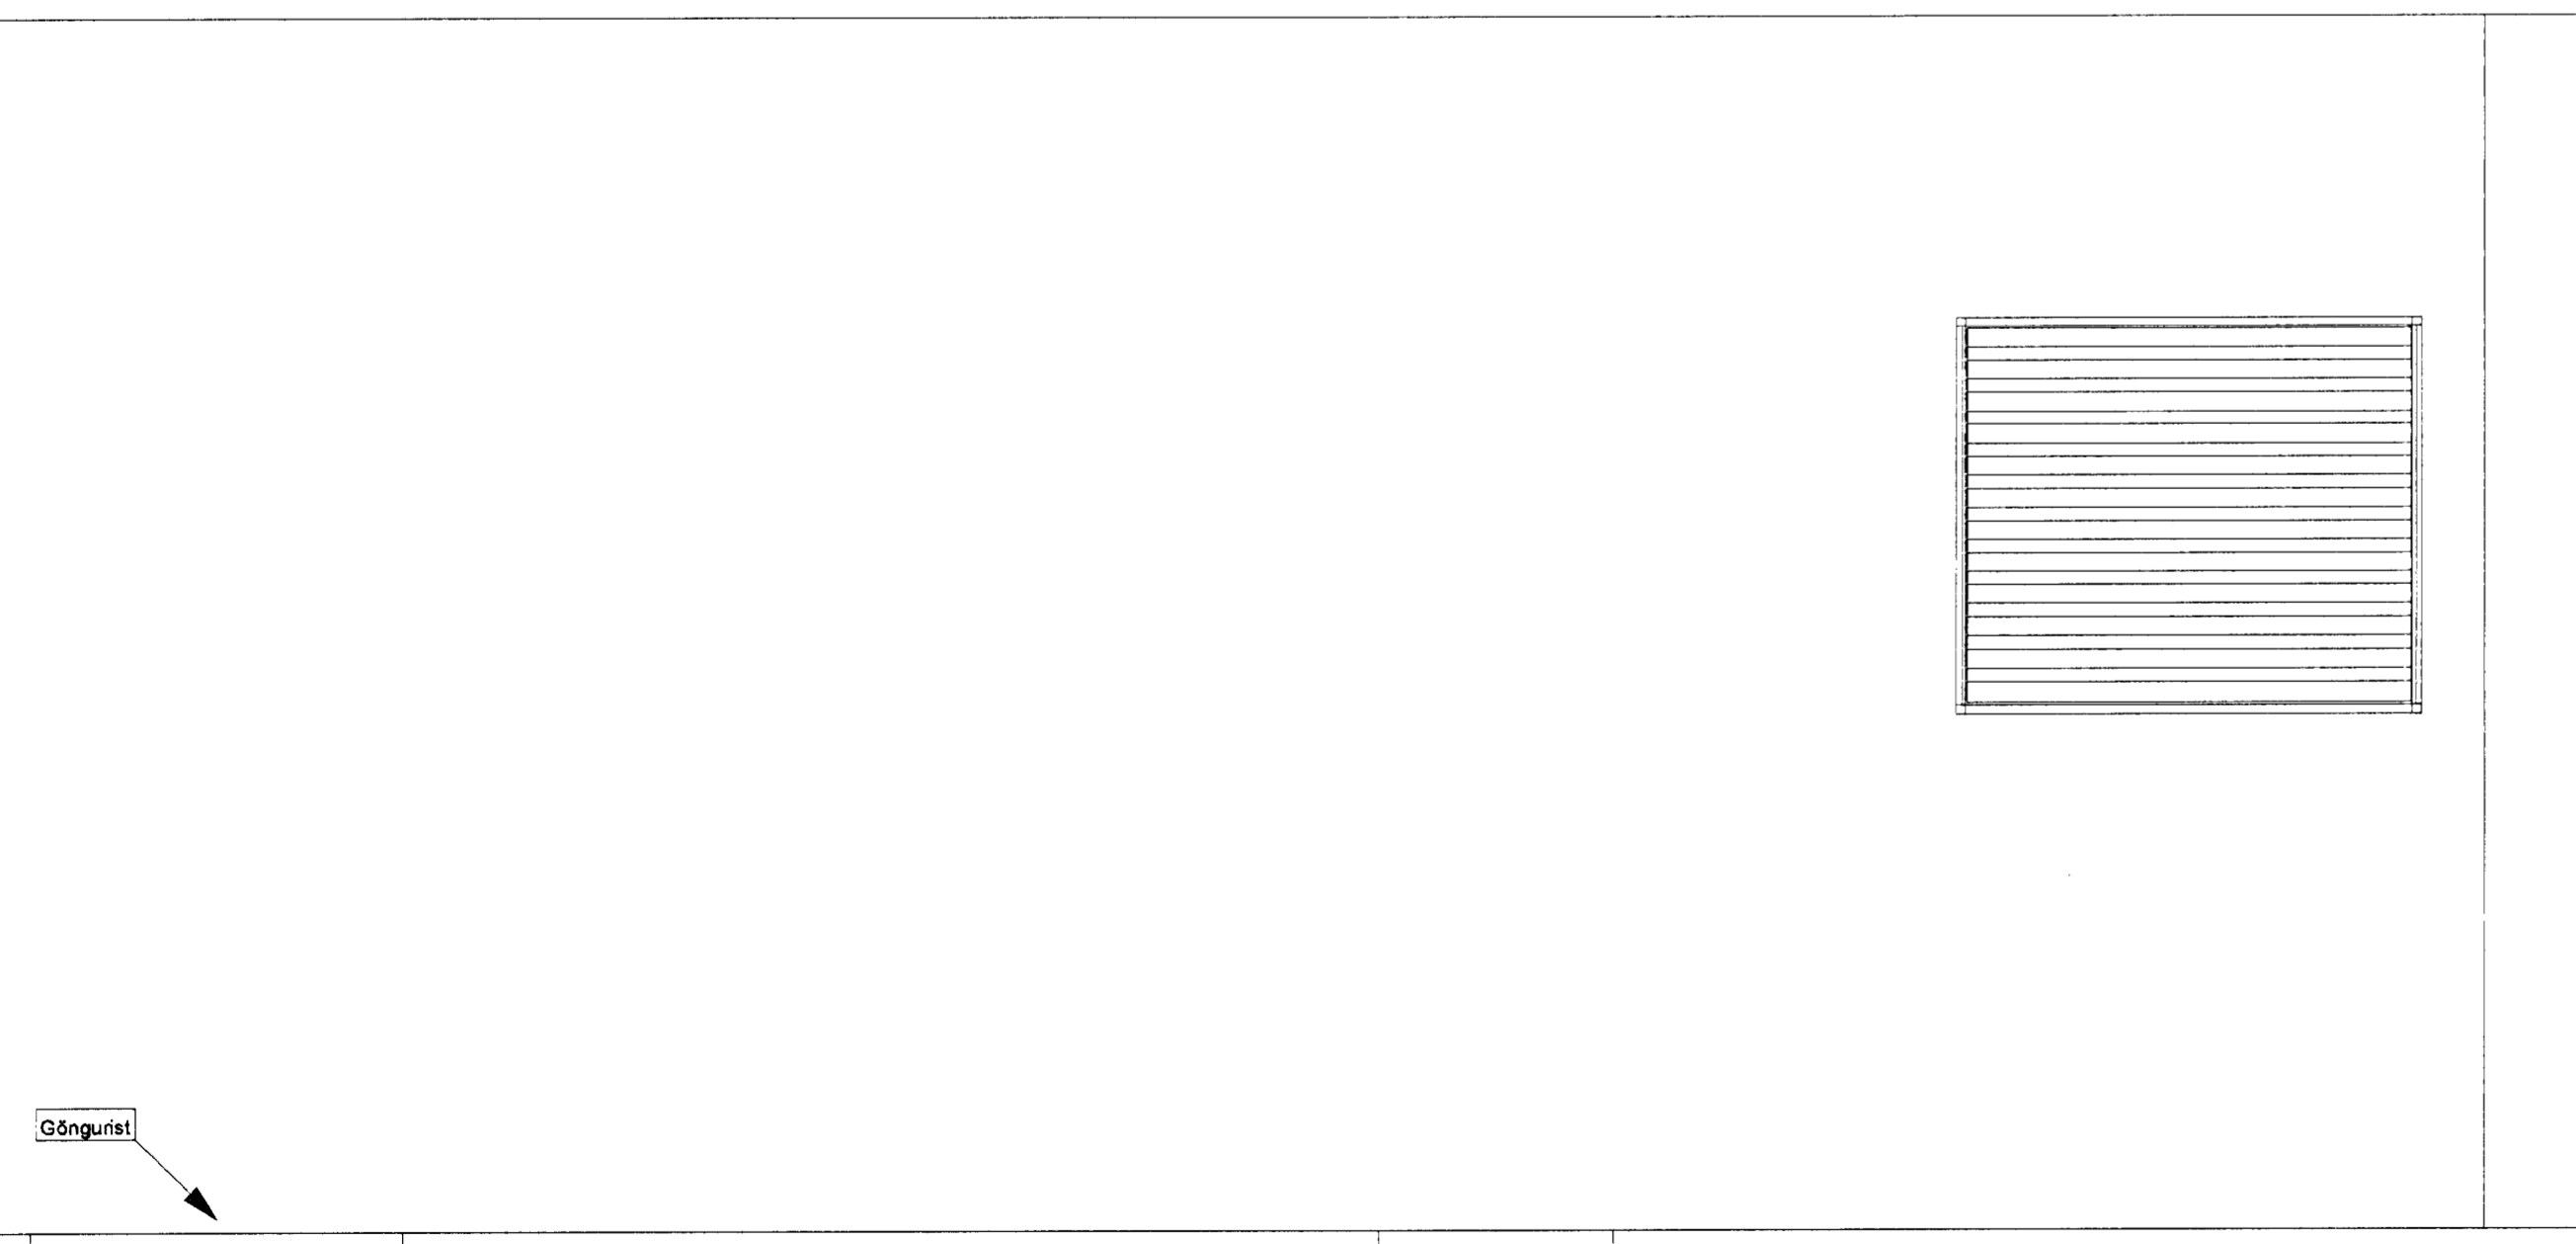

KAPLAKRIKI

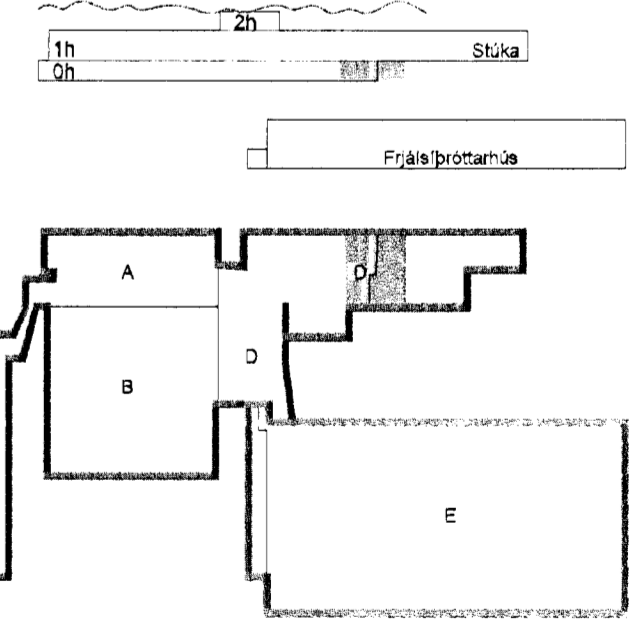

C	03.03.08	Legu stokka breytt og jarðstokkar breytast	BS/SÁS
B	30.04.07	Sníði C bætt inná teikningu	BS / SÁS
A	25.04.07	Sníðum breytt	BS/SÁS
Útg.	Dags.	Skýring	Hannab/Ýfirfarið

**VSB**

VERKFRÆÐISTOFA

BÆJARHRAUN 20 • 220 HAFNARFJÖRDUR • KENNIT. 710796-2899  
vsb@vsb.is • Sími 585 8600 • Fax 585 8610 • www.vsb.is

Áritun sérhönnuðar  
Sveinn Áki Sverrisson Kt: 230855 5609  
Verkefni

KAPLAKRIKI  
HAFNARFIRÐI

Verkefni  
Loftræsing  
Sníð A, B og C í kjallara

Hannab	Teknað	Yfirfarið	Kvæði	Síða
BS	BS	SÁS	1:20	/ A1
Dags.	Verkefni	Teikning	Utgáfa	

09060831106811-kaplakriki-FHShvsn000811-A.Lab. Snd.ong