

Sampykkt þann  
09 APR 2008  
Byggingarfulltrúinn í Hafnarfirði  
F.h. Hröifur S. Gunnlaugsson

Innblástur				
Nr.	Gerð	Afköst	Stærð/Dreifari/Box	Tegund
I <sub>1</sub>	Dreifari með slétta neðriplötu og box til loftmagnsstillingar	65 L/s, 25 dB(A)	125/160	
I <sub>2</sub>	Innblástursrist beint á spiró-rör með bakstillingu	200 L/s, 35 dB(A)	1000x150	
I <sub>3</sub>	Innblástursrist beint á spiró-rör með bakstillingu	50 L/s, 38 dB(A)	400x200	
I <sub>4</sub>	Innblástursrist beint á spiró-rör með bakstillingu	50 L/s, 37 dB(A)	600x100	
I <sub>5</sub>	Innblástursrist beint á spiró-rör með bakstillingu	75 L/s, 38 dB(A)	500x100	

### LOFTSTOKKAR OG TENGISTYKKI:

- Stokkar og tengistykki eru ýmist sívalir eða ferkantaðir
- Stokkar eru úr galv. stálplötum, lágmarksþykkt sem hér segir:

Þvermál eða stærsta hlíð < 300mm : þykkt 0,63mm  
 Þvermál eða stærsta hlíð 301-750mm : þykkt 0,8mm  
 Þvermál eða stærsta hlíð 751-1400mm : þykkt 1,0mm  
 Þvermál eða stærsta hlíð 1401-2200mm : þykkt 1,25mm  
 Þvermál eða stærsta hlíð >2200mm : þykkt 1,5mm





- Kerfi skulu minnst uppfylla þéttleikaflokk B skv. DS 447.
- Allar hlíðar í kórntúðum stokkum skal styrkja með krossbróti.
- Stokkar skulu hengdir í steypu með 10mm snitteinum og múrboltum.
- Við allar bruna- og spjaldokur komi gaumlúgur.
- Frágangur skal vera í samræmi við gildandi staðla og reglugerðir.

Útsog				
Nr.	Gerð	Afköst	Stærð/Dreifari/Box	Tegund
U <sub>1</sub>	Útsogsventill með lausa keilu til loftmagnsstillingar, hvítur	15 L/s, 25 dB(A)	Ø100	
U <sub>2</sub>	Útsogsventill með lausa keilu til loftmagnsstillingar, hvítur	35 L/s, 35 dB(A)	Ø125	
U <sub>3</sub>	Útsogsventill með lausa keilu til loftmagnsstillingar, hvítur	70 L/s, 20 Pa	Ø160	
U <sub>4</sub>	Veggrist með bakstillingu, hvít	165 L/s, 35 dB(A)	600x150	
U <sub>5</sub>	Veggrist, hvít.	880 L/s, 25 dB(A)	1000x500	
U <sub>6</sub>	Loftnist, sambænleg núverandi ristum í eldri búningaklefum.	75 L/s, 25 dB(A)	~ 500x200	
U <sub>7</sub>	Veggrist, hvít	200 L/s, 25 dB(A)	500x200	
U <sub>8</sub>	Eldhúsháfu með sjálfvirkri froðustökkvakerfi, ljósi og fitusíum	300 L/s, 35 dB(A)	2600x1200	
U <sub>9</sub>	Háfur yfir uppvottavél	90 L/s, 25 dB(A)	600x600	
U <sub>10</sub>	Loftnist/gataplata í lofti a.m.k. 50% opin	260 L/s, 25 dB(A)	300x600	
U <sub>11</sub>	Veggrist, hvít með boxi til loftmagnsstillingar	250 L/s, 25 dB(A)	500x200	
U <sub>12</sub>	Yfirstraumsrist með hjóðeinangrun	100 L/s, 25 dB(A)	~1000x50	

- SL = stilliloka
- ML = mótroloka
- BL = brunaloka
- RL = reykloka
- GL = gaumlúga
- Hjóðgildar með 50mm ein. L = lengd


- Útsog undir hurð / Yfirstraumur
- Innblástur
- Útsog
- Inntak
- Fráfræst

### SKÝRINGAR:

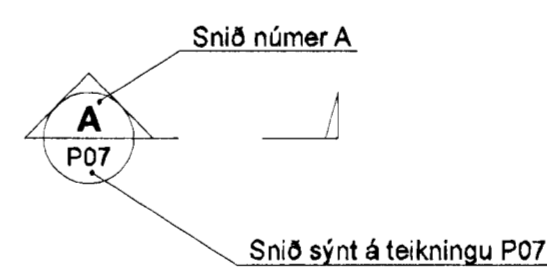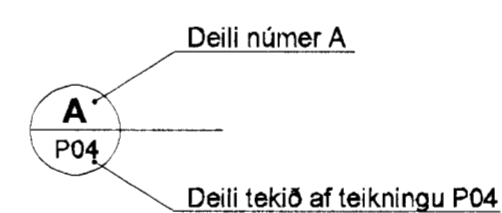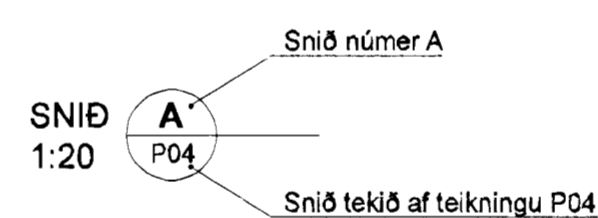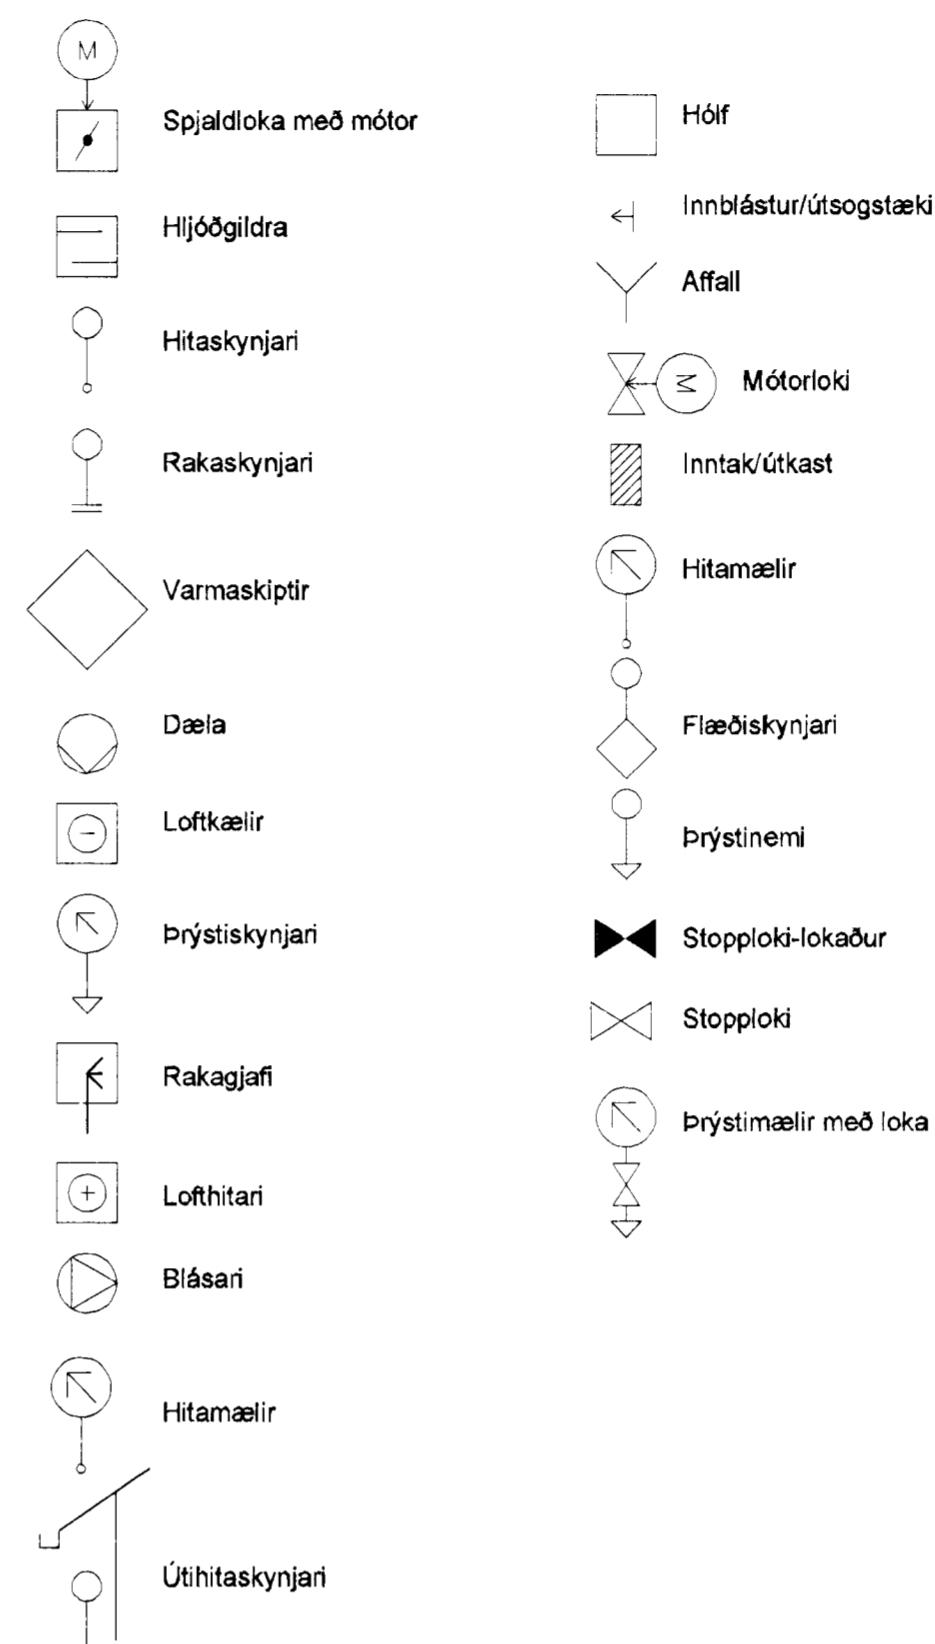


Breytingar eru táknaðar með bókstöfum A, B, C o.s.frv. Dreigið verður ský utan um allar breytingar, sem gerðar eru á milli útgáfa á hverri teikningu.

Breyting númer A og svæði i blöðstöðu eru sýnd sem

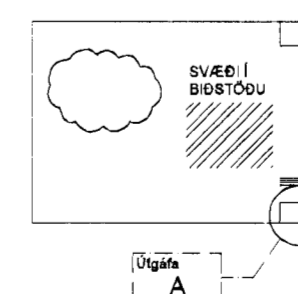

### KAPLAKRIKI

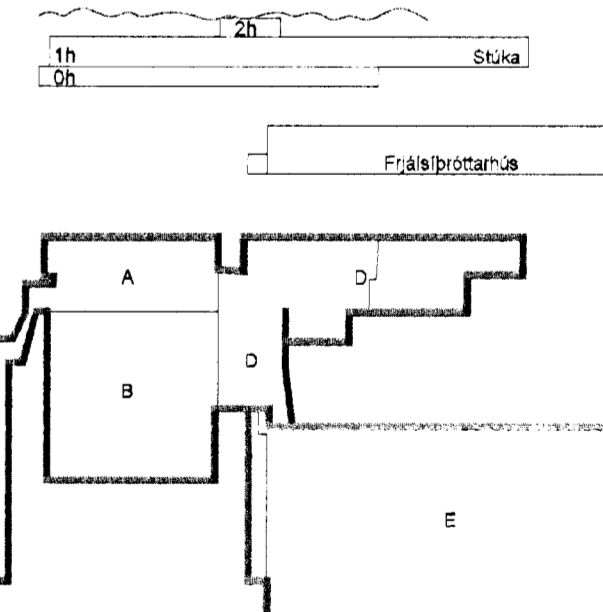

B	03.03.08	Þætt við lista	BS/SÁS
A	23.11.07	Verkefning	BS/SÁS
Útg.	Dags.	Skýring	Hannað/Yfirfarð

**VSB**

VERKFRÆÐISTOFA

BÆJARHRAUN 20 • 220 HAFNARFJÖRÐUR • KENNIT. 710796-2899  
 vsb@vsb.is • Sími 585 8600 • Fax 585 9610 • www.vsb.is

Áritun sérhönnuðar				
Sveinn Áki Sveinsson Kt. 230855 8609				
Verkefni				
KAPLAKRIKI				
HAFNARFIRÐI				
Verkhúsi				
Loftfræsing				
Almennar skýringar				
Hannað	Teiknað	Yfirfarð	Kvarði	Síða
BS	BS	SÁS	/A1	-
Dags.	Verkefni	Teikning	Útgáfa	