



SKÝRINGAR

- ALLAR ÖMERKTAR TÚÐUR ERU U1 (SJÁ TEIKN 05857-L000)
- ALLIR ÖMERKTIR STOKKAR ERU Ø100 mm SPIRÓ
- ALLIR ÖMERKTIR ÞAKBLÁSARAR ÞURFA AÐ UPPEYLLA EFTIRFARANDI
102 L/s GEGN 75 Pa, SKAL NÁST Á HÁLFUM AFKÖSTUM.
HLJÓÐKRÖFUR: MAX 48 dB (A) FRÁ BLÁSARA ÚT Í UMhverfið.
T.D. SystemAir DVS225EZ Roof Fan
- ÖLL BOX SKAL HLJÓÐEINANGRA MEÐ 50 mm EINANGRUN
- ÖLL BOX SKULU VERA A.M.K. JAFN BREIÐ ÞAKBLÁSARA SEM KEMUR OFANÁ ÞAU
- ÖLL BOX SKULU VERA 500 mm Á HÆÐ
- LENGÐ x BREIÐ Á BOXUM ER EFTIRFARANDI:
BOX 1: 850 x 400 mm
BOX 2: 700 x 400 mm

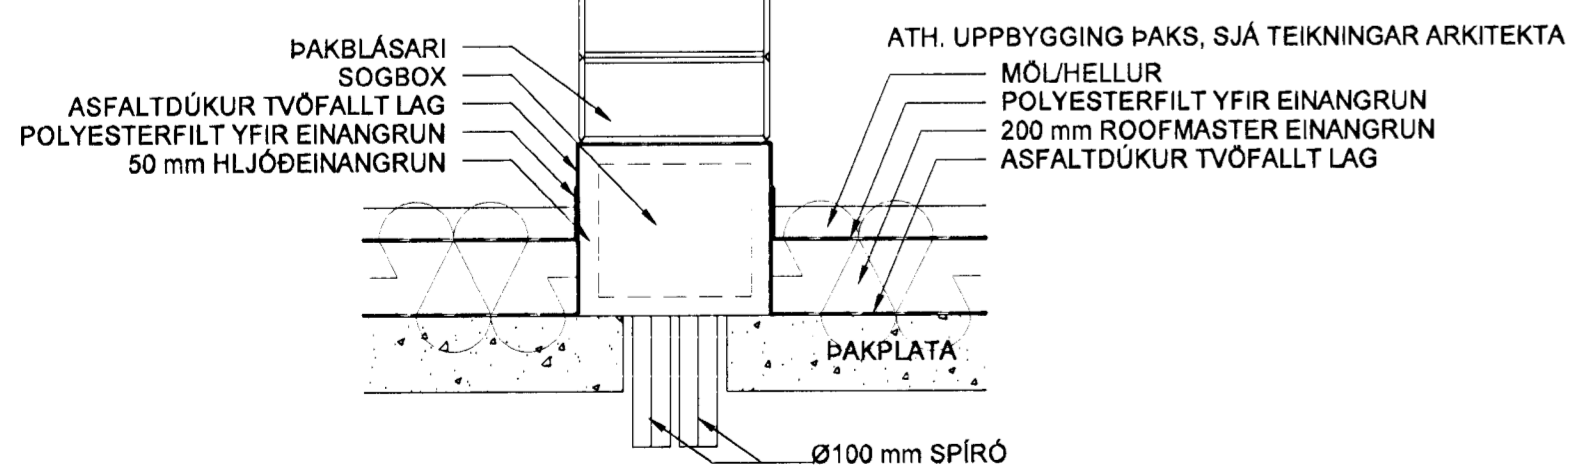

SKIPALÓN 4-8

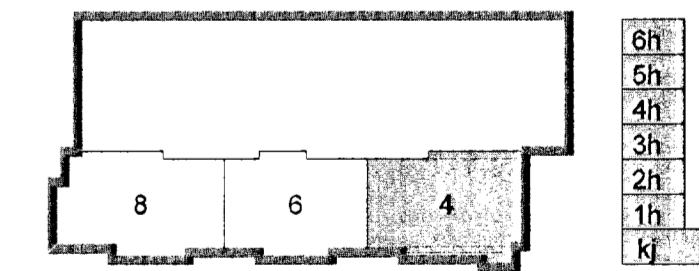

A 30.05.08 Settur útbásari í lyftukjarna o.fl. ÞJK/SÁS
Útg. Dags Skýring Hannað/Yfirfand



VERKFRÆÐISTOFA

ÞÆJARHRAUN 20 · 220 HAFNARFJÖRDUR · KENNIT. 710706-2899
vsb@vsb.is · Sími 585 8600 · Fax 585 8610 · www.vsb.is

Áritun séðhómnuðar Sveinn Áki Sværissón Kl. 23.05.55 5009

Verkefni: **SKIPALÓN 4-8 HAFNARFIRÐI**

Verktali: **LOFTRÆSING RÚMMYND HÚS 4**

Hannað	Teiknað	Yfirfand	Kvarði	Síða
Dags.	Verkefni	Teikning	Útgáfa	Útgáfa
BL	BL	SÁS	-	/ A1

ASK
02. Júní 2008
Þróður S. Gunnlaugsson