

8

7

6

5

4

3

2

1

F

E

D

C

B

A

F


E

D

C


B

A


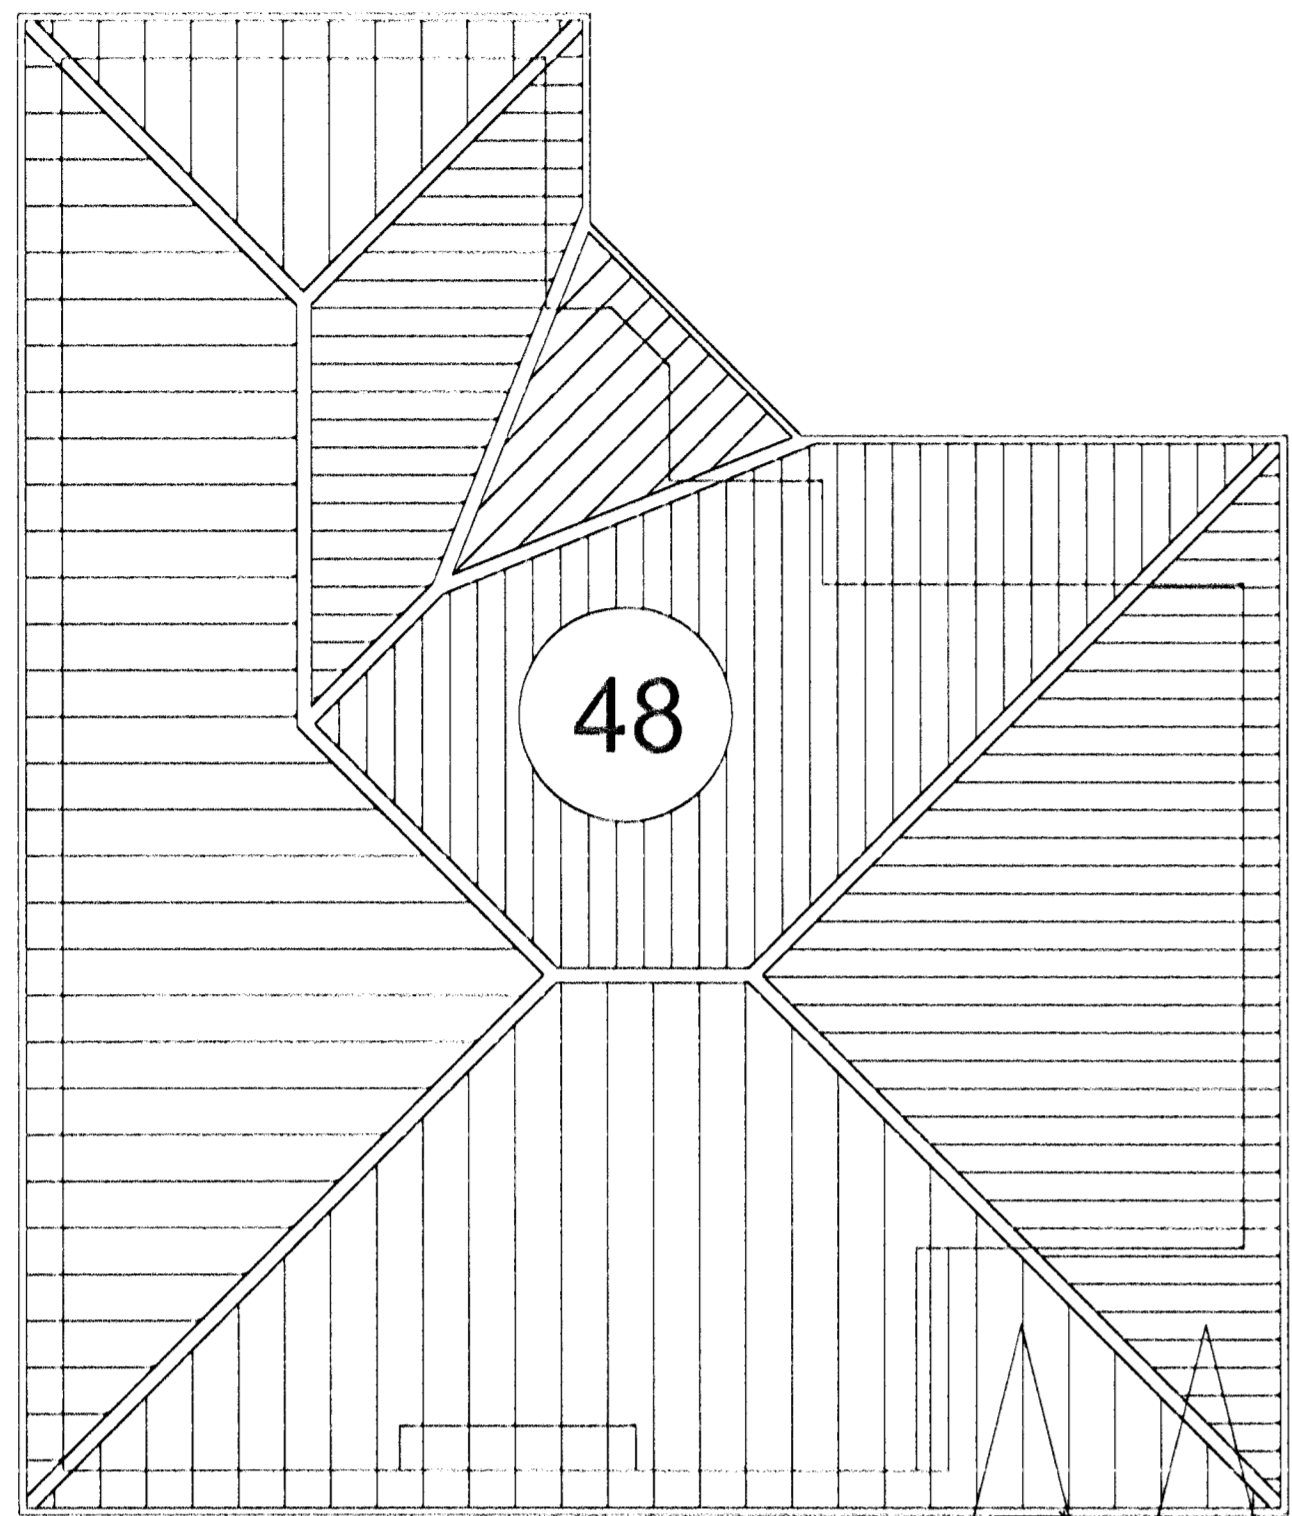


FLÉTTUVELLIR

Afstöðumynd

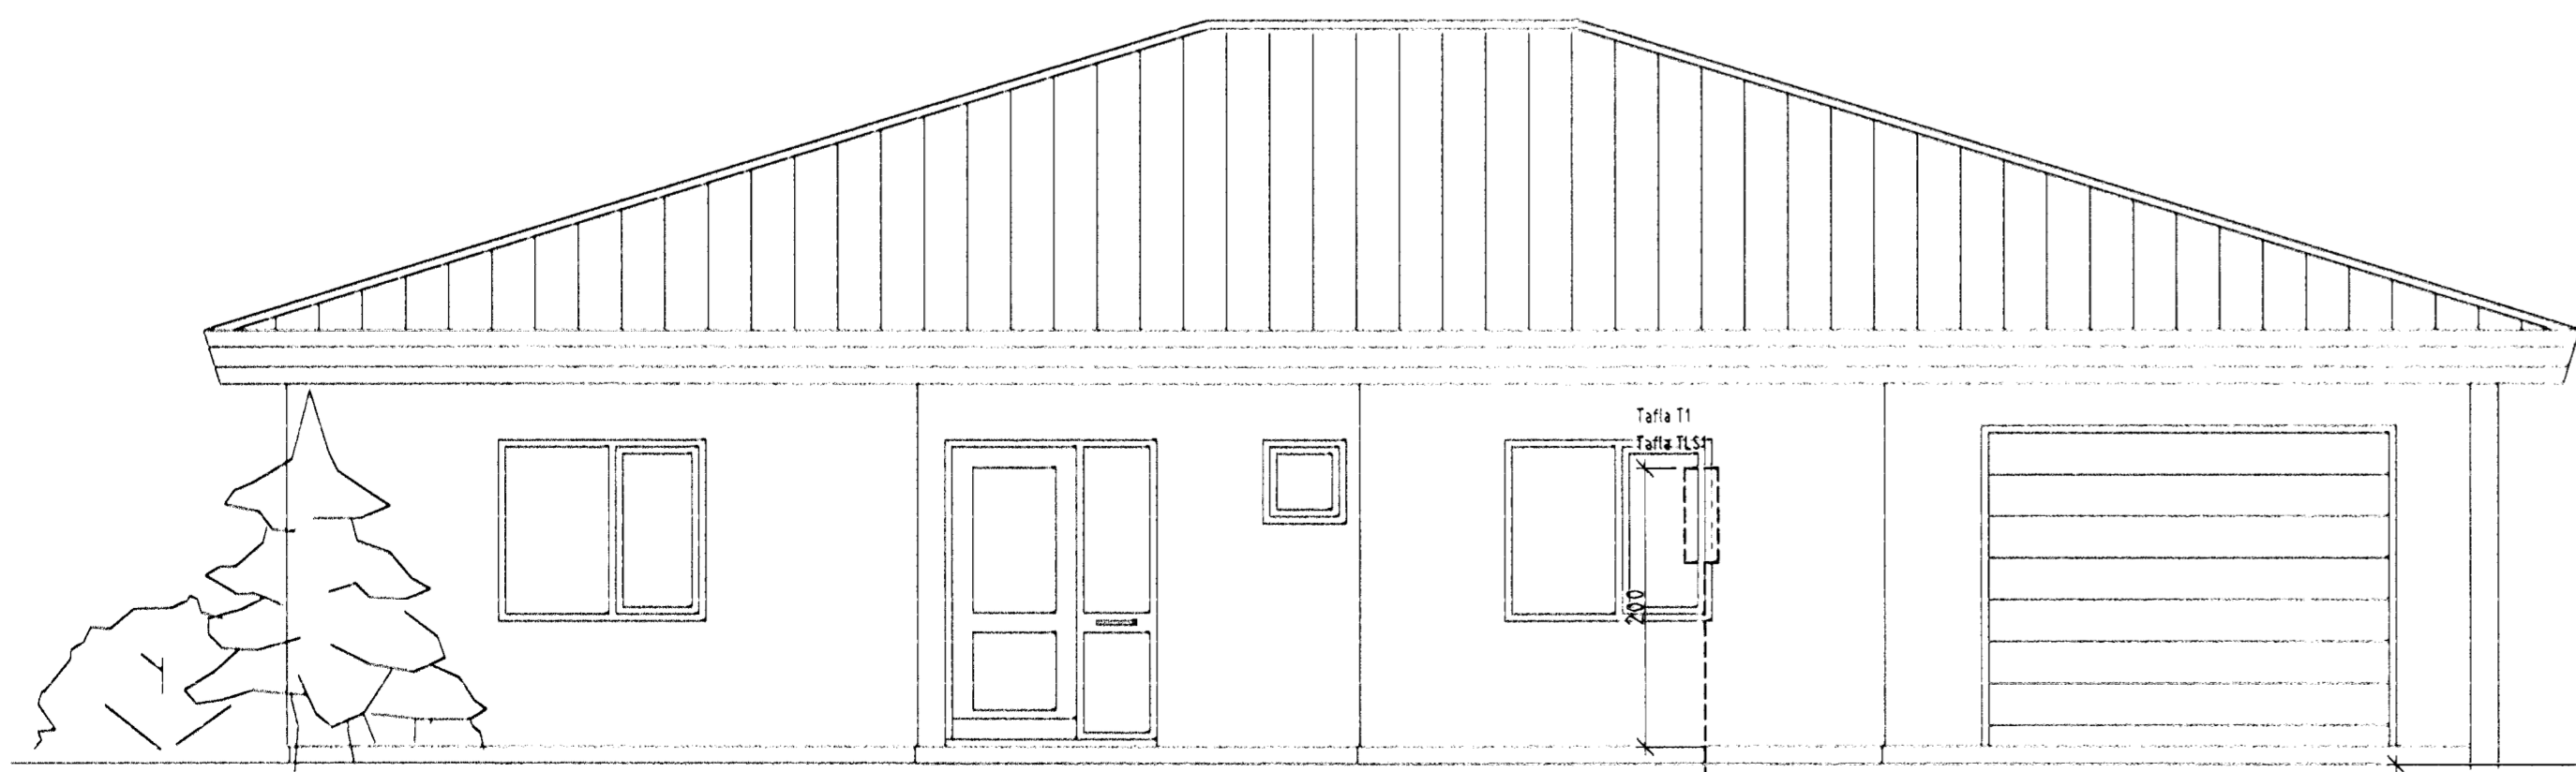

Sníð

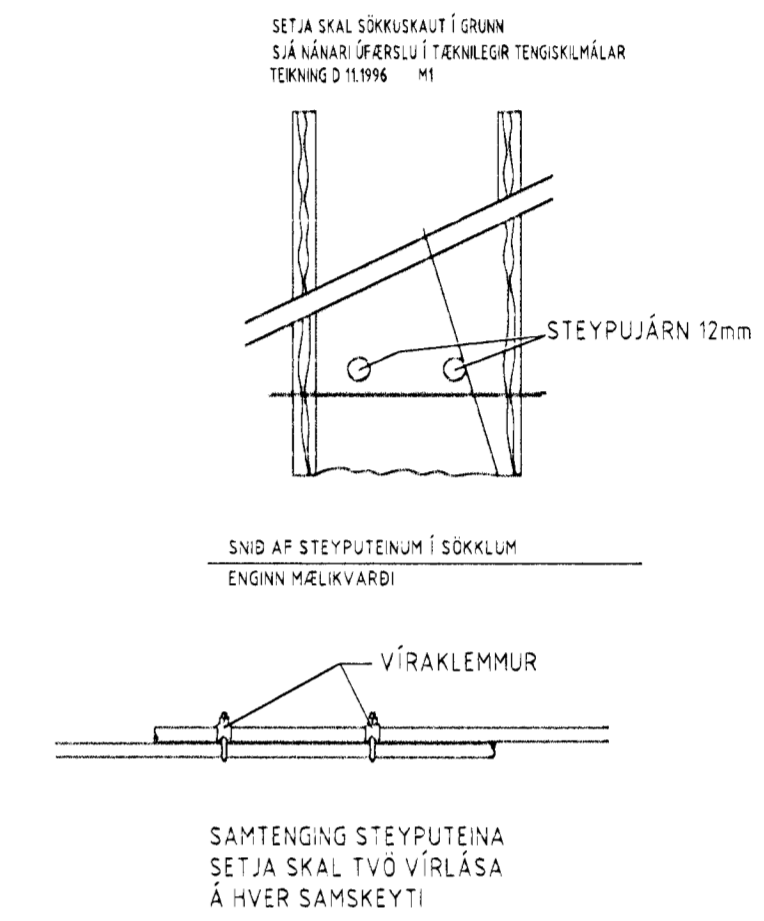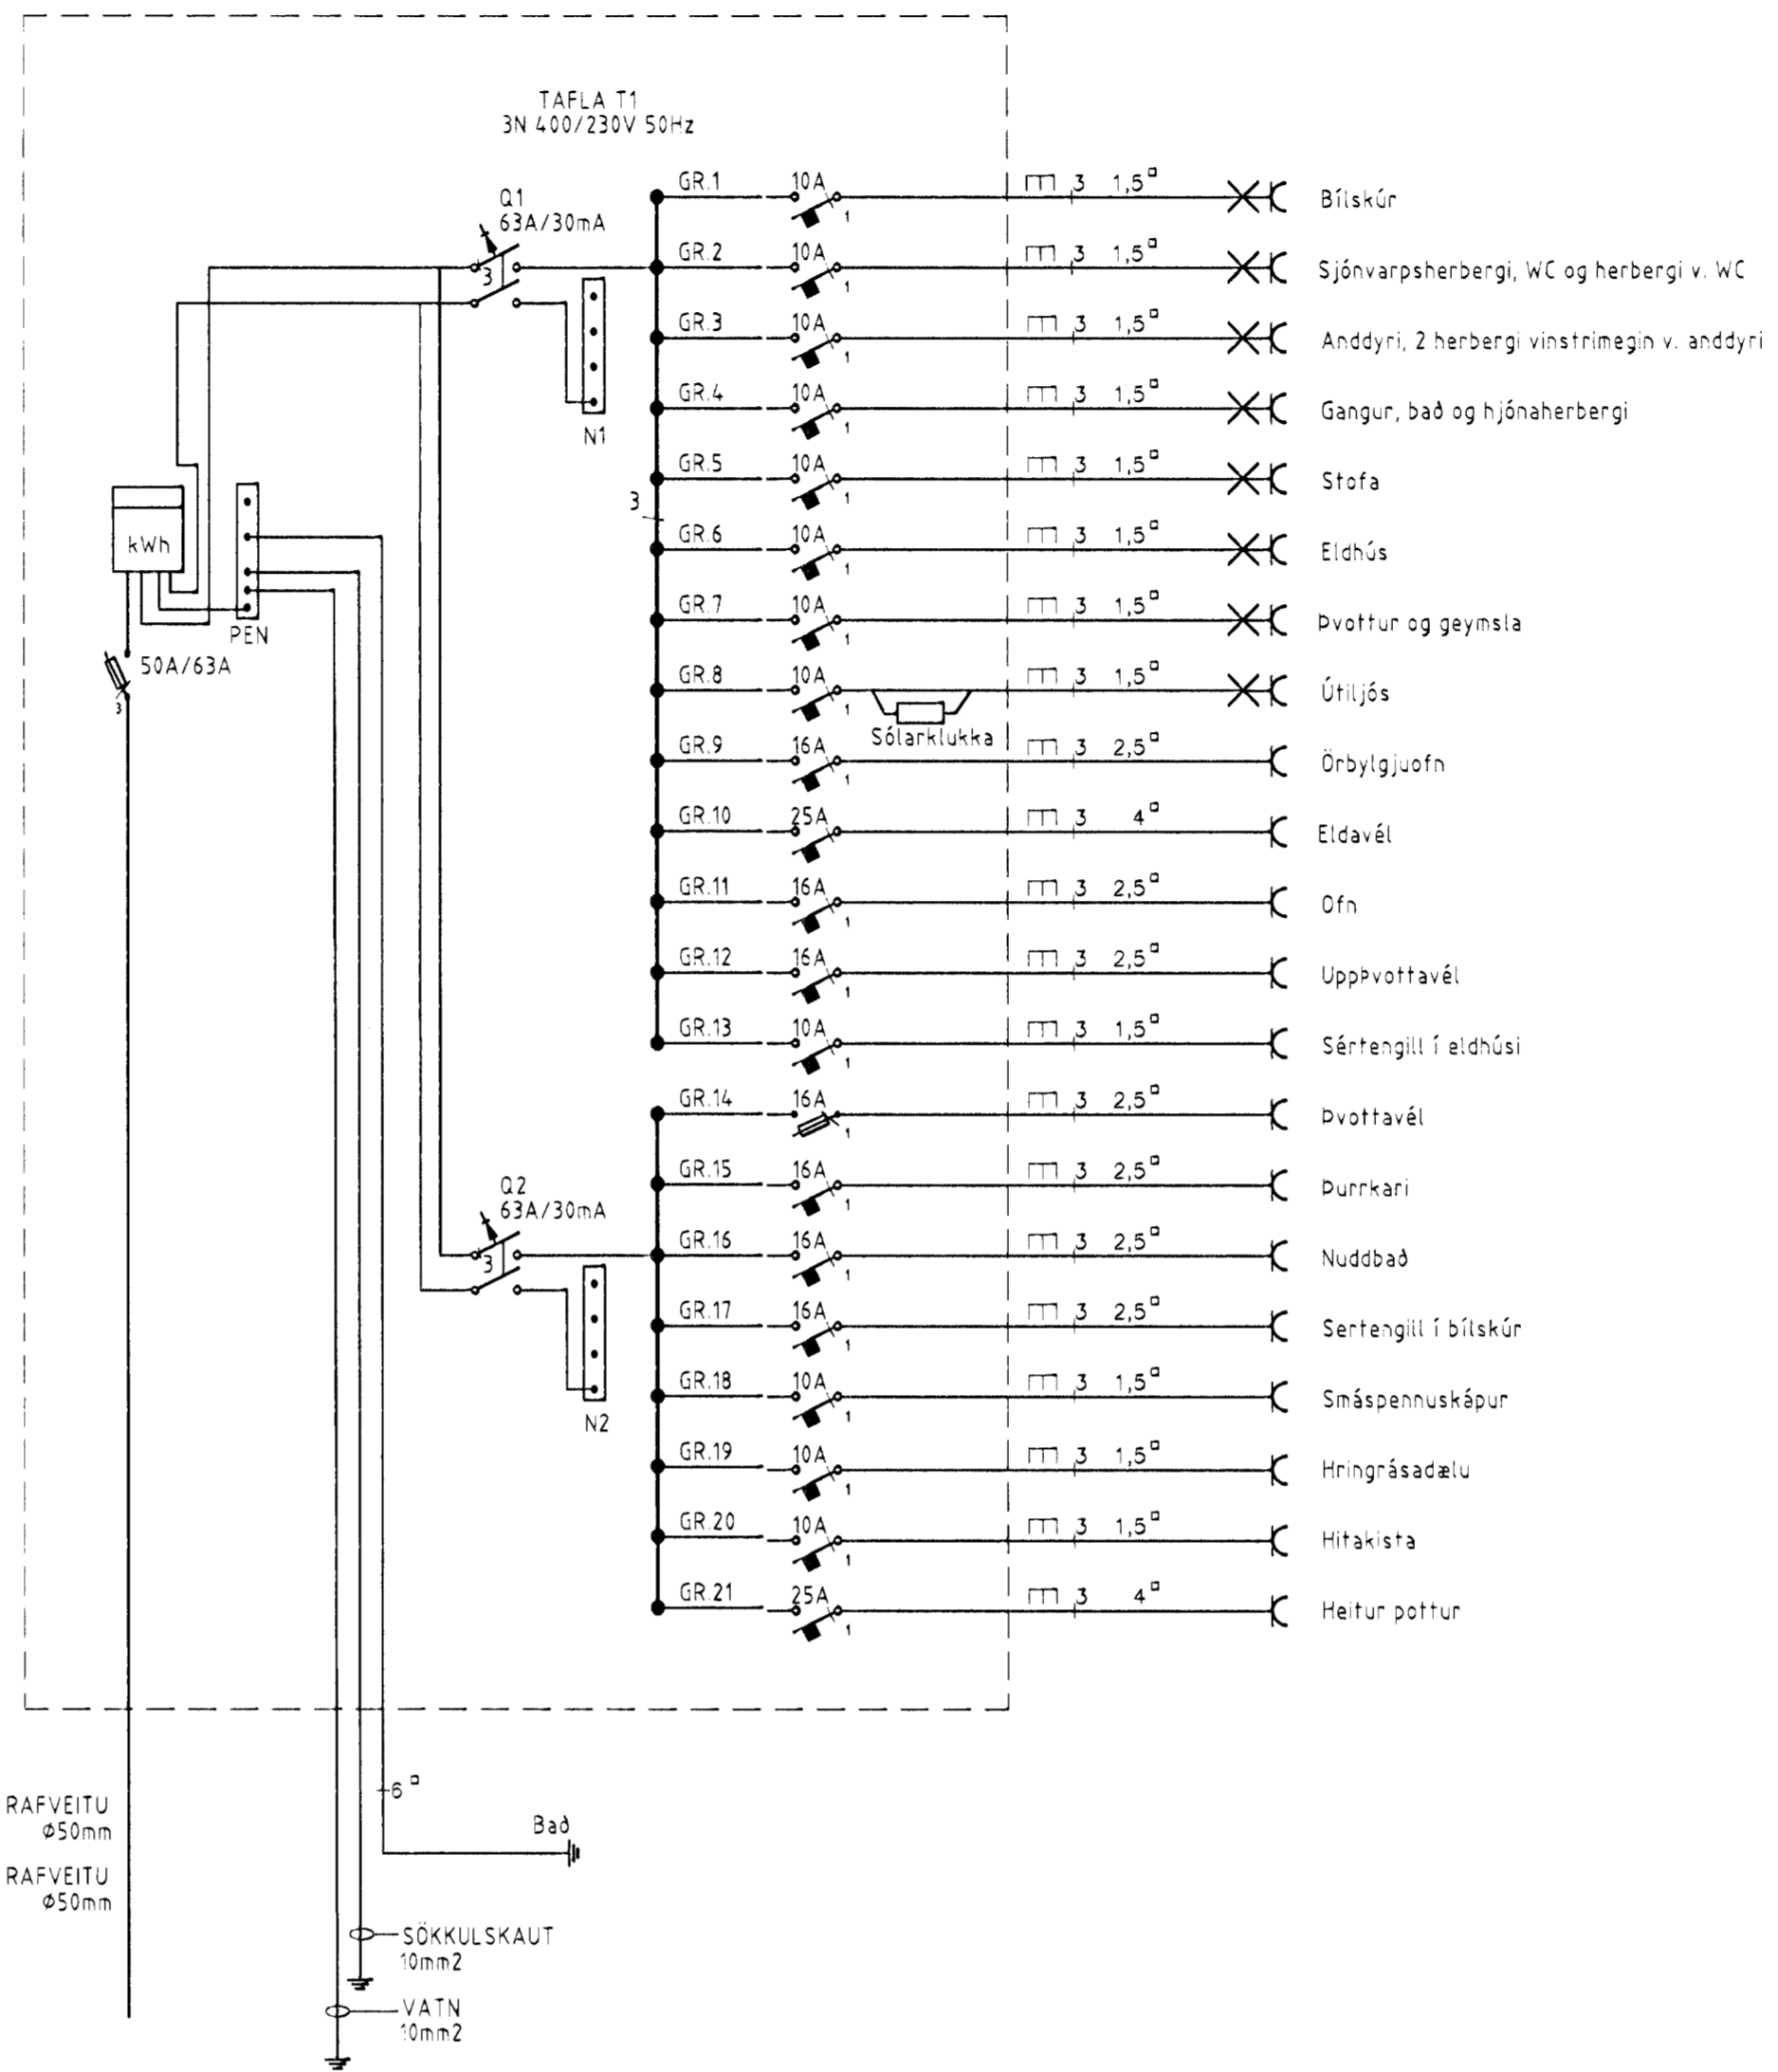

Sökkulskaut

ALMENNAR SKÝRINGAR

ALLAR PÍPUR Í LÁGSPENNU ERU ϕ 16 OG VÍR 1,5mm²

ALLAR PÍPUR Í SMÁSPENNU ERU ϕ 20

HÆÐIR ROFA FRÁ FULLFRÆGENGU GÓLFÍ 110cm

HÆÐIR TENGLA FRÁ FULLFRÆGENGU GÓLFÍ 25cm.

HÆÐIR Á SÍMA- (E) SJÓNVARPS- (L) ILLI TENGLUM FRÁ FULLFRÆGENGU GÓLFÍ 25cm.

ALLAR PÍPUR ERU MERKTAR MEÐ FJÖLDA VÍRA
NEMA ÞÆR SEM ERU MEÐ 3 VÍRA

ÖLL MÁL ERU FRÁ FULLFRÆGENGU GÓLFÍ OG Í MIÐJA DÖS EDA ÚR
MIÐRI DÖS Í MIÐJA DÖS EDA Í FULLFRÆGENGINN VEGG

ÞAR SEM PÍPUR ERU LAGÐAR HLÍÐ VÍÐ HLÍÐ Í LOFTUM EDA VEGGJUM
SKAL HAFNA AÐ MINNSTA KOSTI 3cm BIL MILLI RÓRA, ÞANNIG AÐ
STEYPA GETI AUBVELDEGA RUNNÍÐ NIÐUR Á MILLI.

GREINAR ERU EKKI SYNDARAR Í ÖLLUM TILVIKUM AÐ TÖFLU, EN ERU ÞÁ
MERKTAR VIÐKOMANDI TÖFLU. DÆMI: GR1 ER Í TÖFLU
OG ER GREIN NR.1
→ ÞEAGAR ÖR ER OG MERKT GRNR ÞÁ FER VIÐKOMANDI GR Í TÖFLU Í ÞÚBINN

ÞEAGAR STRÍK ER Í GEGNUM TENGL EDA ROFA ÞÁ ER UM 2 FALDA NEMA ANNAD SÉ TEKID FRAM

○ EINFALDUR ○ TVÖFALDUR ○ ÞRÖFALDUR

TIL SNERTISPENNUVARVAR SKAL NOTA NÜLLUN OG
LEKASTRÁUMSROFVAÐRN.

MÁLMLHUTA LAGNA, TÆKJA, LAMPA OG RAFBÚNADAR SKAL JARÐBÍNDIA
VANDLEGA.

MÁLSTRAUMUR ROFA OG TENGLA SKAL VERA MINNST 10 A

JARÐBÍNDIA SKAL PÍPUKERFI FYRIR HEITA- OG KALDAVATNSLÖGN

ÖLL TÁKN ERU TÁKNRÆN OG BER AÐ SAMRÆMA LAGNAR AÐ TÆKJUM EFTIR
AÐSTÆÐUM Á STAÐNUM OG EFTIR SÉRTEKNINGUM.

NEMA ANNAD SÉ TEKID FRAM

Verkefni			
Fléttuvellir 48, 221 Hafnarfirði			
Verkefni/Verknúmer			
Afstöðumynd, sníð, almennar skýringar og einlinumynd			
Bláð.nr.	Day	Kvarði	
1/3	2. sep. 2007	1.50, 1:100	
Yfirfarir			
<i>[Signature]</i>			
Hönnuður			
HK/SH			
Samræmingar hönnuður			
<i>[Signature]</i>			
Breyting			