
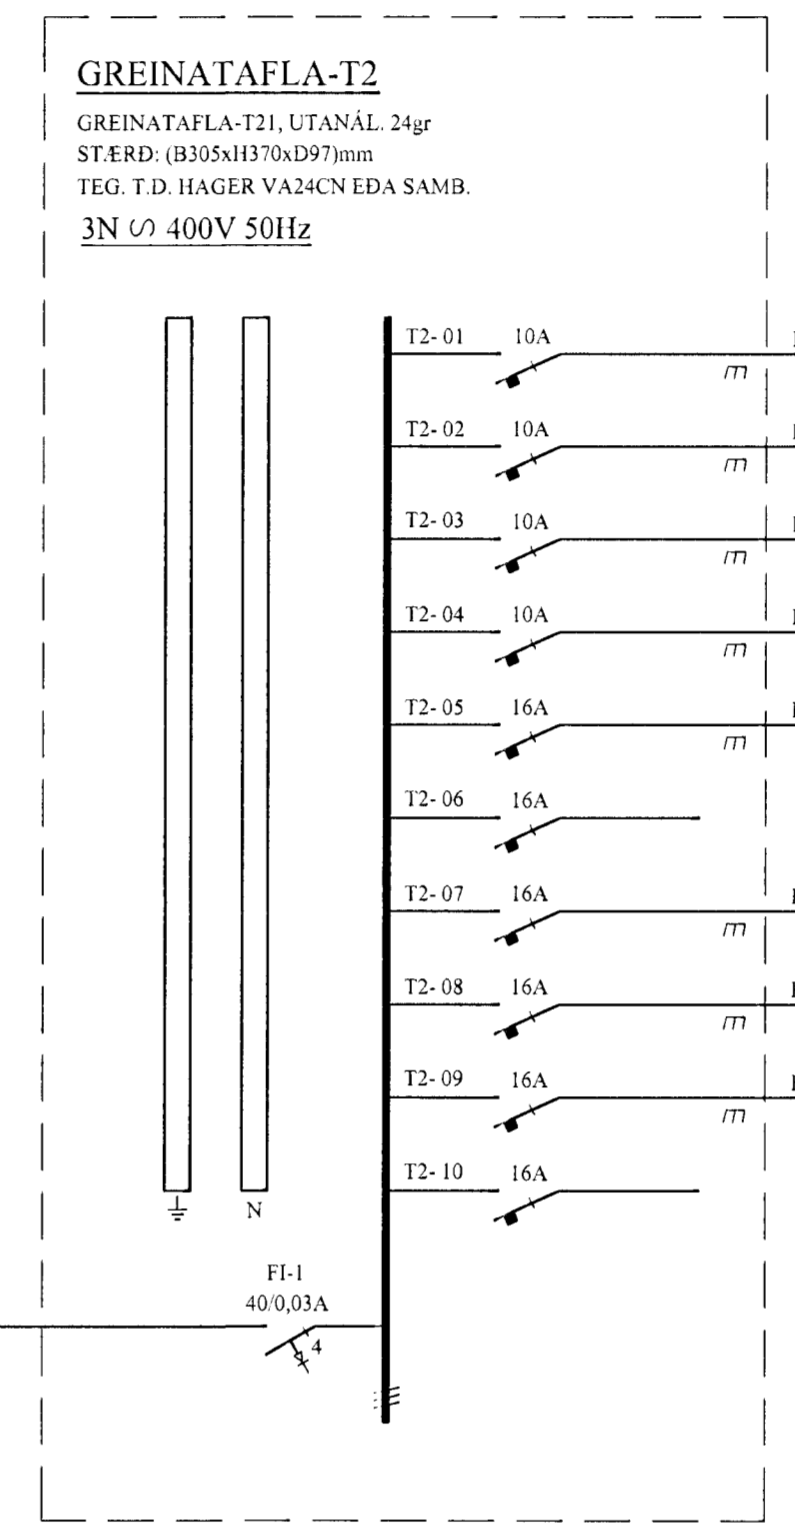
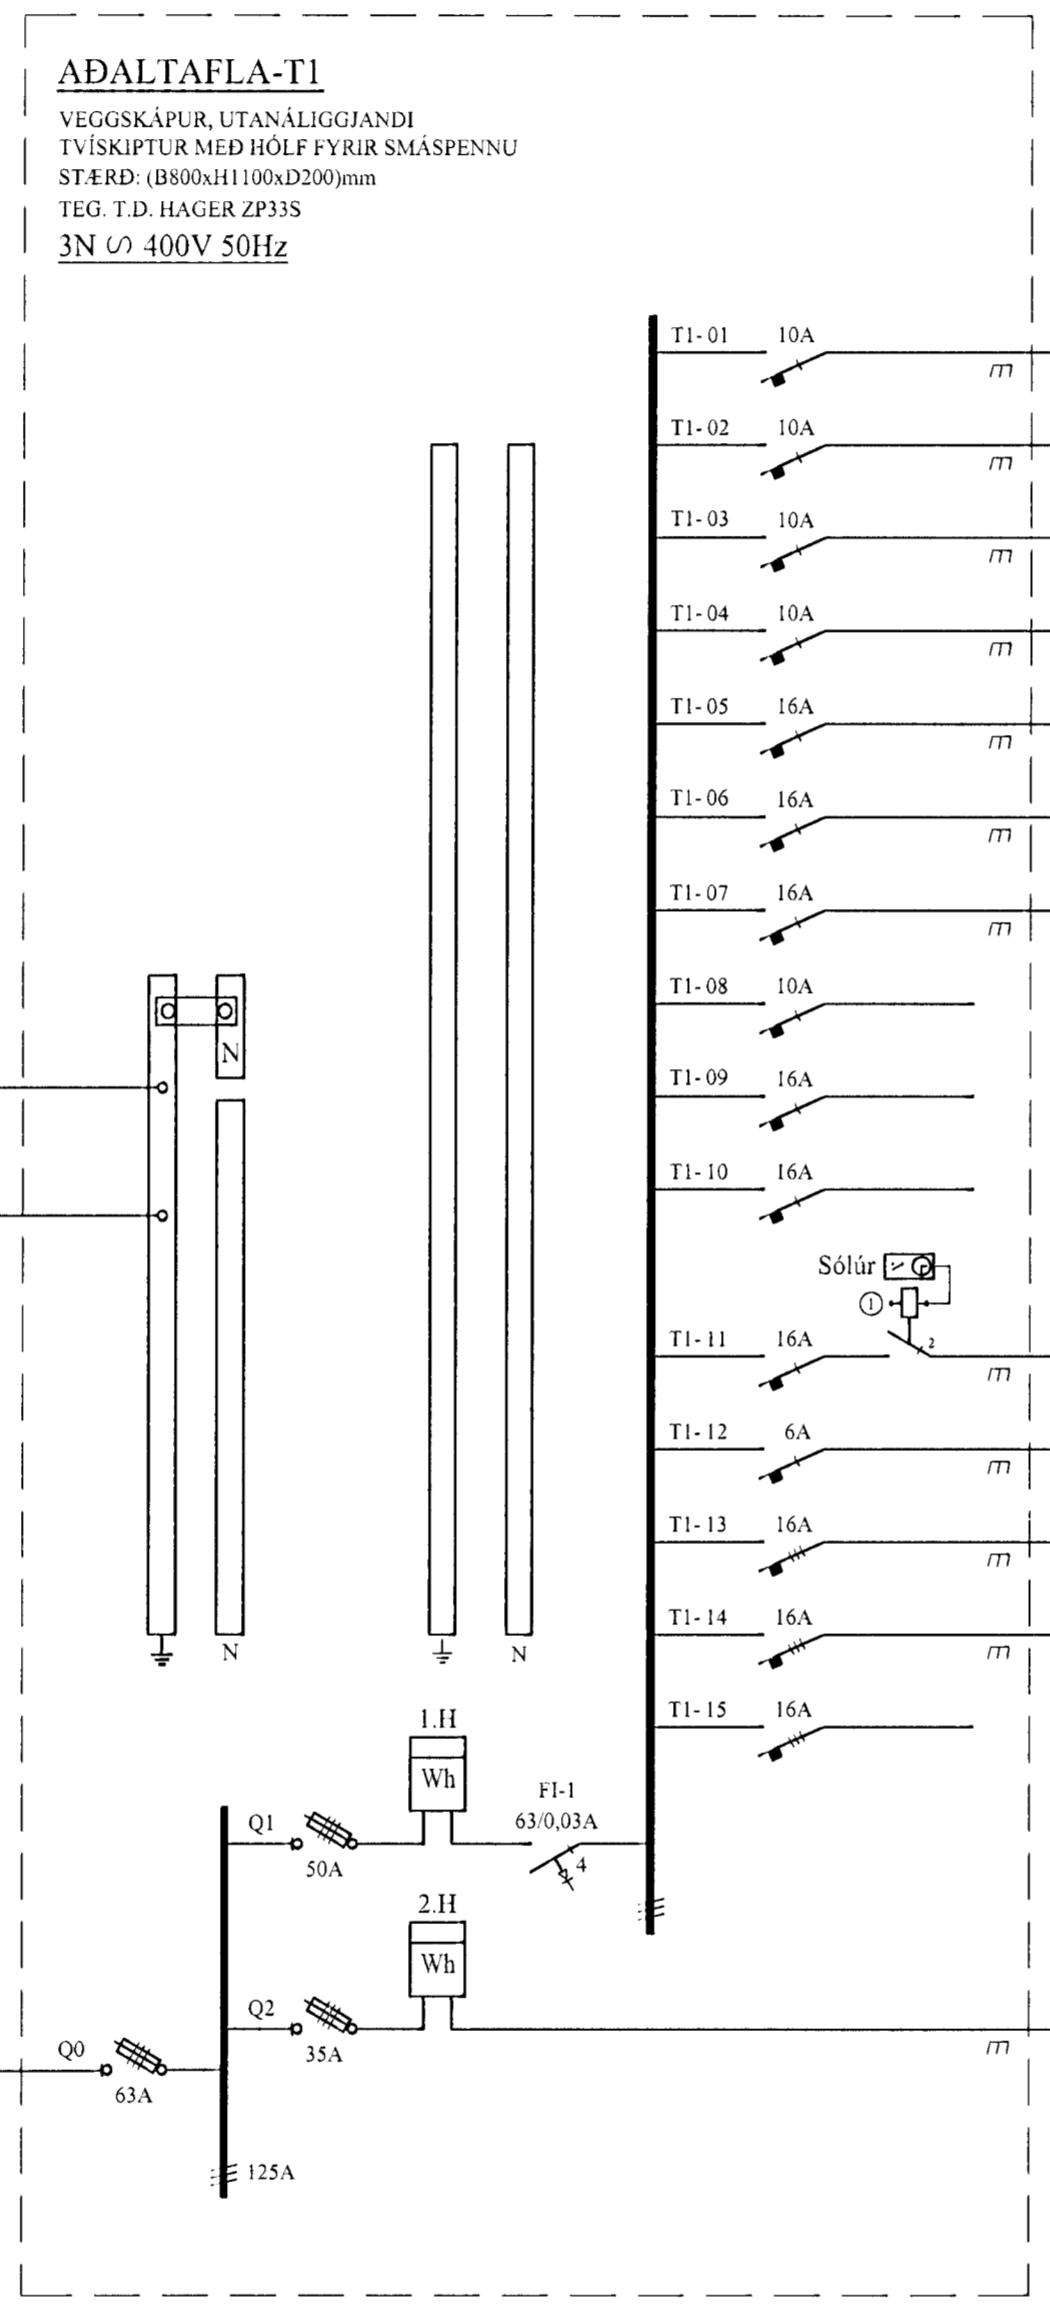


H1100

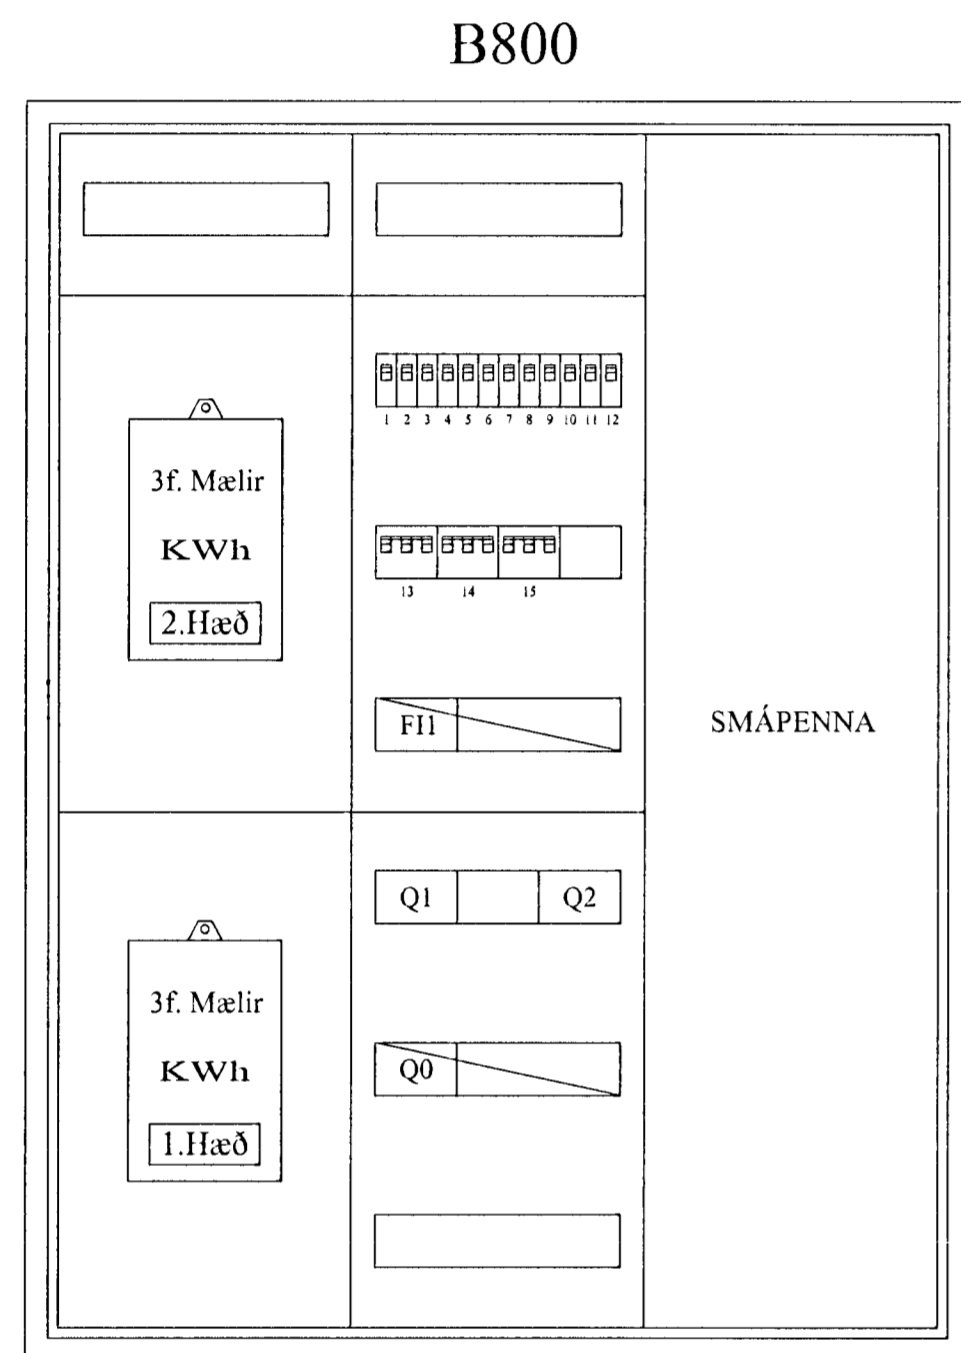

SKÝRINGAR Á EINLÍNUMYND
⊙ SPÖLURÓFI STÝRIST AF SÓLURI

EINLÍNUMYND.
MKV. ENGINN

EINLÍNUMYND.
MKV. ENGINN

RAFMIÐSTÖÐIN SF. HÖNNUN OG TÆKNIRÁÐGJÖF
FRAMHVERU 1A, REYKJANESBÆ



VERKHEITI		GJÁHELLA 5, HAFNARFIRÐI		VERK NR.	07-607
HEITI TEIKNINGAR		EINLÍNUMYND		TEIKN NR.	R- 10
ÁRANNAÐ	GBG	TEIKNAD	OS	VIÐFARID	DAGS
RAÐL. NÚM.	21152-5589	KT.	KT.	SAMRÆMINGARHÖNNULLUR	ÁGÚST 2007
NR.	DAGS	BREYTING			