

Sampykkt þann
16 Júní 2008
Byggingarstjórnir HAFNARFIRÐI
F.h. Hrólfur S. Gunnarsson

skf

ÚTSOG			
NR.	GERÐ.	STÆRÐI/DREIFARI/BOX	TEG.
U1	ÚTSOGSVENTILL HVÍTUR MED LAUSRI KEILU TIL LOFTMAGNSSTILLINGAR 26 L/s, 25dB (A)	Ø 100	
U2	ÚTSOGSVENTILL HVÍTUR MED LAUSRI KEILU & BRÆDIVARI TIL LOFTMAGNSSTILLINGAR 54 L/s, 25dB (A)	Ø 160	
U3	Yfirstraumsrist hvít með BL 40 L/s 25 dB (A)	400x100	Swegon LTab eða sambærileg

ALLIR ÖMERTIR STOKKAR ERU ERU Ø100 mm SPIRÓ
OP YFIR ALLAR GEYMSLUHURÐIR

LOFTSTOKKAR OG TENGISTYKKI:

- STOKKAR OG TENGISTYKKI ERU ÝMIST SÍVALIR EDA FERKANTADIR
- STOKKAR ERU ÚR GALV. STÁLPLÖTUM, LÁGMARKSPYKKT SEM HÉR SEGIR:





ÞVERMÁL EDA STÆRSTA HLIÐ < 300mm : ÞYKKT 0,63mm
 ÞVERMÁL EDA STÆRSTA HLIÐ 301-750mm : ÞYKKT 0,8mm
 ÞVERMÁL EDA STÆRSTA HLIÐ 751-1400mm : ÞYKKT 1,0mm
 ÞVERMÁL EDA STÆRSTA HLIÐ 1401-2200mm : ÞYKKT 1,25mm
 ÞVERMÁL EDA STÆRSTA HLIÐ >2200mm : ÞYKKT 1,5mm

- KERFI SKULU MINNST UPPFYLLA ÞÉTTLEIKAFLOKK B SKV. DS 447.
- ALLAR HLIÐAR Í KONTUÐUM STOKKUM SKAL STYRKJA MEÐ KROSSBROTI.
- STOKKAR SKULU HENGDIR Í STEYPU MEÐ 10mm SNITTTEINUM OG MÚRBOLTUM.
- VIÐ ALLAR BRUNA- OG SPJALDLOKUR KOMI GAUMLUGUR.
- FRÁGANGUR SKAL VERA Í SAMRÆMI VIÐ GILDANDI STAÐLA OG REGLUGERÐIR.

- SL = STILLILOKA
- ML = MÓTORLOKA
- BL = BRUNALOKA
- RL+BL
- GL = GAUMLÚGA


HLLJÓÐGILDRA MEÐ 50mm EIN.
L=LENGD

SKÝRINGAR :

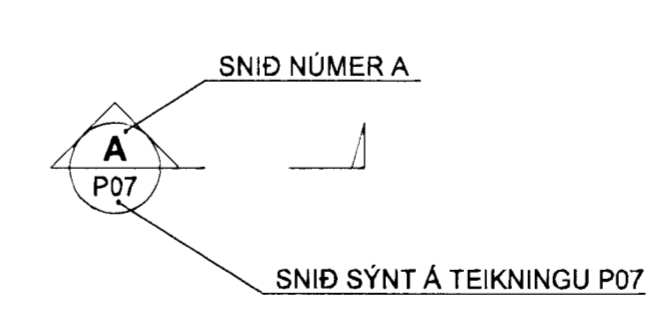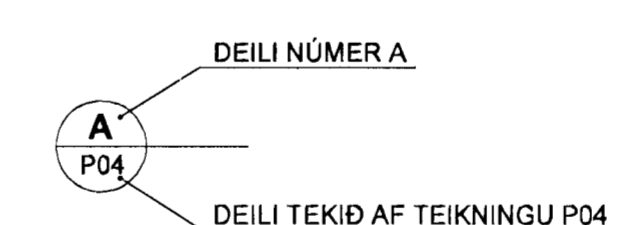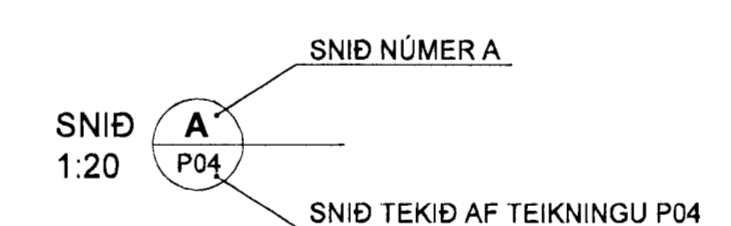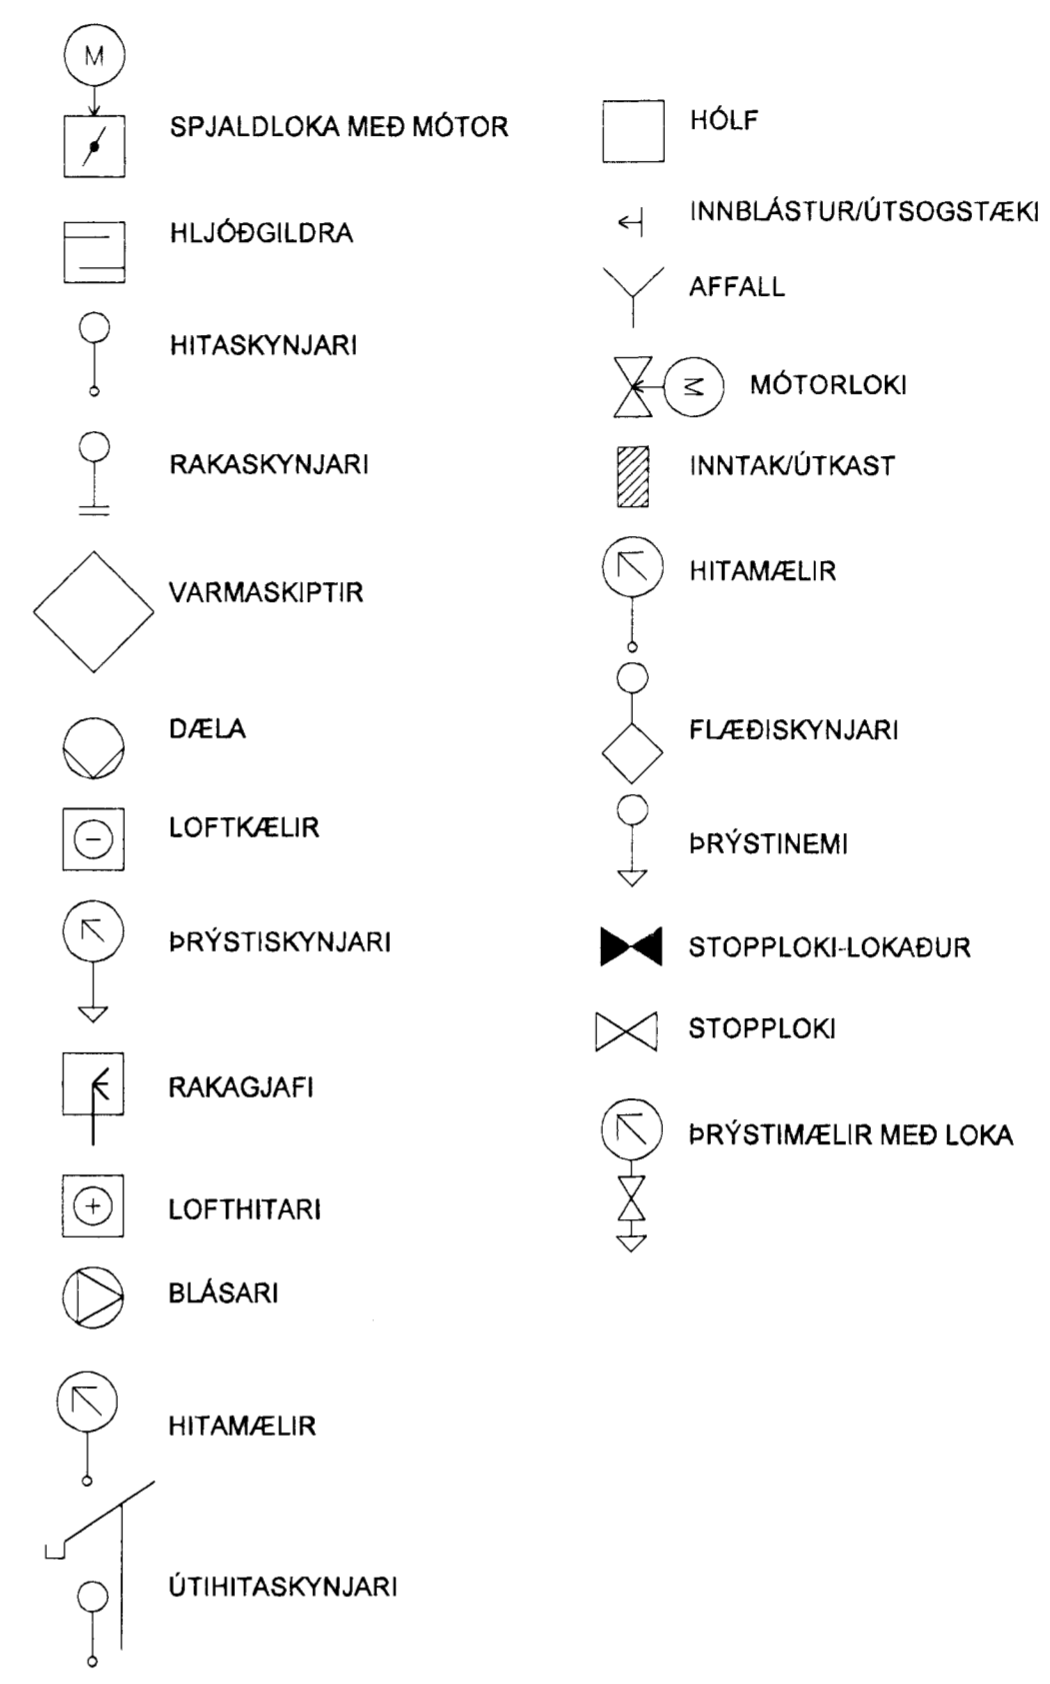


BREYTINGAR ERU TÁKNADAR MEÐ BÓKSTOFUM A, B, C
O.S.FRV. DREGIÐ VERÐUR SKÝ UTAN UM ALLAR
BREYTINGAR, SEM GERÐAR ERU Á MILLI ÚTGÁFA A
HVERRI TEIKNINGU.

BREYTING NÚMÉR A OG
SVÆÐI Í BIDSTÖÐU ERU
SÝND SEM

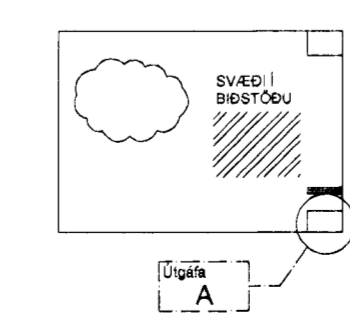

ASK
NÚLL OG SAMRÆMINGAÐANUÐUR
16. JUNÍ 2008
Hannabryfirfandi

ASK
NÚLL OG SAMRÆMINGAÐANUÐUR
29. MAÍ 2008
Sveinn Áki Sverrissón

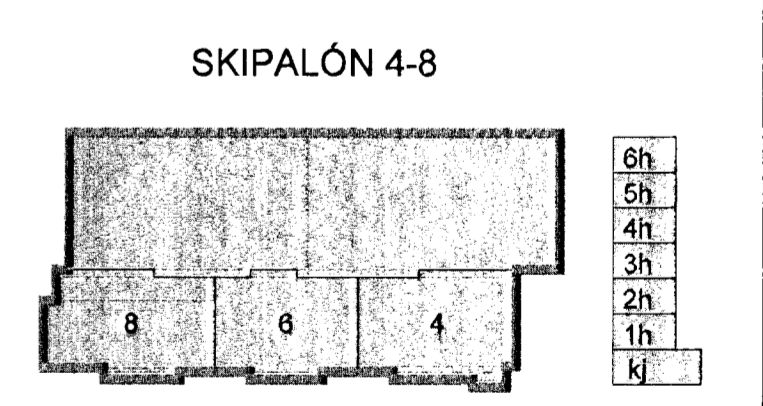

A 30.05.08 Bætt við teki og bræðivar farlaegt DJK/SÁS
Útg. Dags. Skýring. Hannabryfirfandi

VSB

VERKFRÆÐISTOFA

BÆJARHRAUN 20 · 220 HAFNARFJÖRDUR · KENNIT. 710796-2899
vsb@vsb.is · Sími 585 8600 · Fax 585 8919 · www.vsb.is

Aritun sérhönnuðar Sveinn Áki Sverrissón

Verkhelti SKIPALÓN 4-8 HAFNARFIRÐI

Verkhelti LOFTRÆSING ALMENNAR SKÝRINGAR

Hannabryfirfandi	Teiknað BL	Yfirfandi SÁS	Kvarði	Síða
Dags	Verkefni	Teikning	/ A1	Místa