

Samþykkið
16. júní 2008
Byggingarstjórnir í Laugavegi
F.h. Hrófur S. Gunnlaugsson

Undirritun samráðingarráðgjafar:
ASK
- 3. júní 2008
H. Björn Þorsteinsson


B1	2008-05-19	Gröf, bett vö, Öndögn, BRS lögn hent út	AS	DGI	HH
A	2008-03-28	VERKTEIKNING	AS	DGI	HH
Ölg.	Daga.	Breyting	Ha.	Yf.	Sp.

GJÁHELLA 4, HAFNARFIRÐI
HÉÐINN HF.
HITA- OG HREINLÆTISLAGNIR
YFIRLITSMYND, 1. HÆÐ

VST Verkfræðistofa
Sigurðar Thoroddsen hf.
Ármúla 4, 108 Reykjavík, tlf: 811278-0289
Sími: 569 5000, fax: 569 5010, vefang: www.vst.is

Hönnuð: AS
Félagsnr: GAG/SGH
Sambærkt: F.h. VST hf. Sveinn Ólafsson 0109547119

Tilvitnunar: K:\2006.01\48\tekn\lag\HED-7213.dwg
Dagur: OKT. 2007
Númer: 2006.0148
Skala: 1:200
Bláskrá: A1
Blaði: 7.213 B1

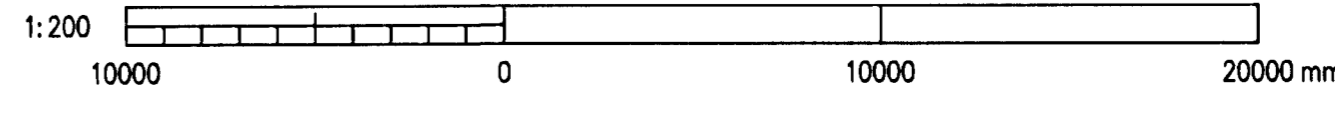

Málblak