


Sampykkt þann
16 JUNI 2008
Byggingarfulltrúi í Hafnarfirði
F.h. Hreiður S. Gunnlaugsson

Undirritun samráðingartönnubor:
ASK
-3. júní 2008
Hilma Jón Hauðsson

**LENGDIR Á
SNJÓBRÆÐSLULÖGNUM**

Grind	Slanga nr.	Lengd [m]	Alköst [W]	Rennslí [l/s]
Dreifigrind 1	S1.1	51	2550	0,04
Dreifigrind 1	S1.2	191	9650	0,15
Dreifigrind 1	S1.3	141	7050	0,11
Dreifigrind 1	S1.4	144	7200	0,11
Dreifigrind 1	S1.5	148	7400	0,12
Dreifigrind 1	S1.6	152	7600	0,12
Dreifigrind 1	S1.7	102	5100	0,08
Dreifigrind 1	S1.8	123	6150	0,10
Dreifigrind 1	S1.9	179	8950	0,14
Dreifigrind 1	S1.10	185	9250	0,15
Dreifigrind 1	S1.11	195	9750	0,15
Dreifigrind 2	S2.12	162	8100	0,13
Dreifigrind 2	S2.13	186	9300	0,15
Dreifigrind 2	S2.14	140	7000	0,11
Dreifigrind 2	S2.15	198	9900	0,16
Dreifigrind 2	S2.16	195	9750	0,15
Dreifigrind 2	S2.17	193	9650	0,15
Dreifigrind 2	S2.18	201	10050	0,16
Dreifigrind 2	S2.19	191	9550	0,15
Dreifigrind 2	S2.20	199	9950	0,16
Dreifigrind 2	S2.21	131	6550	0,10
Dreifigrind 2	S2.22	189	9450	0,15
Dreifigrind 2	S2.23	184	9200	0,15
Dreifigrind 2	S2.24	183	9150	0,15
Dreifigrind 2	S2.25	181	9050	0,14
Dreifigrind 2	S2.26	173	8650	0,14
Dreifigrind 2	S2.27	175	8750	0,14
Dreifigrind 2	S2.28	201	10050	0,16
Dreifigrind 2	S2.29	176	8800	0,14
Dreifigrind 2	S2.30	179	8950	0,14
Dreifigrind 2	S2.31	183	9150	0,15
Dreifigrind 2	S2.32	185	9250	0,15
Dreifigrind 2	S2.33	183	9150	0,15

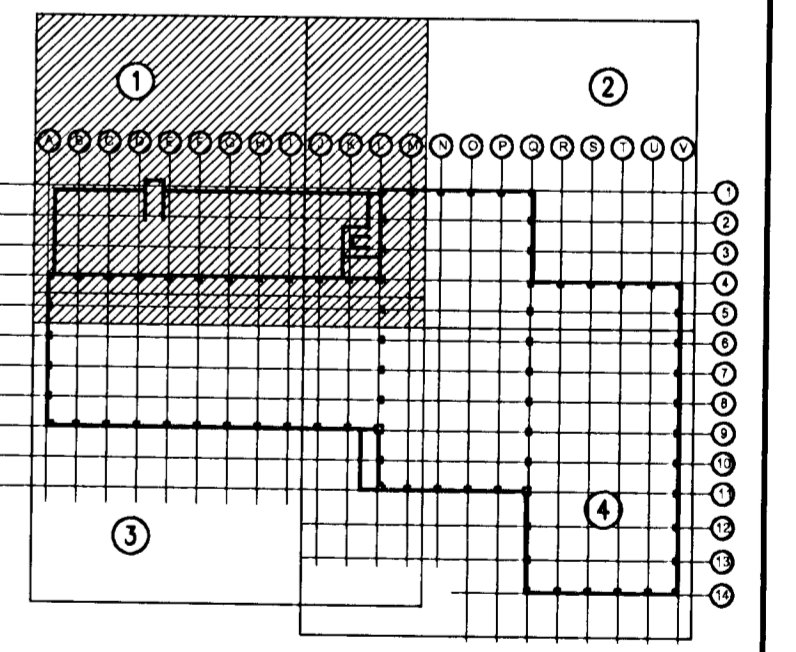

A	2008-05-19	VERKTEIKNING	AS	DGI	HH
Ötg.	Dags.	Breyting	Ha.	Yf.	Sp.

GJÁHELLA 4, HAFNARFIRÐI
HÉDINN HF.
SNJÓBRÆÐSLULAGNIR
GRUNNMYND 1/4

VST Verkfræðistofa
Sigurðar Thoroddsen hf.
Armöla 4, 108 Reykjavík - Kt: 611278-0289
Sími: 569 5000 - Fax: 569 5010 - Vefsiðing: www.vst.is

Höfundur: AS
Tilknotur: SGH
Skala: 1:100
Sampykkt: F.h. VST hf. Sveinn Ólafsson 010754-7119

Tilvísun: K:\2006.01\48\tekn\lag\HED-7251-255.dwg
Bláskrá: A1
Dag: OKT. 2007 Nr: 2006.0148 7.252 A

© ÖL AFNOT OG AFTRIN TÖNNINGA. AÐ HILUTA Eða Í HÉLD, ER HÁÐ SKRIFLEU LÉTT HÖFUND.

