
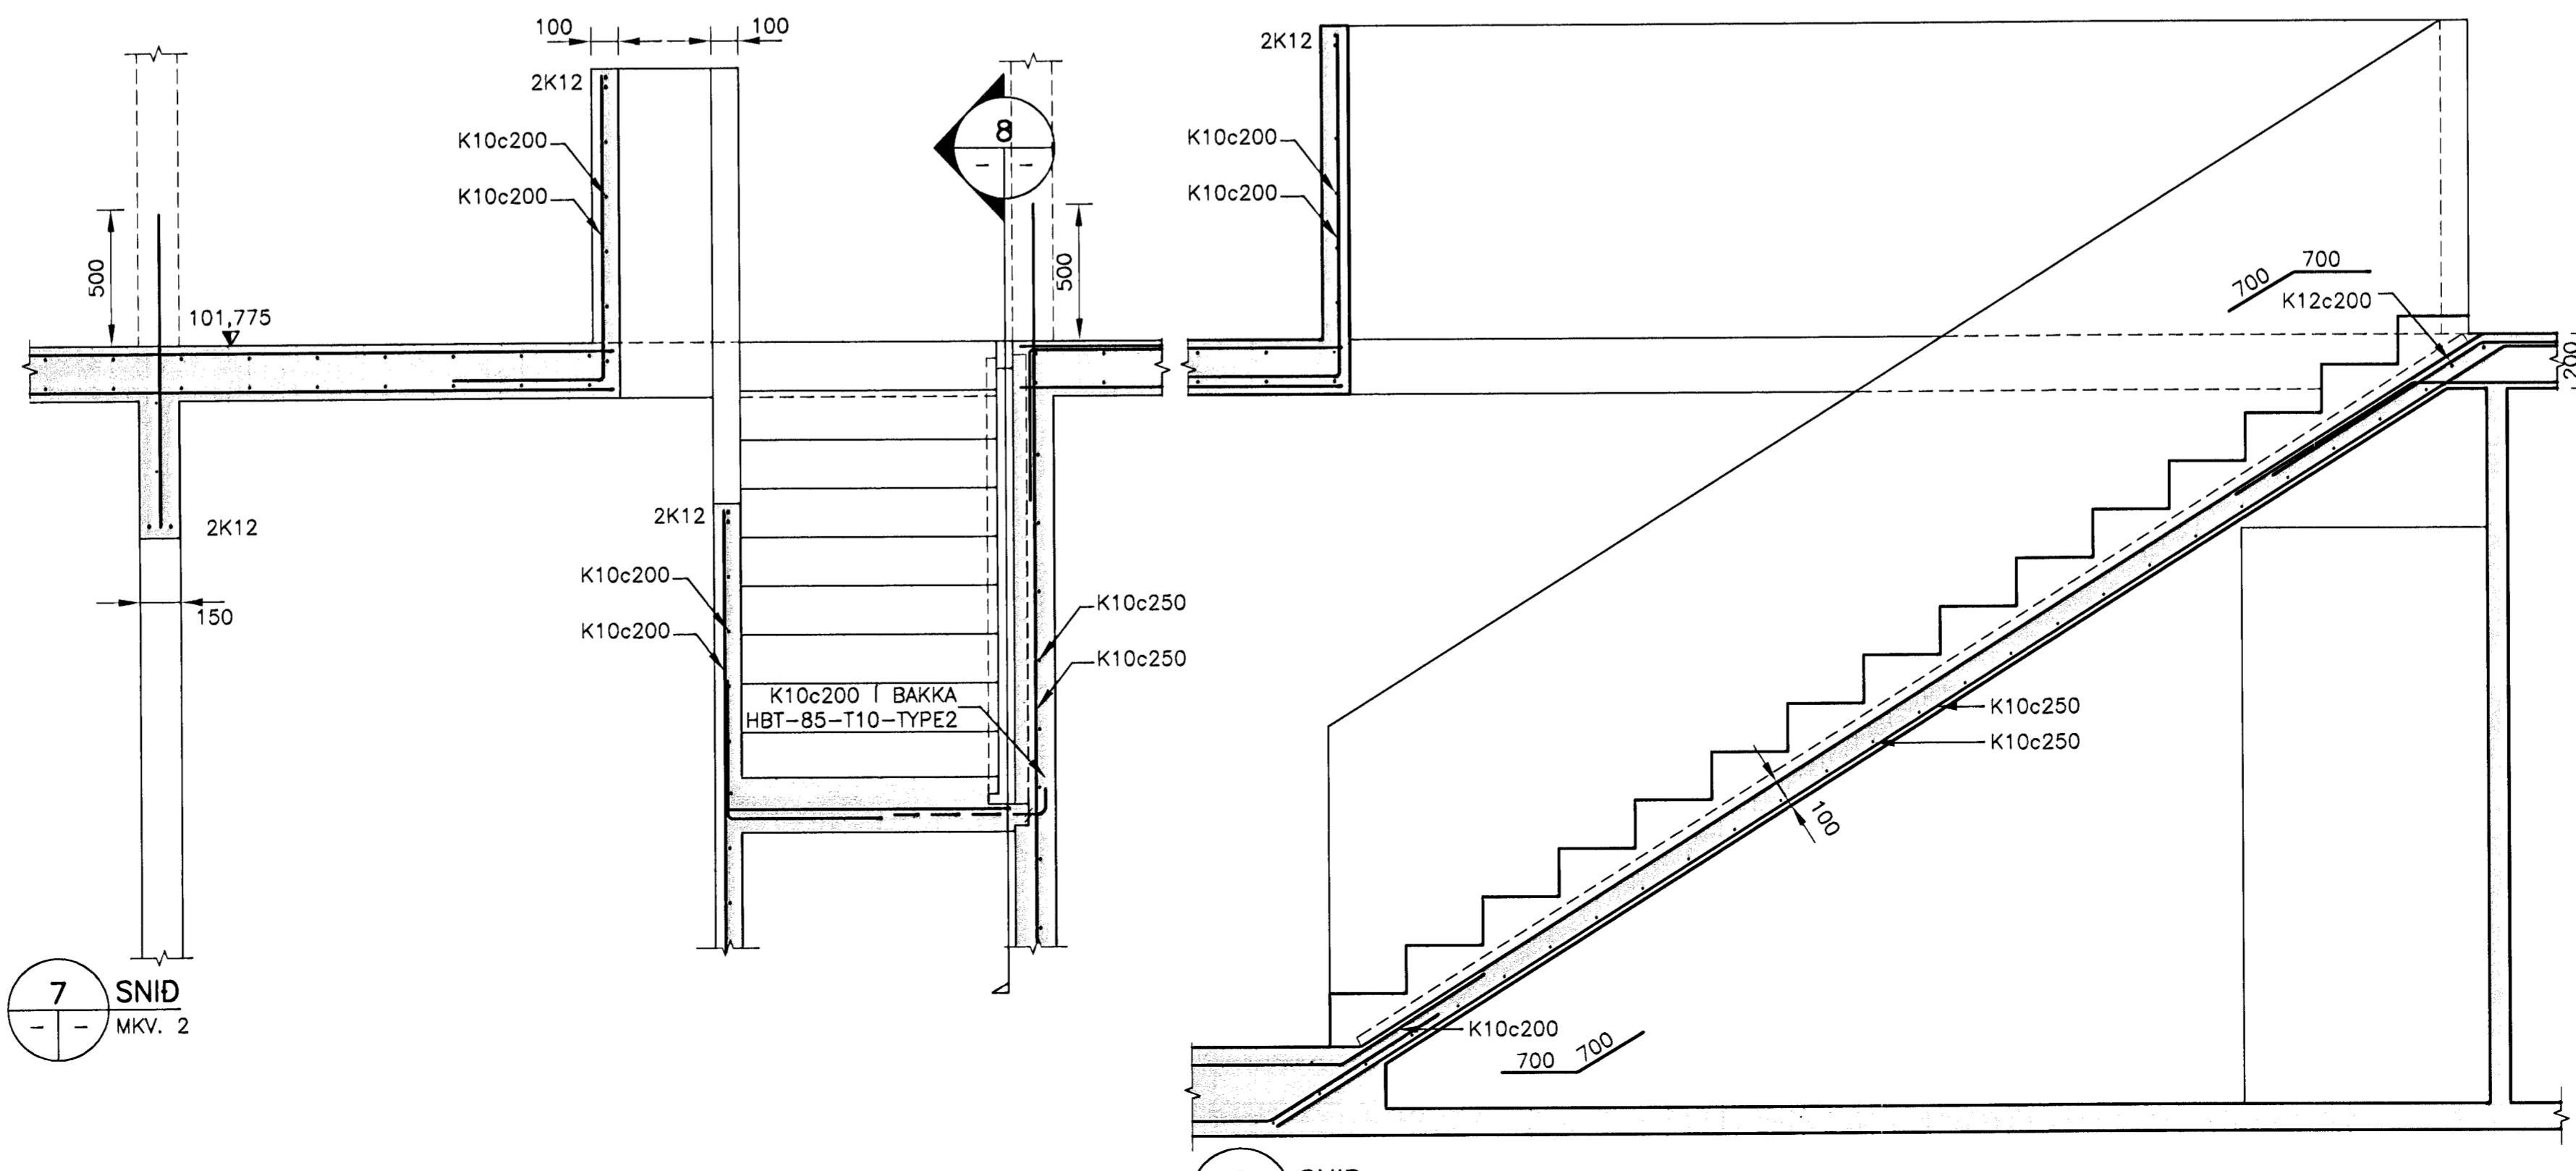


GRUNNMYND
MKV. 1

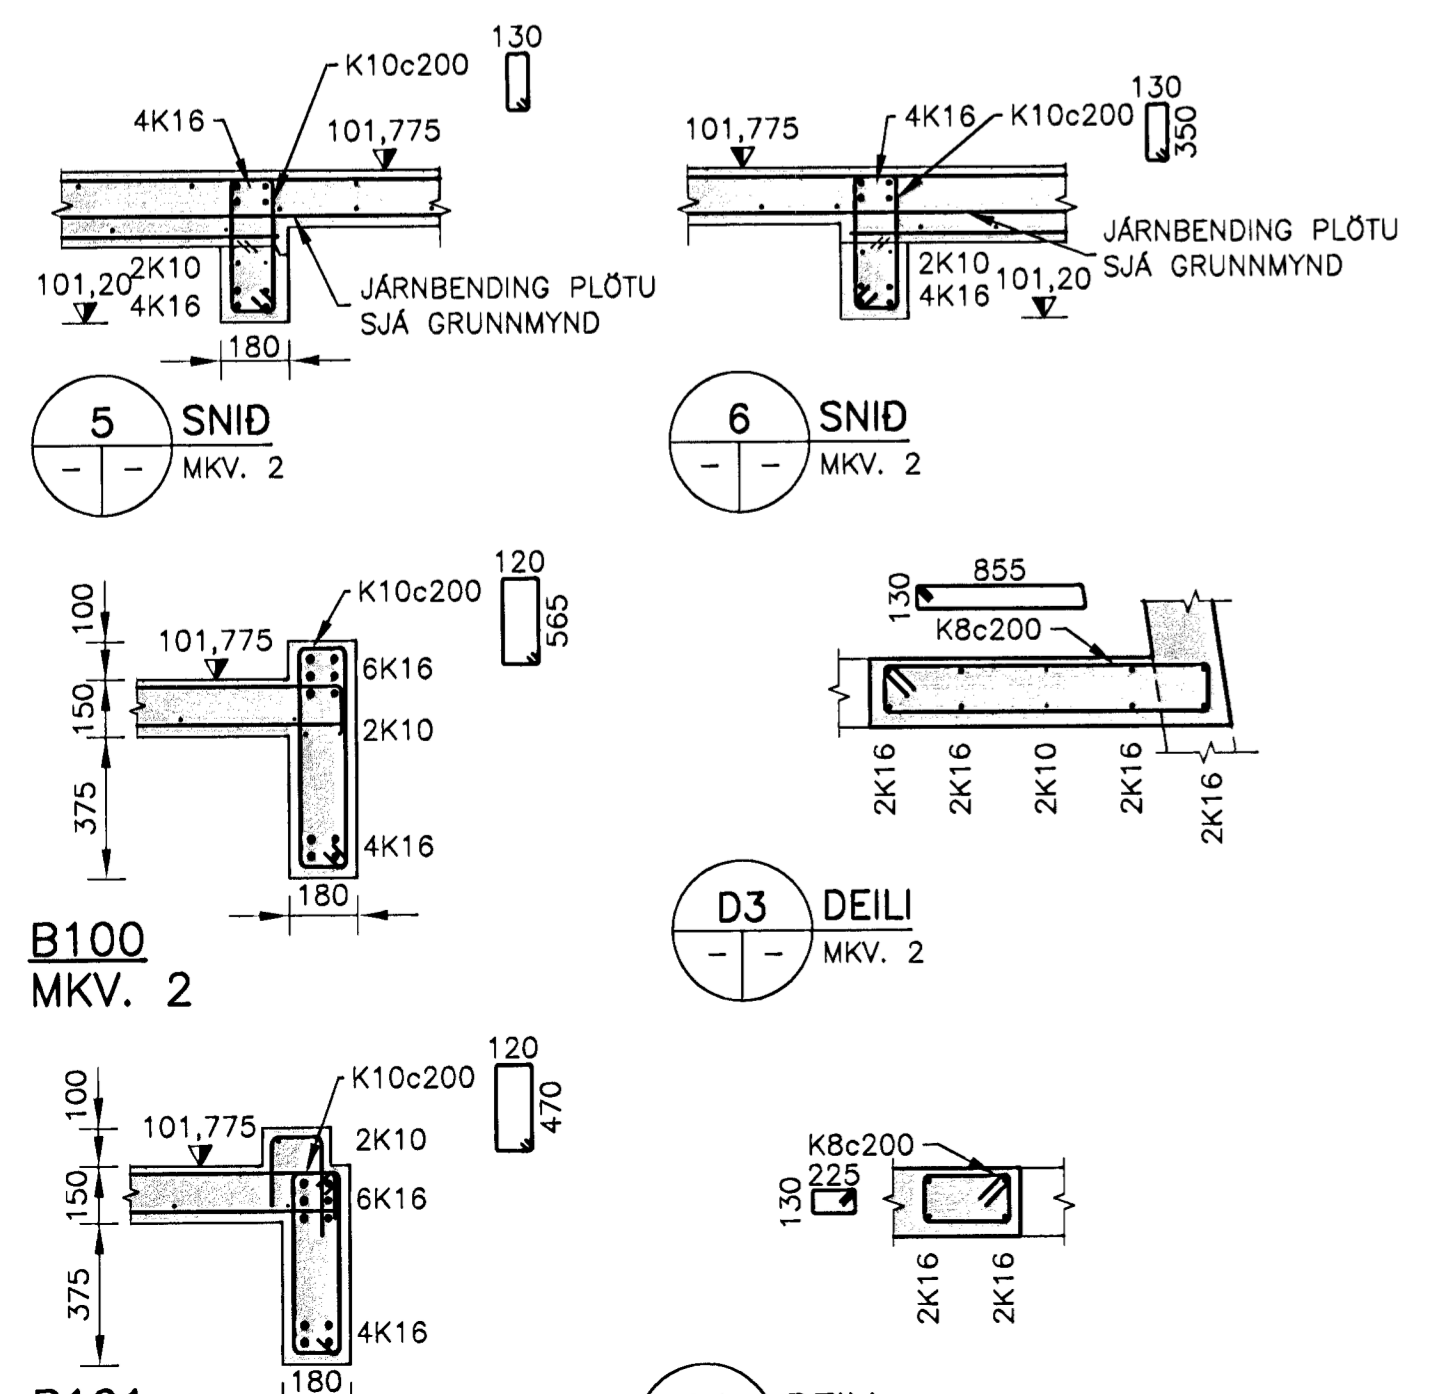


Samþykkt þann
06 JUNI 2008
Byggingarfulltrúinn í Hafnarfirði
F.h. Hrólfur S. Gunnlaugsson

ÓTGÁFUFRILL			
NÚMÉR:	DAGS:	SKÝRINGAR:	HANNAÐ:
B1	30.07.2007	BYGGINGARTEIKNING	JSP
B2	24.10.2007	ÞMSAR BREYTINGAR	JSP
B3	15.05.2008	HÉKKUN Á HÓSI	TGS

DAGS. UNDRISKRIFTAR: 23.05.2008
UNDRISKRIFT SAMRÆMINGARHÖNNUNAR: *Hólfur S. Gunnlaugsson*

SKÝRINGAR:
FYRIR INNSTEYPTAR LAGNIR, SJÁ LAGNATEIKNINGAR.
FYRIR ALMENNAR SKÝRINGAR, SJÁ TEIKNINGU B100.

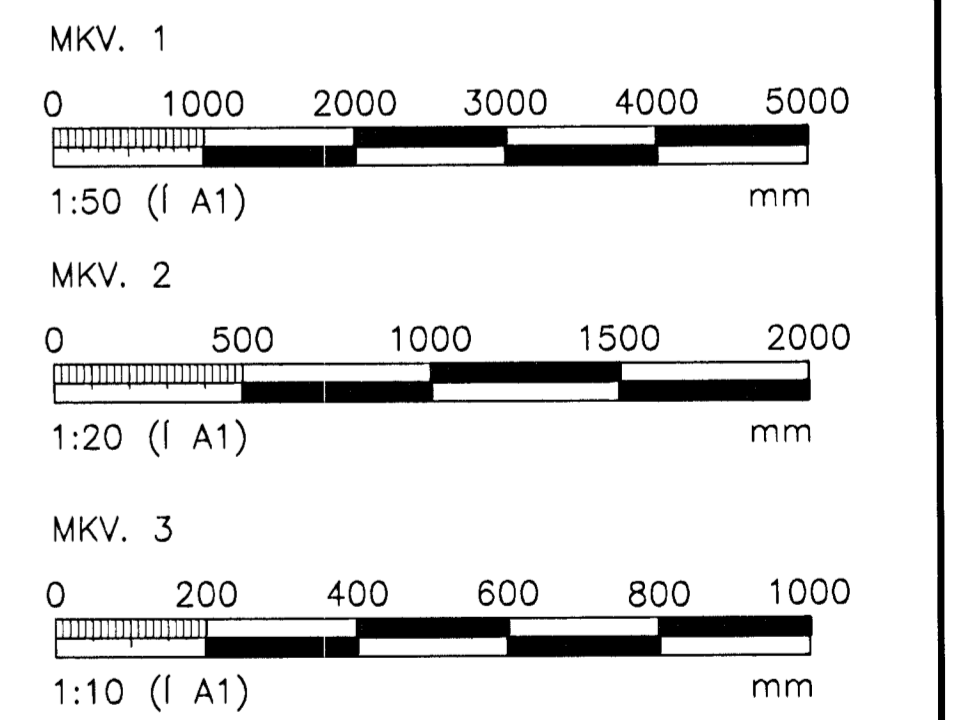

ÖLL AÐNOT OG AÐRITUN TEIKNINGAR, AÐ HILUTA EÐA HEILO, ER HÁÐ SKRIFLEIÐU LEYFI HÖFUNDAR.

VGK HÖNNUN
GRENSÁSVEGI 1 · 108 REYKJAVÍK · Sími: 422 3000 · Fax: 422 3001
VEFFANG: www.vgkhonnun.is · NETFANG: vgkhonnun@vgkhonnun.is

SKÓGARÁS F
ÁSLANDI, HAFNARFIRÐI

HEITI TEIKNINGAR:
BURDARVIRKI:
VEGGIR 1. HÉÐAR OG MILLIPLATA
GRUNNMYND OG SNID

MELT:	TEIKNAR:	GETMSLUNÚMÉR:	VNR:
	JSP		3.151.231
HANNAÐ:	YFIRFAR:	MKV:	NR. TEIKNINGAR:
JSP	JSP	1:50 1:20	
DAGS. UNDRISKRIFTAR:	NAFN OG KT. HÖNNUNAR:	DAGS. UNDRISKRIFTAR:	NAFN OG KT. HÖNNUNAR:
15.05.2008	VGK-HÖNNUN hf.	15.05.2008	VGK-HÖNNUN hf.

B102