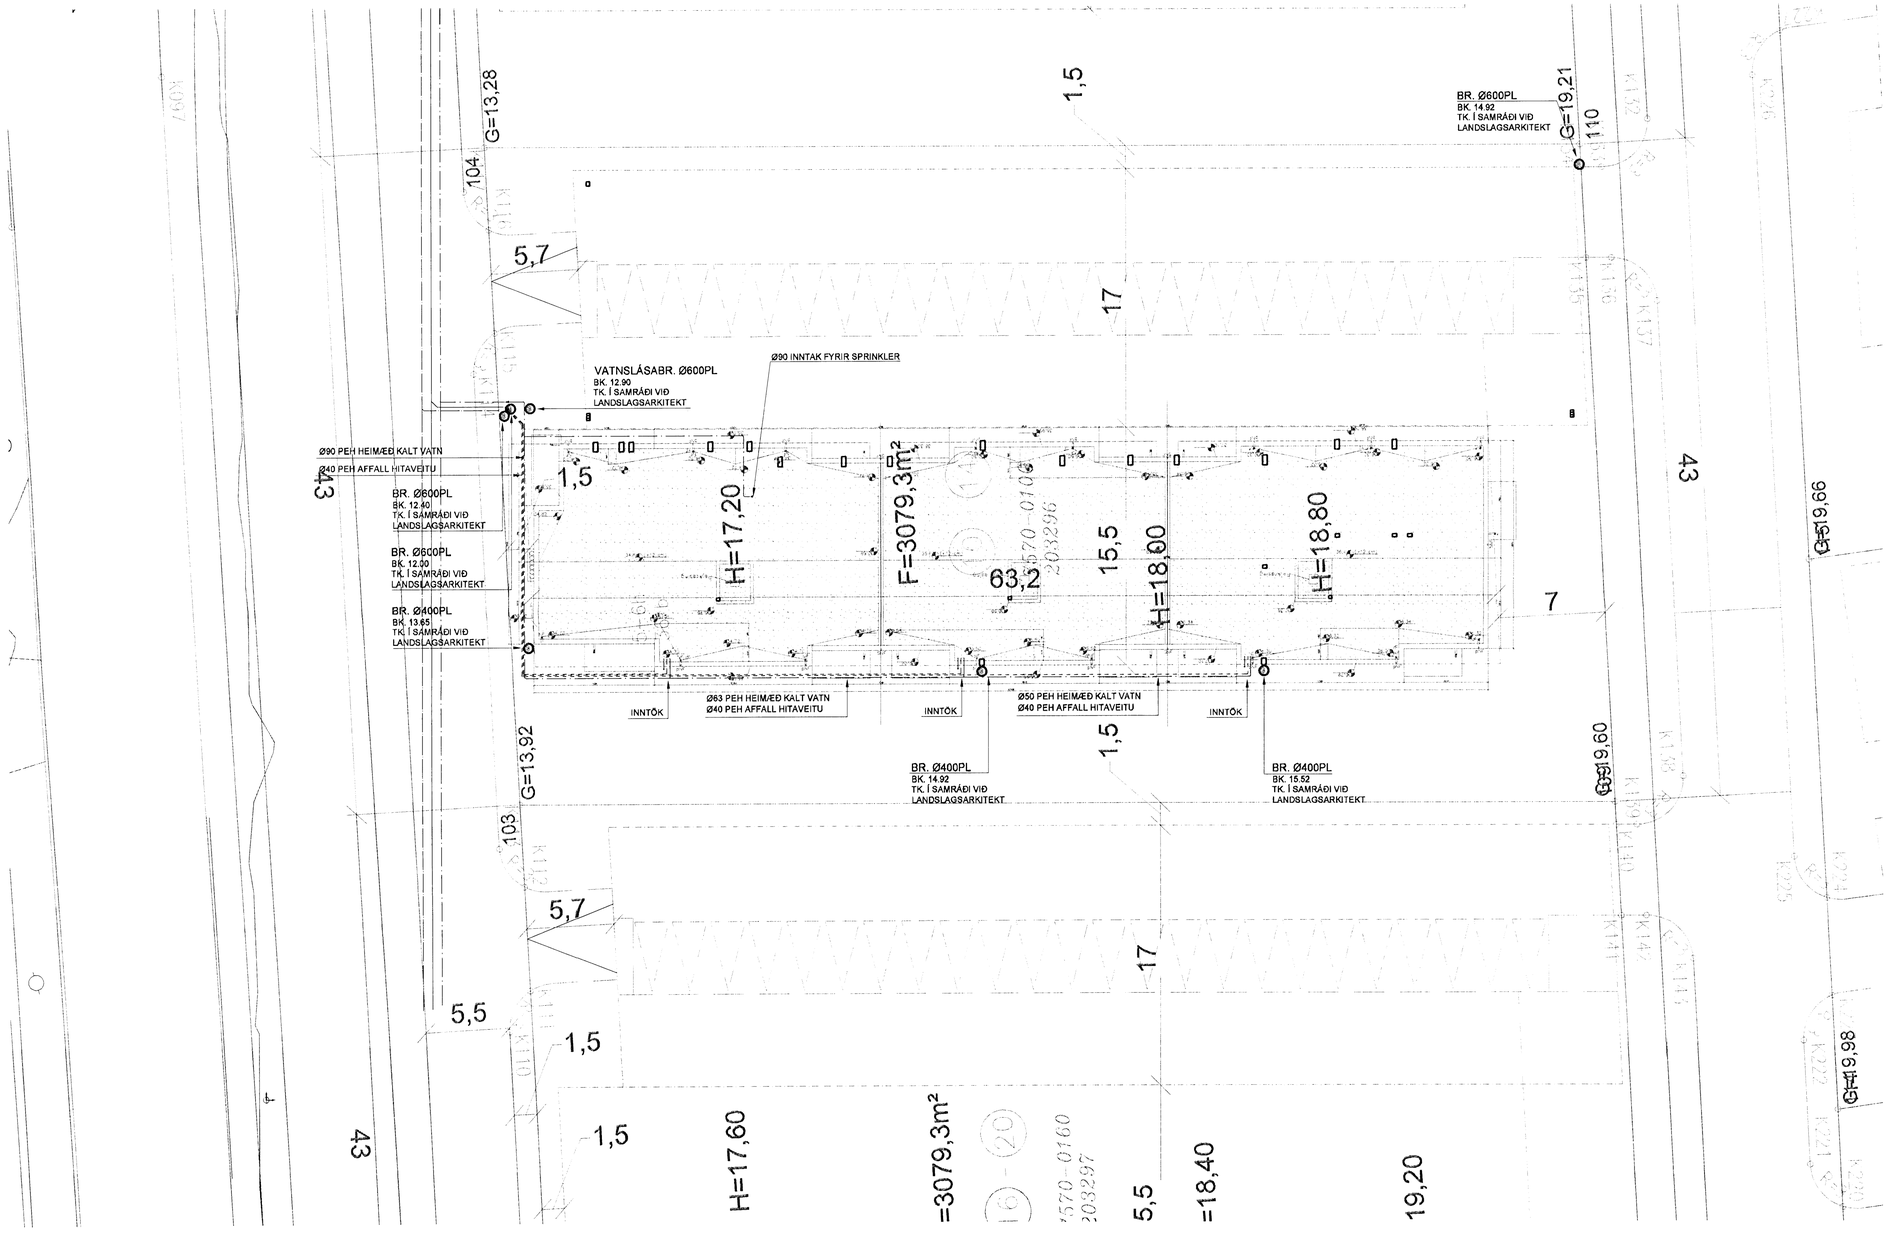

Samþykkt þann
8 [illegible]
Byggingarfulltrúinn í Hafnarfirði
F.h. Hrólfur S. Gunnlaugsson

SKIPALÓN 10-14

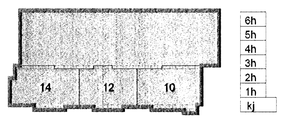

Útg. Dags. Skýring Hannað/Yfirfarið

VSB
VERKFRÆÐISTOFA

BÆJARHRAUN 20 · 220 HAFNARFJÖRÐUR · KENNIT. 710 98-2899
vsb@vsb.is · Sími 585 8600 · Fax 585 8610 · www.vsb.is

Áritun sérhönnuðar
Sveinn Áki Sverrisson Kt: 230855 5609

Verkheiti
SKIPALÓN 10-14
HAFNARFIRÐI

Verkhluti
LAGNIR
GRUNNLAGNIR
YFIRLITSMYND

Hannað	Teiknað	Yfirfarið	Kvarði	Stða
JGR	JGR	SÁS	1:200 / A1	-

Dags.	Verkefni	Teikning	Útgáfa
11.09.2007	06730	P200	-

V:\2005\05857\06730-Skipalón 10-14\Sheets\La\06730-P200.dwg