


Kerfismynd - kerfi: 6

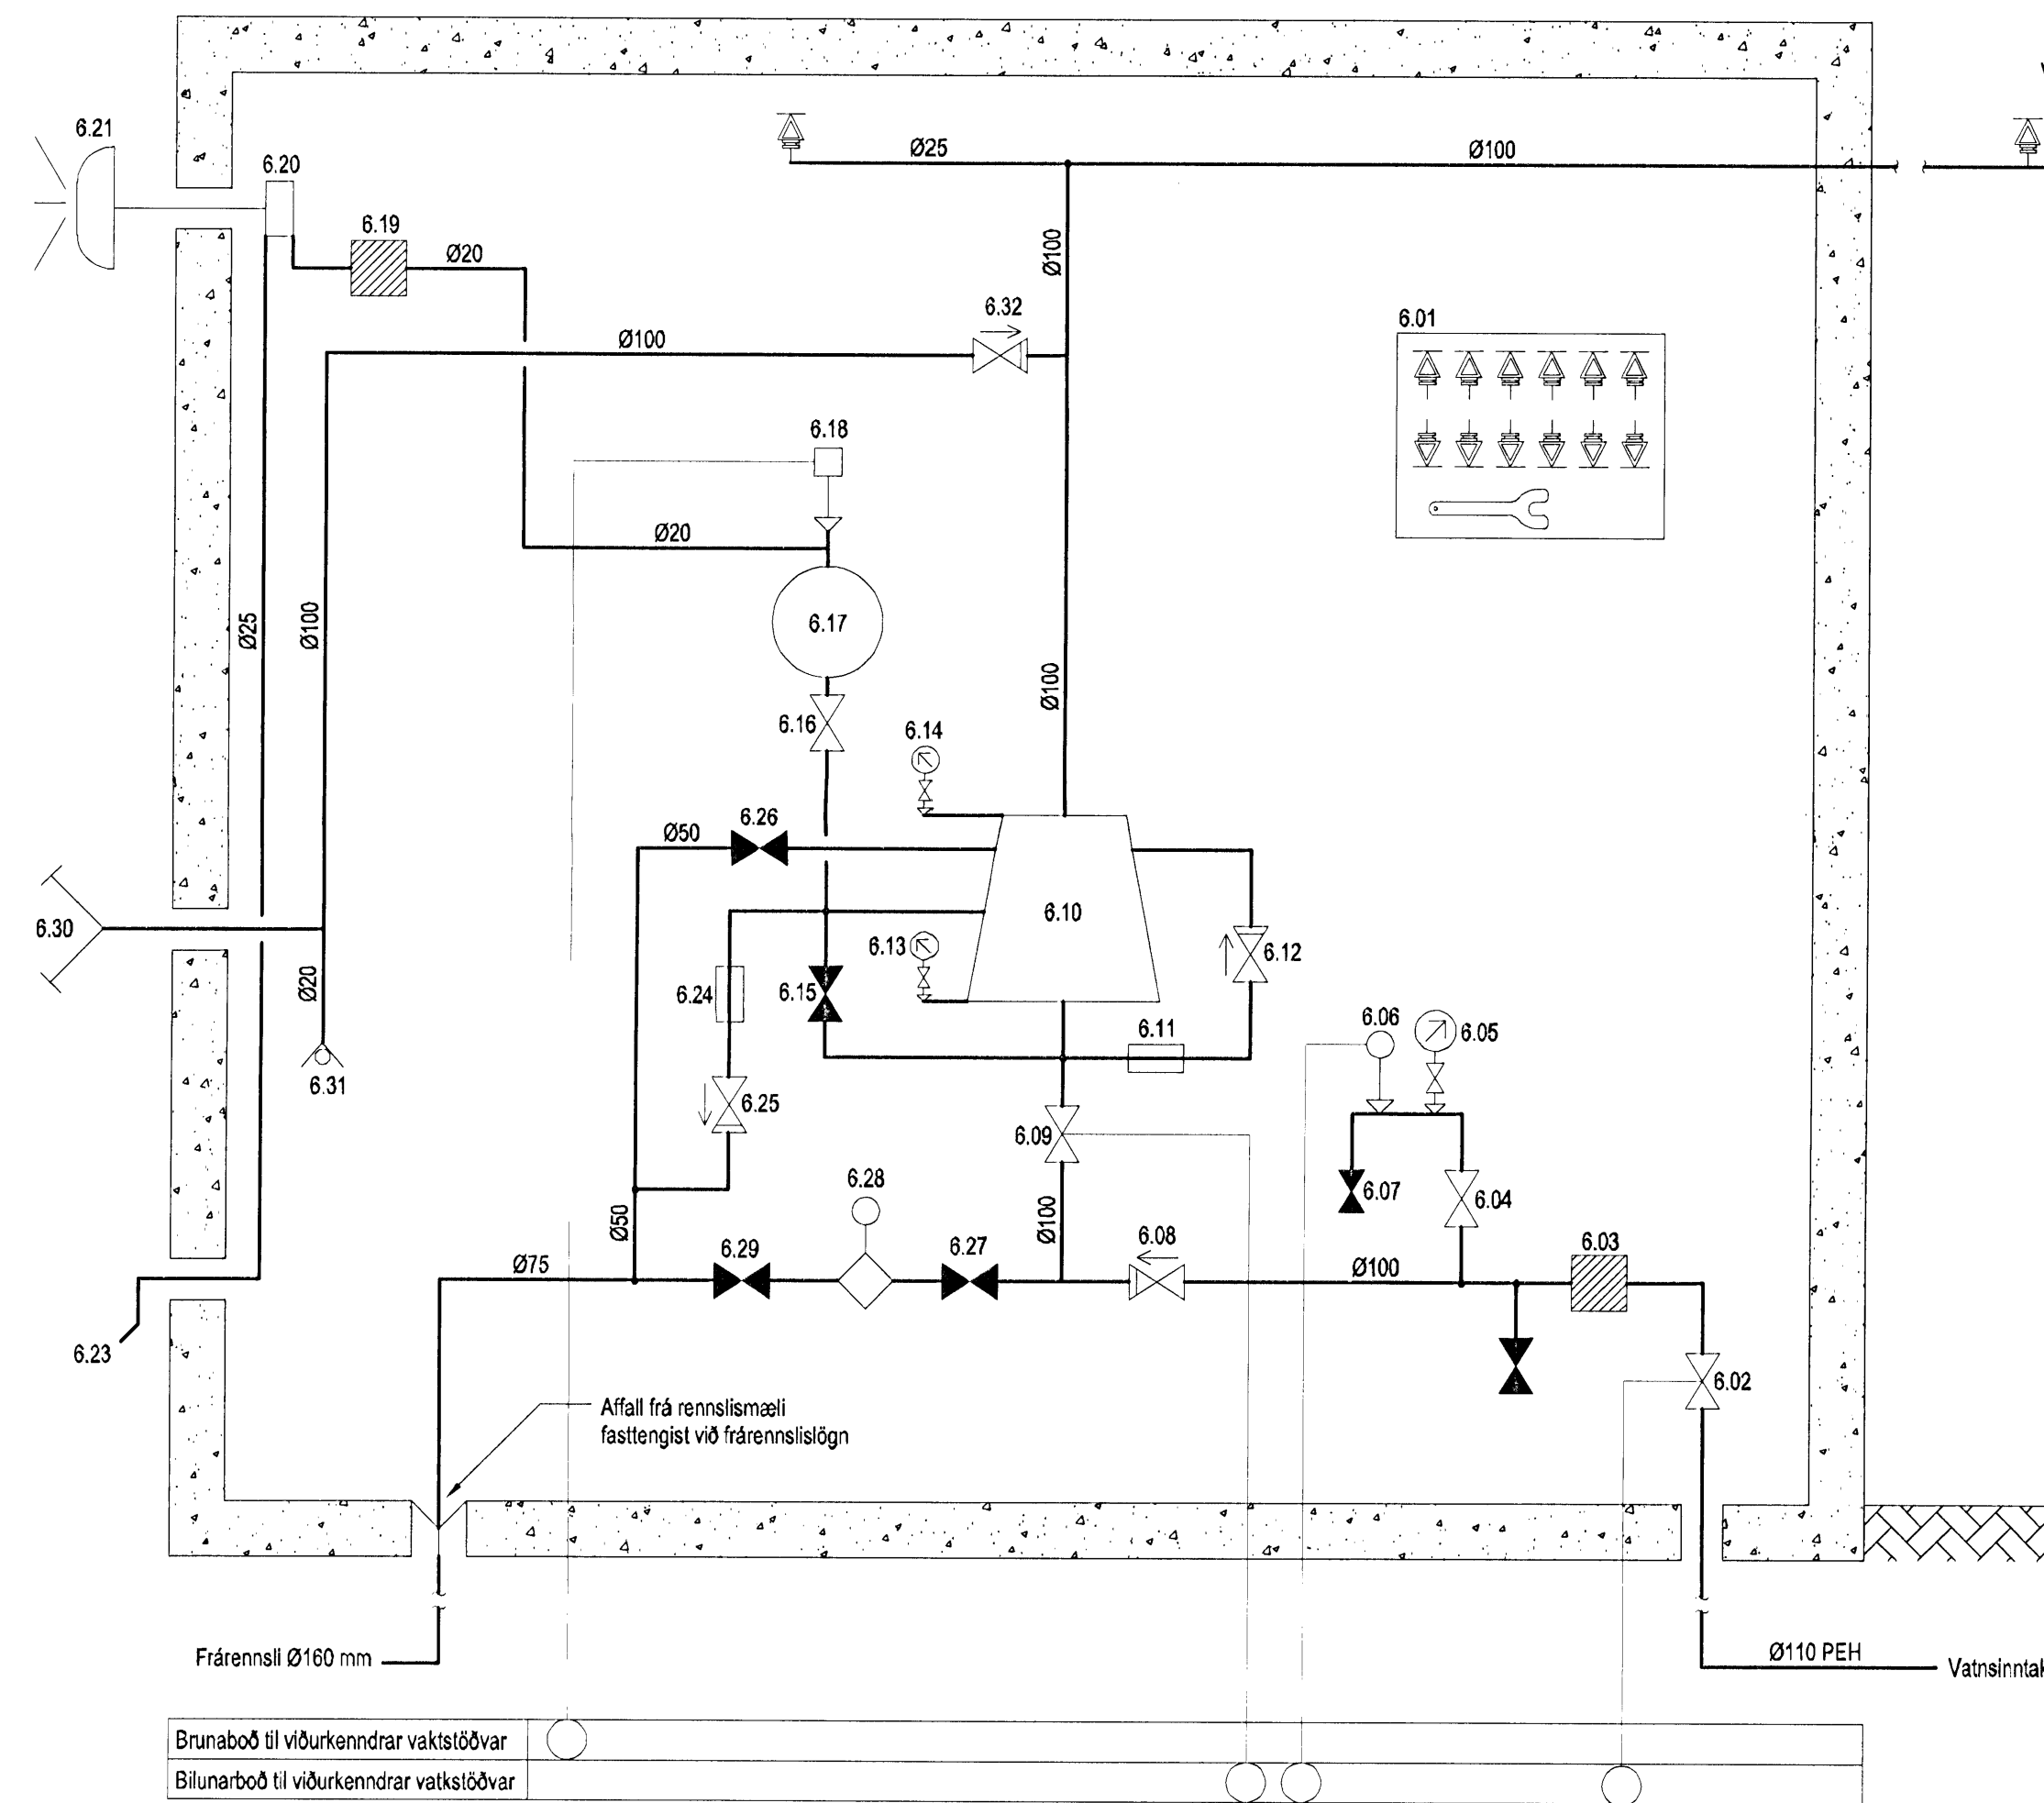


Tækjalisti

- 6.01 Skápur fyrir varaúðastúta og verkfæri.
- 6.02 Vaktaður stjórnioki á heimæð, sendir boð ef ekki fullpinn (N.O.)
- 6.03 Síla í heimæð, móskaðastærð = 5 mm.
- 6.04 Stoppioki Ø20.
- 6.05 Þrýstímælir (A), sýnir þrýsting á vatnveitu.
- 6.06 Þrýstíneimi í heimæð, sendir bilanaboð ef þrýstingur í veitu fellur niður fyrir innstillt gildi, stillt á 1,8 bar.
- 6.07 Stoppioki Ø20.
- 6.08 Einstefnuoki Ø100.
- 6.09 Vaktaður stjórnioki Ø100 við varðloka, sendir boð ef ekki fullpinn. (N.O.)
- 6.10 Varðloki fyrir blaut kerfi.
- 6.11 3-4 mm tregða (þrænging úr ryðfríu efni) í framhjálaupi við varðloka.
- 6.12 Einstefnuoki Ø20.
- 6.13 Þrýstímælir (B), sýnir þrýsting fyrir framan varðloka.
- 6.14 Þrýstímælir (C), sýnir þrýsting inná kerfinu.
- 6.15 Stoppioki Ø15, prófunaroki fyrir viðvönunarbúnaði (N.L.)
- 6.16 Stoppioki Ø15, lokar fyrir vatn að viðvönunarbúnaði (N.O.)
- 6.17 Jöfnunarkútur.
- 6.18 Þrýstíneimi, sendir boð ef vatn streymir um varðlokann.
- 6.19 Vatnsísla.
- 6.20 Vatnmotor fyrir vatnsþjöllu.
- 6.21 Vatnsdrifin viðvönunarbúnaði, staðsett a.m.k. 2,0m yfir jörðu en max 6,0m yfir varðloka.
- 6.22 Affall úr húsi.
- 6.24 3-4 mm tregða (þrænging úr ryðfríu efni) í affallsögn frá jöfnunarkútu.
- 6.25 Einstefnuoki Ø20.
- 6.26 Ø50mm prófunar- og tæmingaroki við varðloka, notaður til ástandsskoðunar á vatnsveitu og til tæmingar á kerfinu.
- 6.27 Stoppioki Ø75
- 6.28 Rennslímælir sem flytur a.m.k. 150% af vatnsþörf kerfisins.
- 6.29 Stoppioki Ø75
- 6.30 2x65mm tenging fyrir inndælingu slökkivílds
- 6.31 Sjákvirk tæming (ball drip), stendur venjulega opið en lokast þegar þrýstingur er á kerfinu.
- 6.32 Einstefnuoki Ø100.
- 6.33 Prófunaroki á fjarstu grein úðakerfis. (sjá tekn. P602).

Tákn

- Stýrimarki
- Pipa fyrir vatn úr svörtu stáli
- Pipa fyrir vatn úr galvanísuðu stáli
- Lok, venjulega lokaður (N.L.)
- Lok, venjulega opinn (N.O.)
- Vaktaður stjórnioki
- Einstefnuoki
- 2-4 mm þrænging
- Þrýstíneimi
- Þrýstímælir með loka og úttaki fyrir samanburðarmæli
- Úðastútur

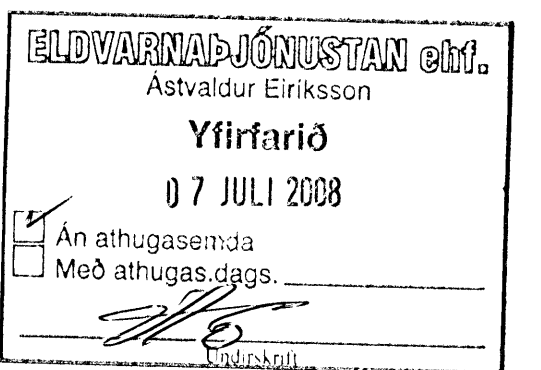

SKIPALÓN 10-14

14	12	10
8h	5h	4h
3h	2h	1h
Kj		

Útg. Dags. Skýring Hannað/Yfirfarið



VERKFRÆDISTOFA

BEIJARHRAUN 20 - 220 HAFNARFJÖRÐUR - KENNIT. 10796-289  
 vsb@vsb.is · Sími 585 8600 · Fax 585 9810 · www.vsb.is

Áritun sérhöfundar Sveininn Áki Sverrisson 230855 9603

Verkefni: SKIPALÓN 10-14 HAFNARFIRÐI

Verkhúsi: LAGNIR Vatnsúðalagnir Kerfismynd og tækjalisti

Hannað	Teiknað	Yfirfarið	Kvarði	Síða
JGR	JGR	SAS	1:50	/ A1
Dags:	Verkefni	Teikning	Útgáfa	
11.09.2007	06730	P603		