




GRUNNMYND SVALA
1:20

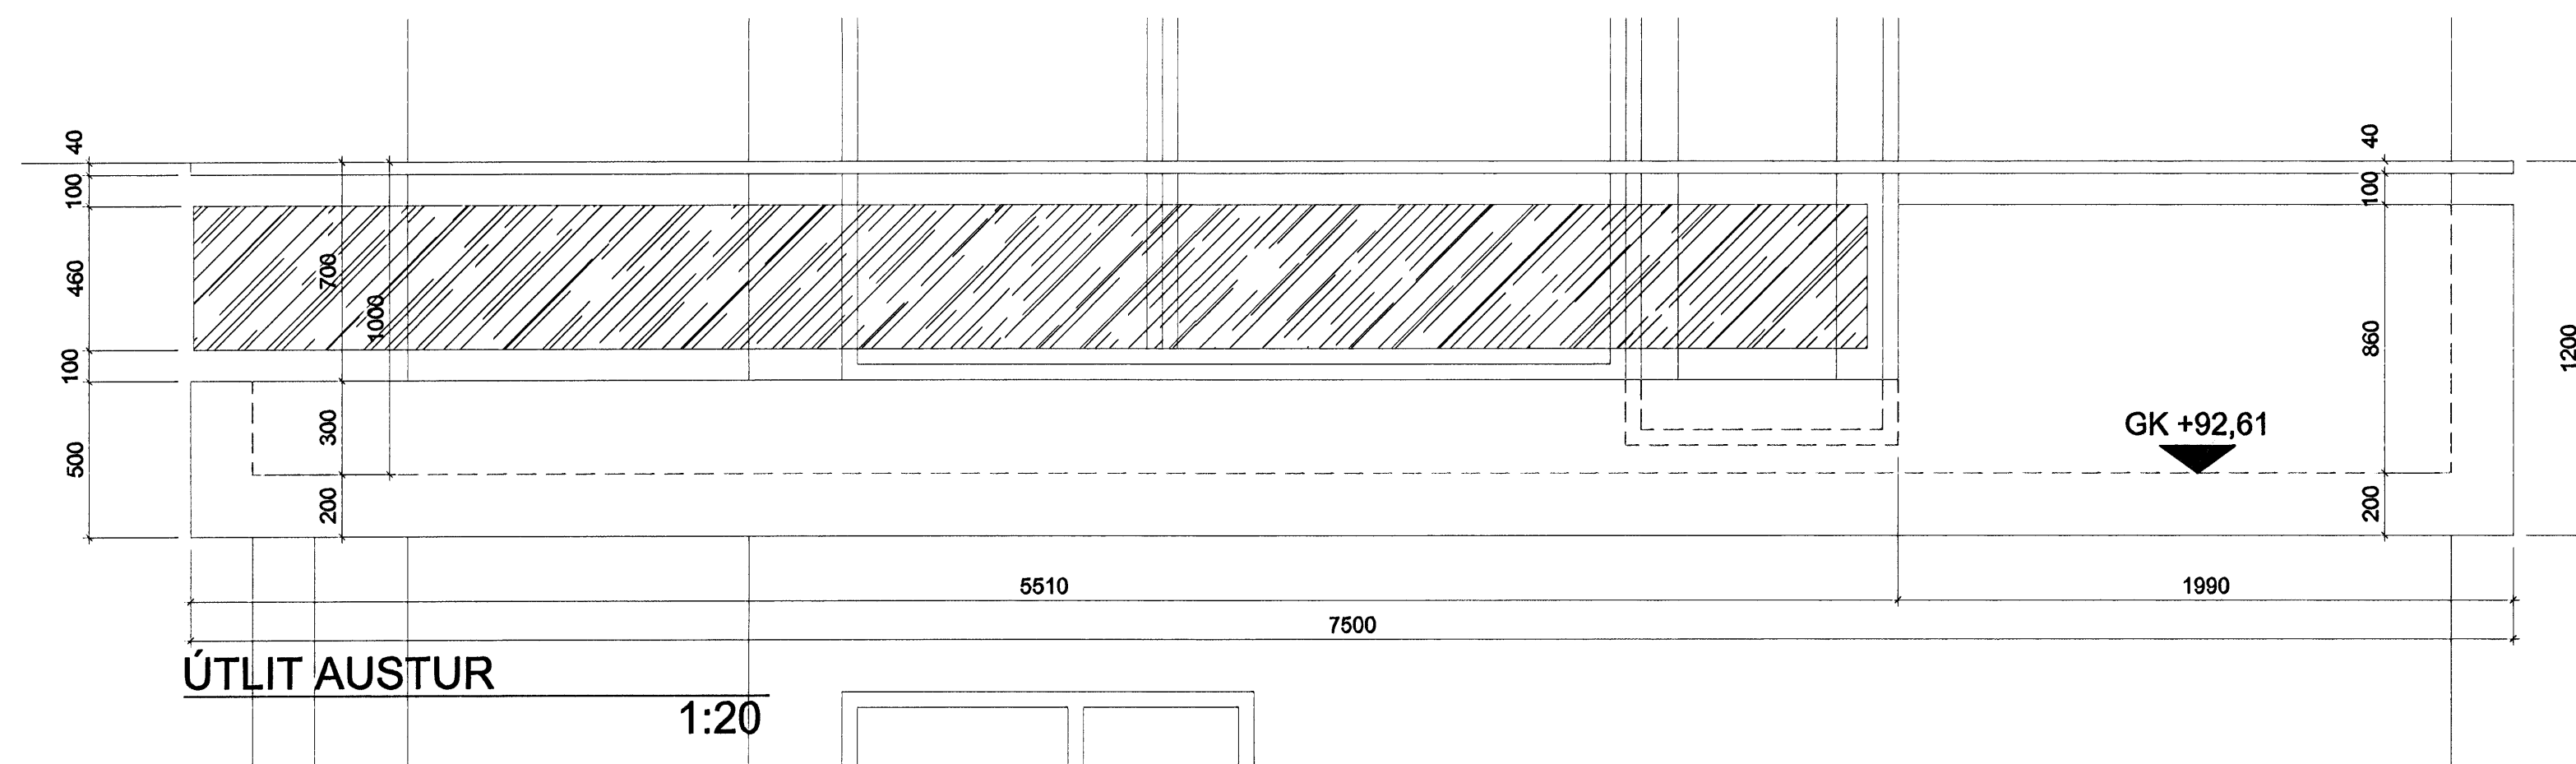

ÚTLIT AUSTUR
1:20

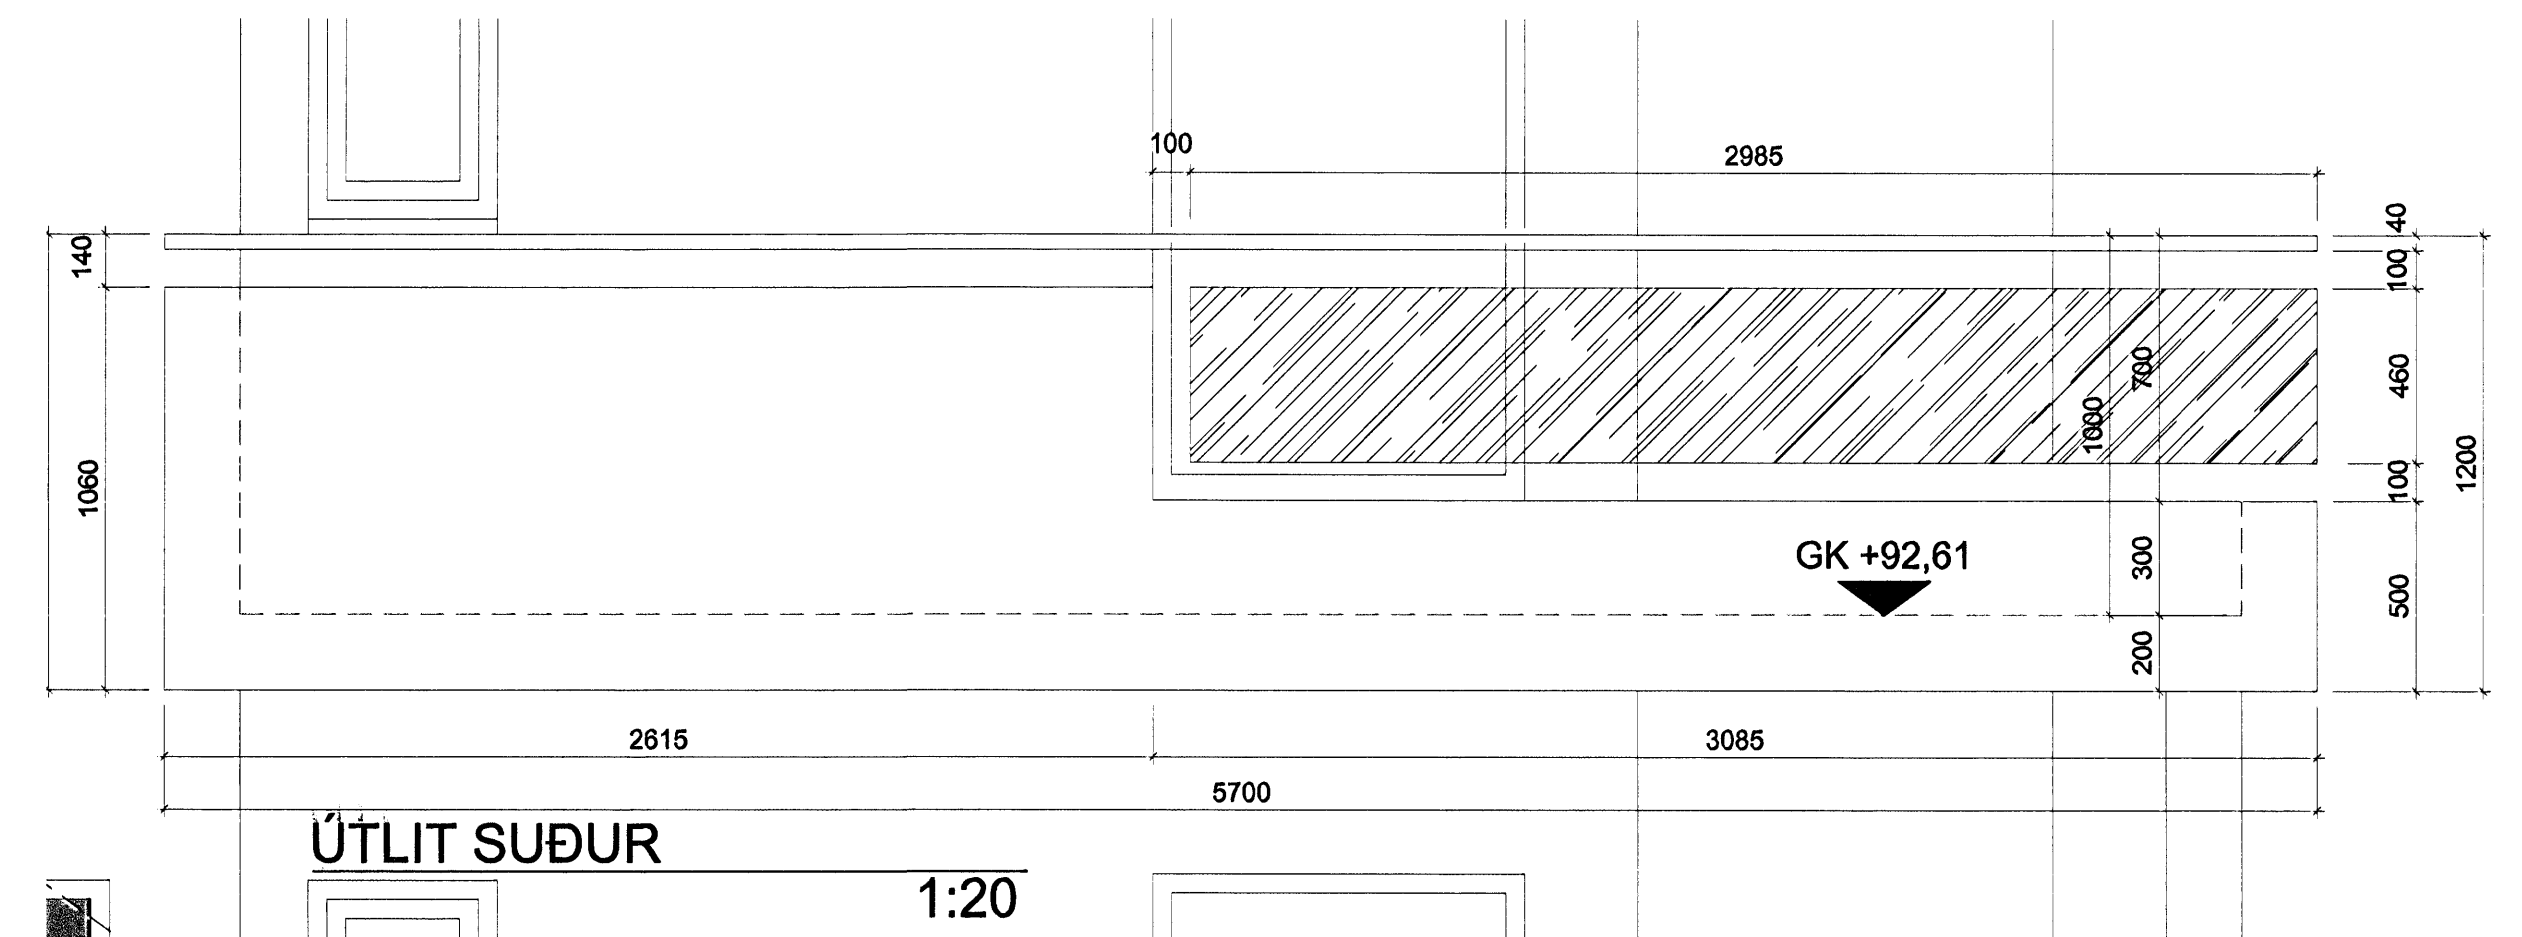

ÚTLIT SUÐUR
1:20

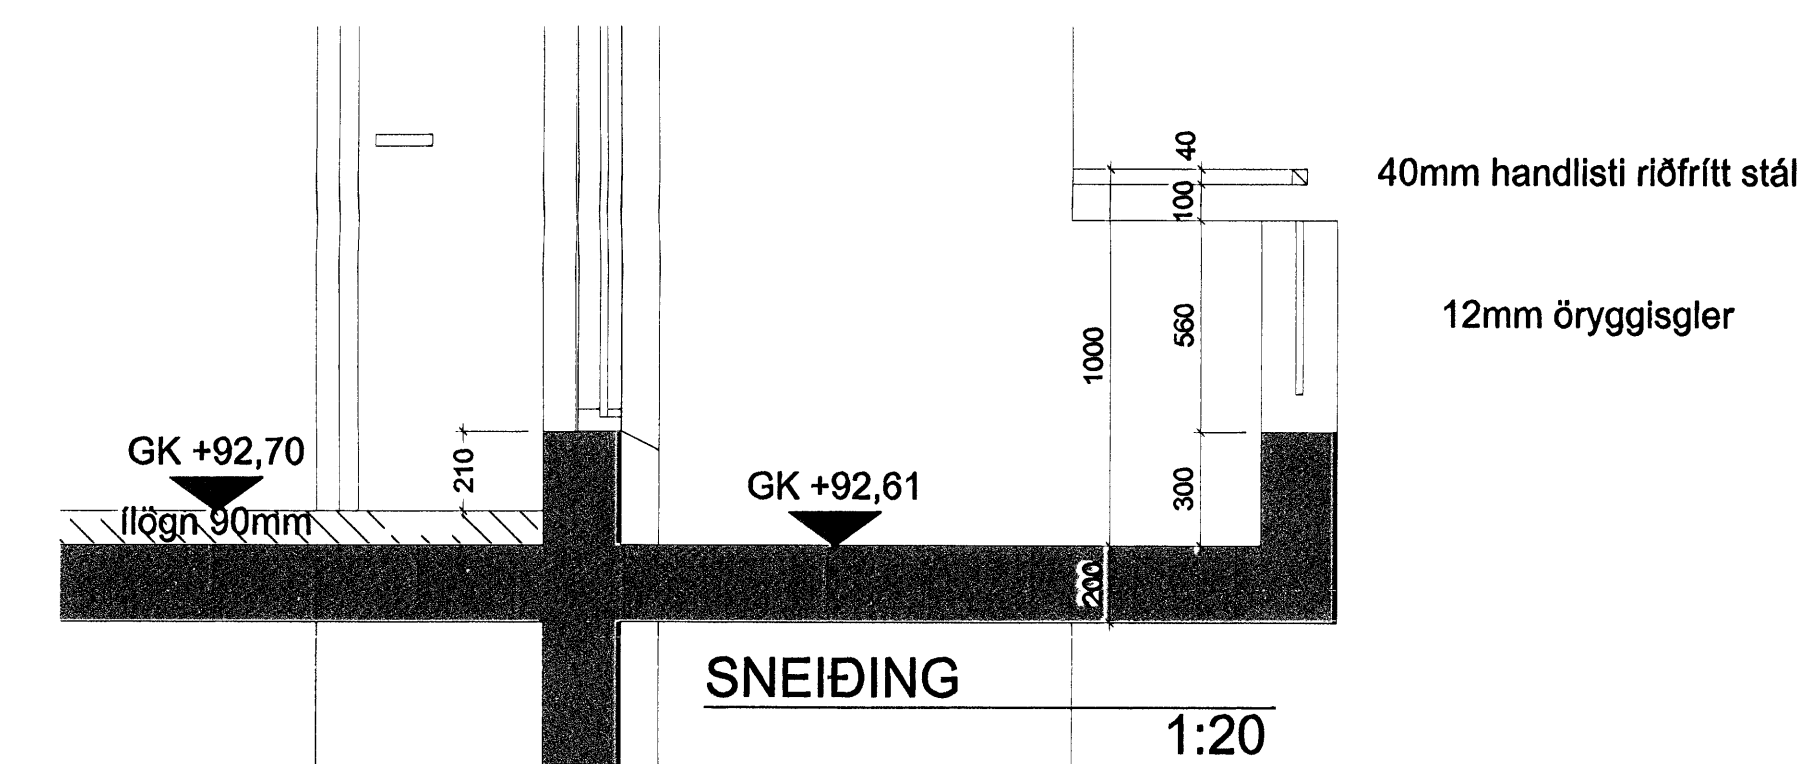

SNEIÐING
1:20

SKÝRINGAR:
HANDIÐ ER ÚTBÚIÐ ÚR 12MM ÖRYGGISGLERI. HEILDARHÆÐ FRÁ GÓLFRI ER 100SM. 40MM HANDLISTI ER ÚR RIÐFRÍU STÁLI. UPPSETNING EFTIR FORSKRIFT FRAMLEIÐANDA.

MÁL ATHUGIST Á STAÐNUM ÁÐUR EN FRAMKVÆMD HEFST

BREYTINGAR			
NR.	DAGS.	BREYTING	SP.

K.J. HÖNNUN EHF 460902-2150
TEL: 554-3232
TEL: 899-3234
E-MAIL: kjhonnun@viss.is

HÖNNUN - SKIPULAG - RÁÐGJÖF
KJARTAN RÁFNSSON FÍLDISA 270365-3539
JÓN M. HALLDÓRSSON BYGGINGAFR. 091162-3509

SAMÞYKKT
VERK
BRÉKKUÁS 25
HAFNARFJÖRÐUR

TEIKNING
DEILI

KVARÐI
1:5

DAGS
19.05.2008
TEIKNAD AF
KR

TEIKNING NR.
13-11