HÚS 9c - PLATA YFIR KJALLARA 1:50

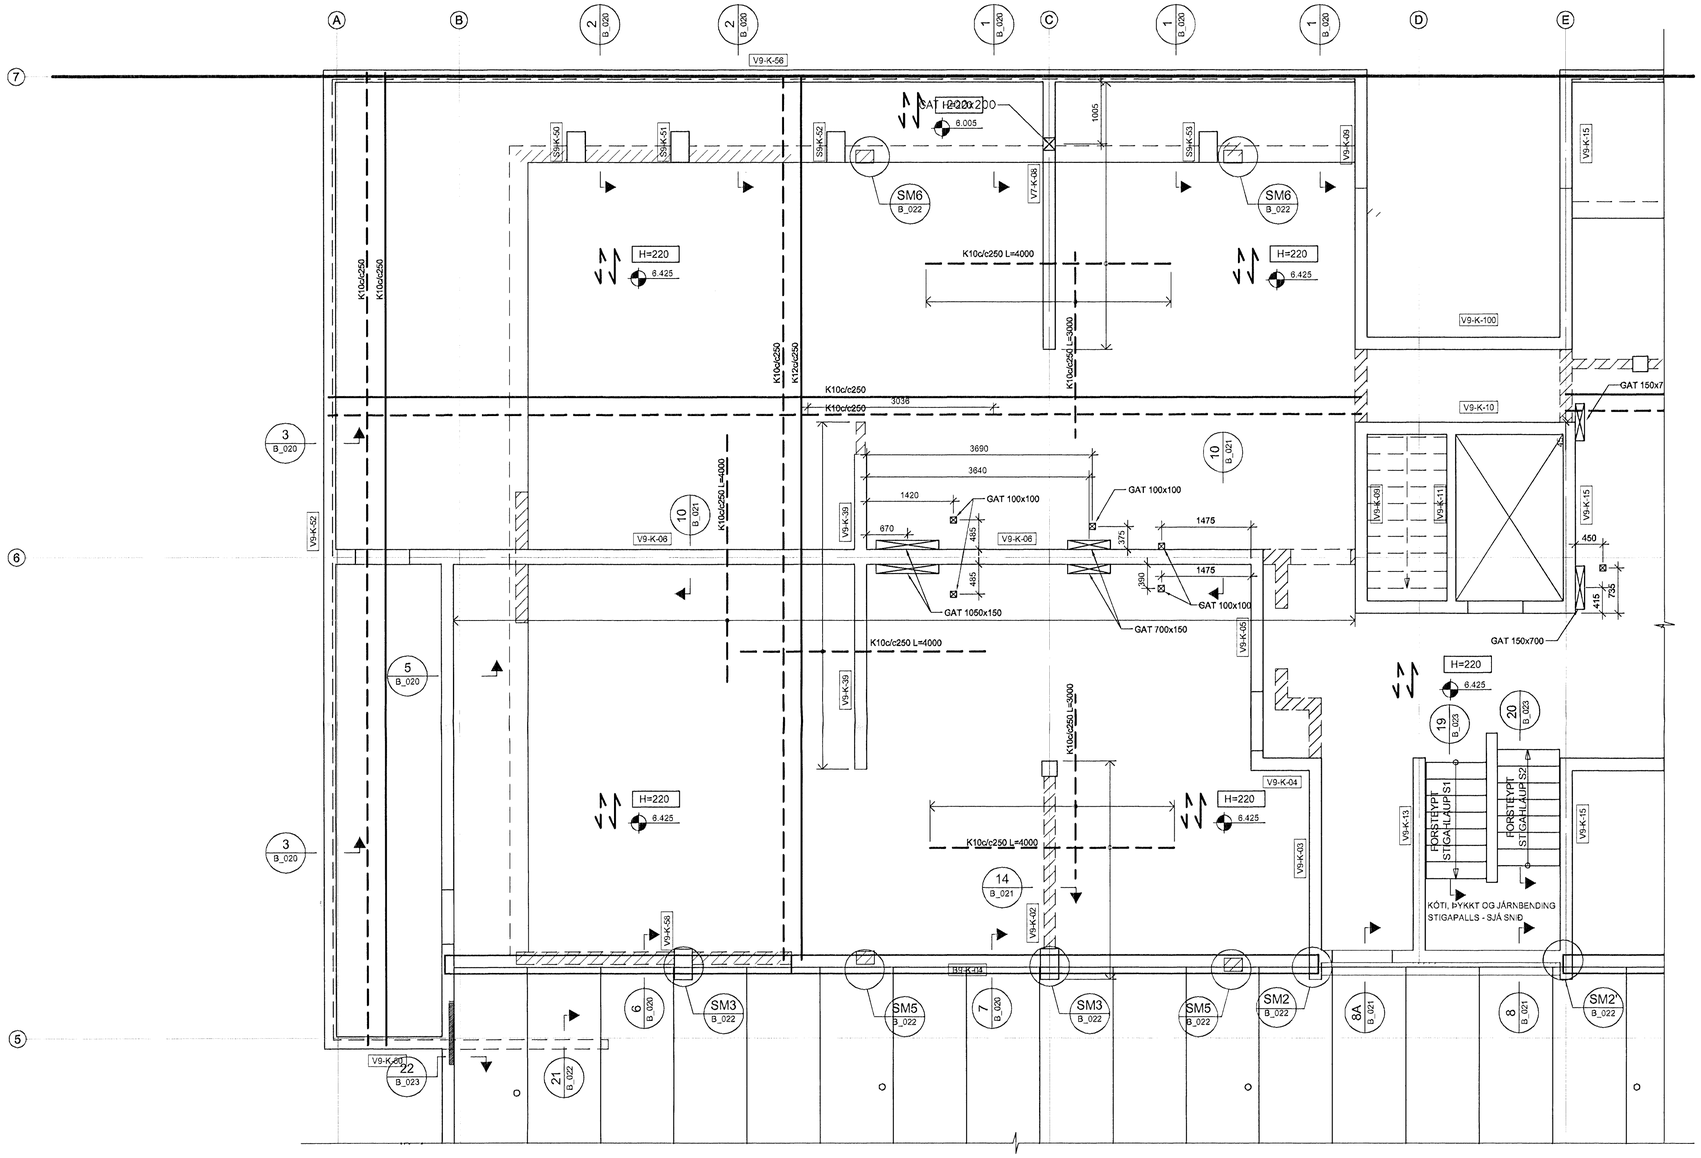

SKÝRINGAR:

- ÖLL MÁL ERU Í MILLIMETRUM, ALLIR KÓTAR ERU Í METRUM
- ALLA VEGGI SKAL BENDA MEÐ K10c/c250 LÓÐRÉTT OG K10c/c150 LÁRÉTT NEMA ANNAÐ SÉ SÉRSTAKLEGA TILGREINT.
- ALMENN SNIÐ FYRIR VEGGBENDINGU Í KRINGUM OP OG Á SAMSKEYTUM SJÁ TEIK. CONÍS NR. B(7-9)_030
- ÞAR SEM PLÖTUBENDING ER SÝND Í KRINGUM OP, SVALIR O.Þ.H SKAL JÁRN ÁVALT GANGA SKEYTILENGD FRAM YFIR, NEMA ANNAÐ SÉ TILGREINT.
- Í KRINGUM GÖT Í PLÖTUM SKAL ALMENNT EKKI SKERÐA JÁRNABENDINGU, ÞJAPPA SKAL JÁRNUM SAMAN Í KRINGUM GÖT (LEYFILEGT AÐ STÆKKA ÞVERMÁL Á JÁRNUM T.D. 1K16 JAFNGILDIR 2,5 K10)
- ÞAR SEM PLÖTUBENDING ER SÝND YFIR VEGGJUM SKAL HÚN ALMENNT VERA MIÐJUSETT YFIR VEGG NEMA ANNAÐ SÉ TILGREINT.
- ÖLL STIGAHLAUP ERU FORSTEYPT
- ALLAR SVALIR ERU FORSTEYPTAR

TÁKN:

- GAT Í VEGG EÐA PLÖTU
- 200mm DJÚPT ÚRTAK Í EFRI BRÚN Á PLÖTU
- VEGGUR Á HÆÐINNI FYRIR OFAN

TILVÍSANIR:

ALMENNAR SKÝRINGAR . . . . . SJÁ BL. NR. B(7-9)_001

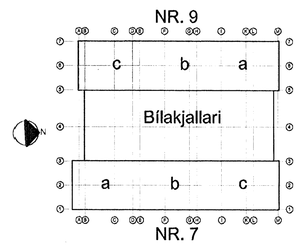

Samþykkt þann
24 JÚNI 2008
Byggingarfulltrúinn í Hafnarfirði
F.h. Hrólfur S. Gunnlaugsson

ÁRITUN SAMRÆMINGARHÖNNUÐAR

VILMAR KRISTJÁNSSON ARKITEKT
[illegible]

BR.	DAGS.	BREYTING	REIKN.	TEIKN.
A	23.04.08	SNIÐMERKINGAR, KÓTAR O.FL.		JB

NORÐURBAKKI 9c

BURÐARVIRKI

PLATA YFIR KJALLARA

GRUNNMYND

MKV.:	1:50
DAGS.:	04.02.2008
HANNAÐ/TEIKN.:	HE/GG
VERKNR.:	05112

EYKT

YFIRFARIÐ:	ÞÓ
SAMÞYKKT:	
KENNITALA:	130587-4439

Conís
VERKFRÆÐIRÁÐGJÖF
Kennitala: 500105-1400
Hlíðasmára 11, 201 Kópavogur
Sími: 517-3030
Veffang: www.conis.is

TEIKN. NR: B(9c)_207 BR: A

003:PLATA YFIR KJALLARA/B(9c)_207