



ALMENN SNIÐ OG DEILI


LÁRÉTT SNIÐ -FRÁGANGUR Á T-VEGGSAMSKEYTUM

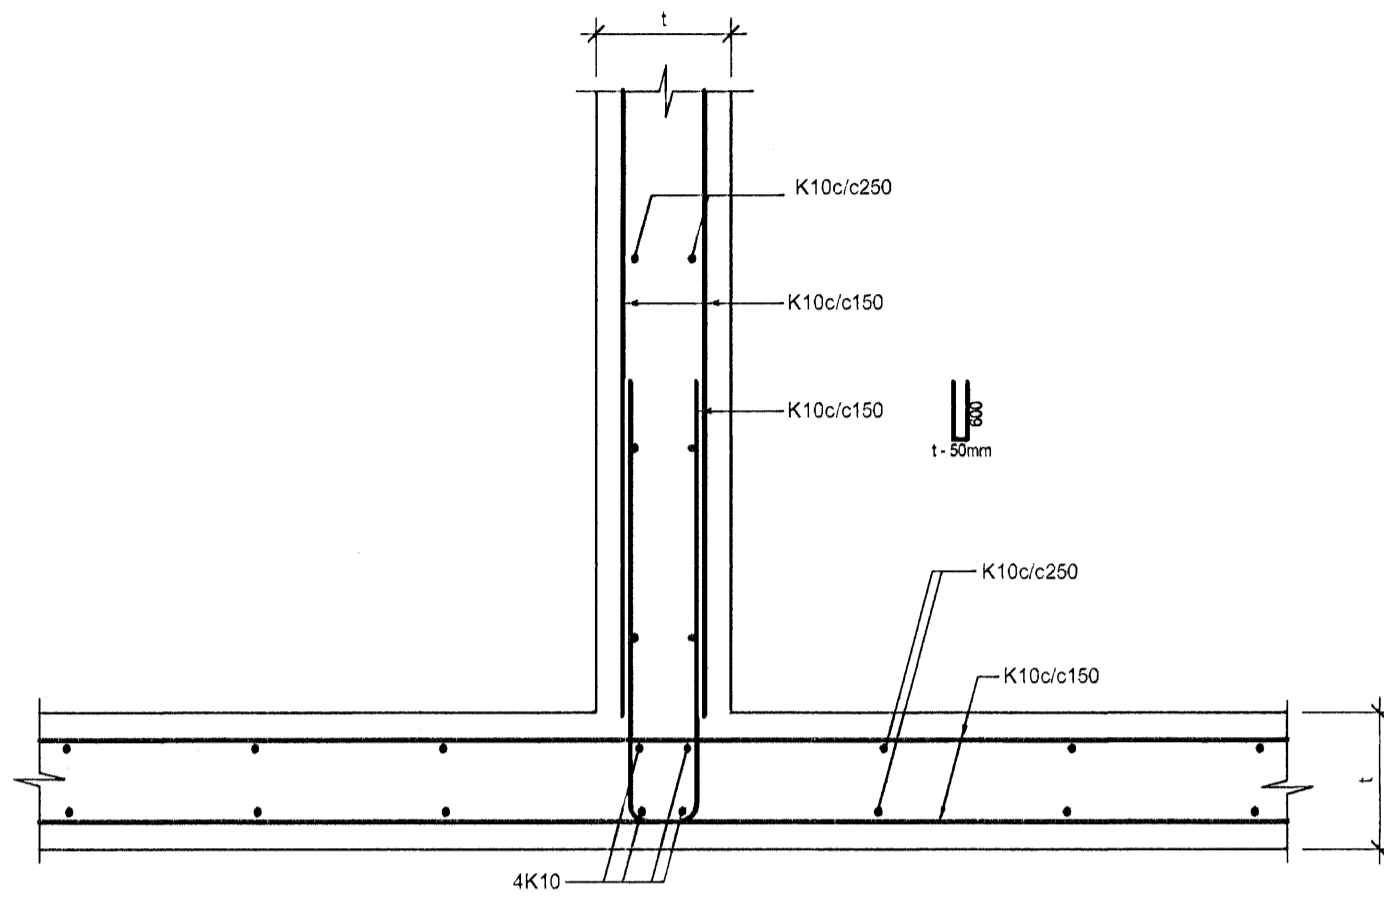


LÁRÉTT SNIÐ- FRÁGANGUR Á HLIÐUM DYRA- OG GLUGGAOPA

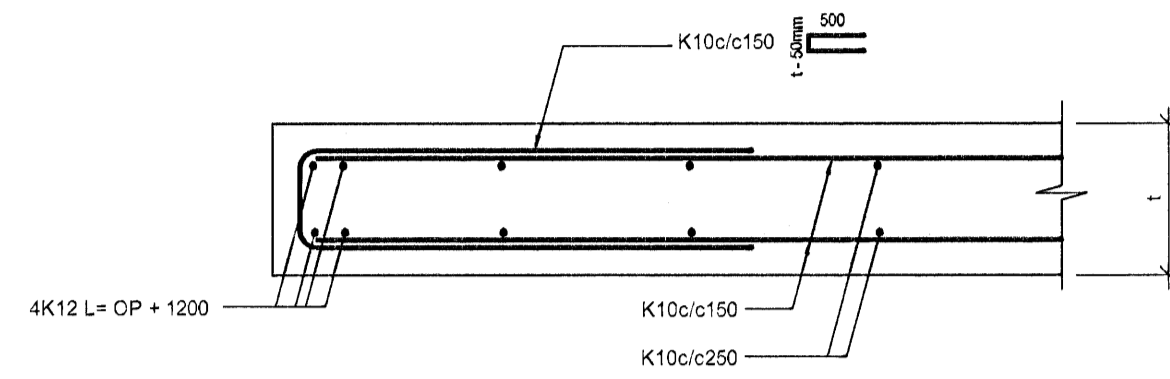


LÁRÉTT SNIÐ- FRÁGANGUR Á VEGGENDUM

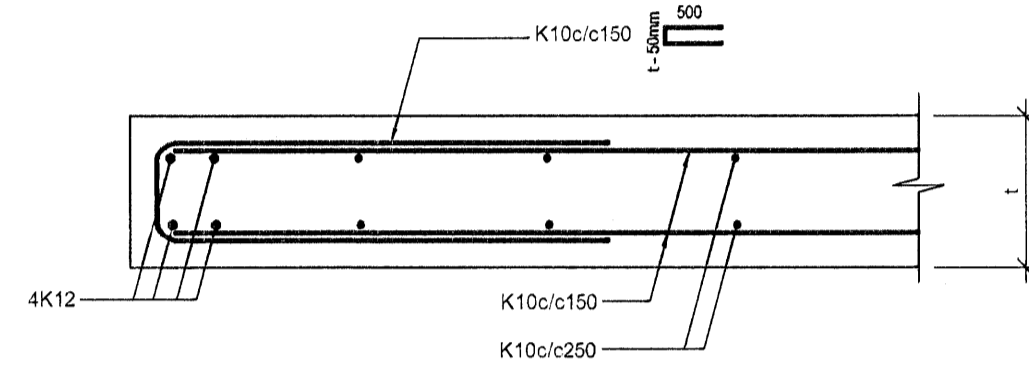

LÁRÉTT SNIÐ -FRÁGANGUR Á L-VEGGSAMSKEYTUM

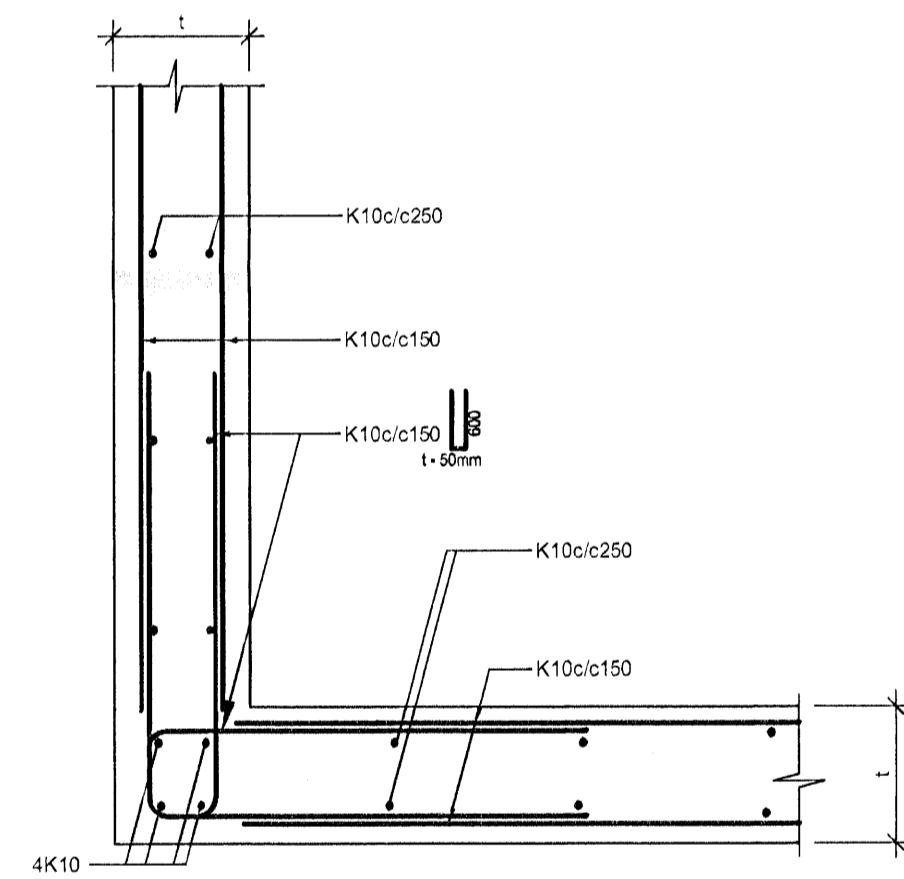


LÓÐRÉTT SNIÐ- FRÁGANGUR FYRIR OFAN DYRA- OG GLUGGAOP

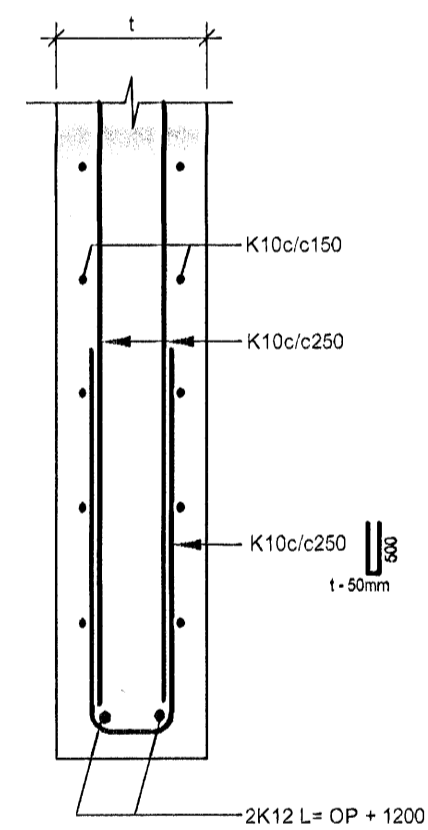


LÁRÉTT SNIÐ Í SÚLUR OG VEGGI 1:10


SÚLUR S7-K-70-75

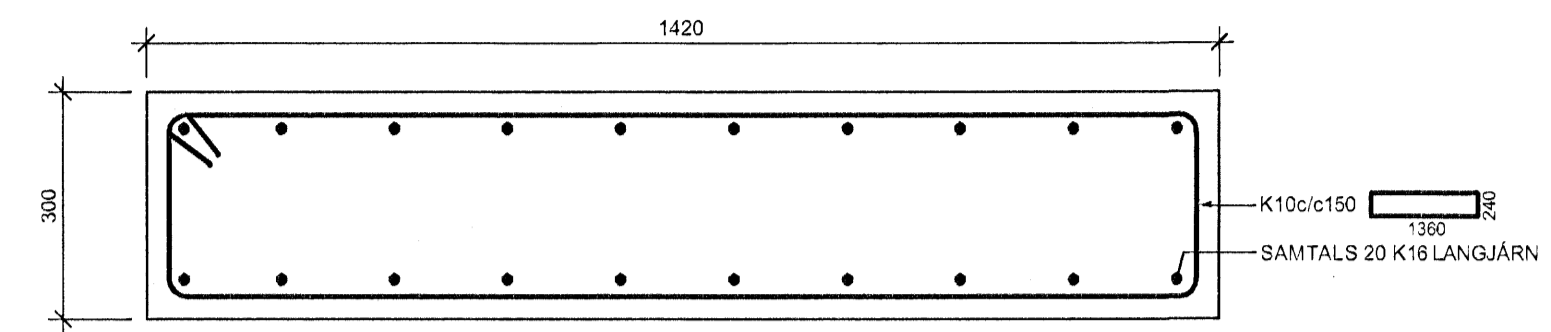

VEGGIR V7-K-02 OG 52

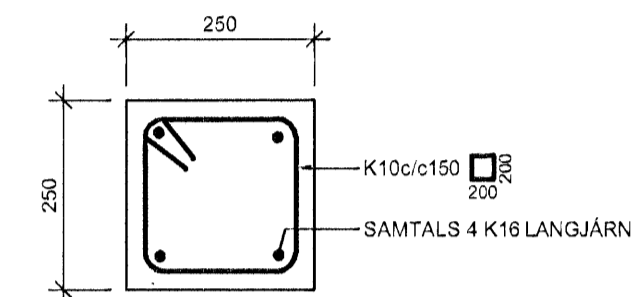

SÚLUR S7-K-50-62

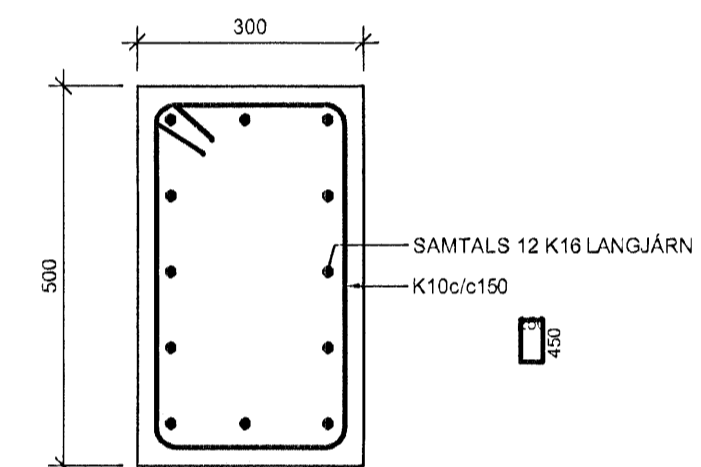

Sambýkkt þann
24 JUNI 2008
Byggingarfulltrúinn í Hafnarstöð
f. h. Hrólfur S. Gunnlaugsson

ARITUN SAUVEMINGAR-**ÓLAFUR KRISTHILMARSSON** ARKITEKT
0304315155

TILVÍSANIR:
ALMENNAR SKÝRINGAR SJÁ BL. NR. B(7-9)_001

A 23.04.08 LÁRÉTT SNIÐ Í SÚLUR OG VEGGI SJÁ BL. NR. B(7-9)_001
BR. DAGS. Breyting REKNI. TEKNI.

NORÐURBAKKI 7-9

BURÐARVIRKI
YFIRBYGGING
ALMENN SNIÐ OG SÉRMYNDIR

MKV: 1:10

DAGS: 04.02.2008

HANNAÐ/TEKNI: ÞÓÐDÓTTIR

VERKNR: 05112

