


SKÝRINGAR

LAGNIR ERU HULDAR 16mm PLASTPÍPUR OG TAUGAR 3x1,5 }
 HÆÐ Á ROFUM SÉ 110 sm. } NEMA ANNARS SÉ GETID
 TENGLAR VIÐ ROFA SÉU Í SÓMU HÆÐ OG ROFAR.
 HÆÐ Á TENGLUM SÉ 20sm.
 HÆÐ Á VEGGLÓSUM YFIR VÖSKUM SÉ 200sm.
 MÁLSTRAUMUR ROFA SÉ 10A, EN TENGLA 16A.

L = SÍÓNVARP, F = BÆJARSÍMI
 H = HÁTALARADÓSIR H=20sm, DS = DYRASÍMI H=130sm
 [R] REYKSKYNJARI jóniskur
 [R] REYKSKYNJARI optískur
 ○ → HREYFISKYNJARI ÞJÓFAVARNARKERFIS H=V/LOFT

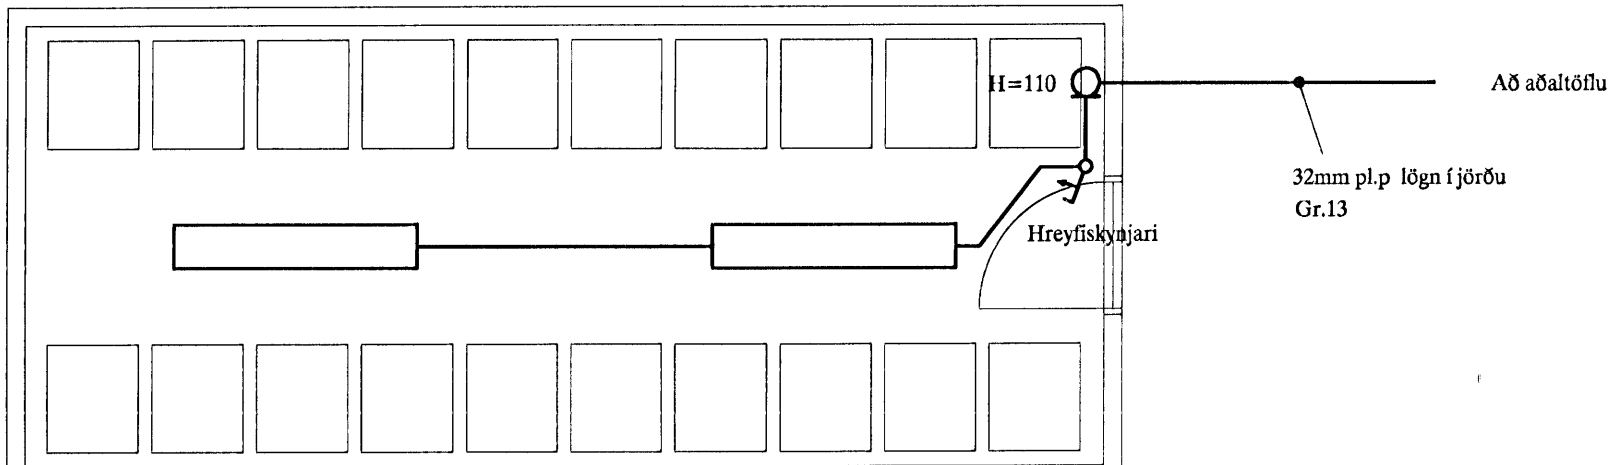

ÚTÖ.	09-01-10	HEIMTAUGAR-OG FULLNÁÐARTEIKNING	B.P.T.	T.S.	220146-2439	KLUKKUVELLIR 7 HAFNARFIRÐI 1 HÆÐ RAFLÖGN OG SMÁSPENNA	MKV. 1:50
DAGS			TEIKN	HANNAÐ			TEIKN NR. 3
							GÍÐASTA TNR.
							TNR. 3 AF 7
							ÓTÖ. A

TERA S/F
 RAFMAGNSVERKFRÆÐISTOFA
 EDUMUNDI BELLERSEN RAFMAGNTEIKNFR. SÍMÍ 5687388
 TRAUUTI SVINUBORNSSON RAFMAGNSTEIKNFR. SÍMÍ 5687390