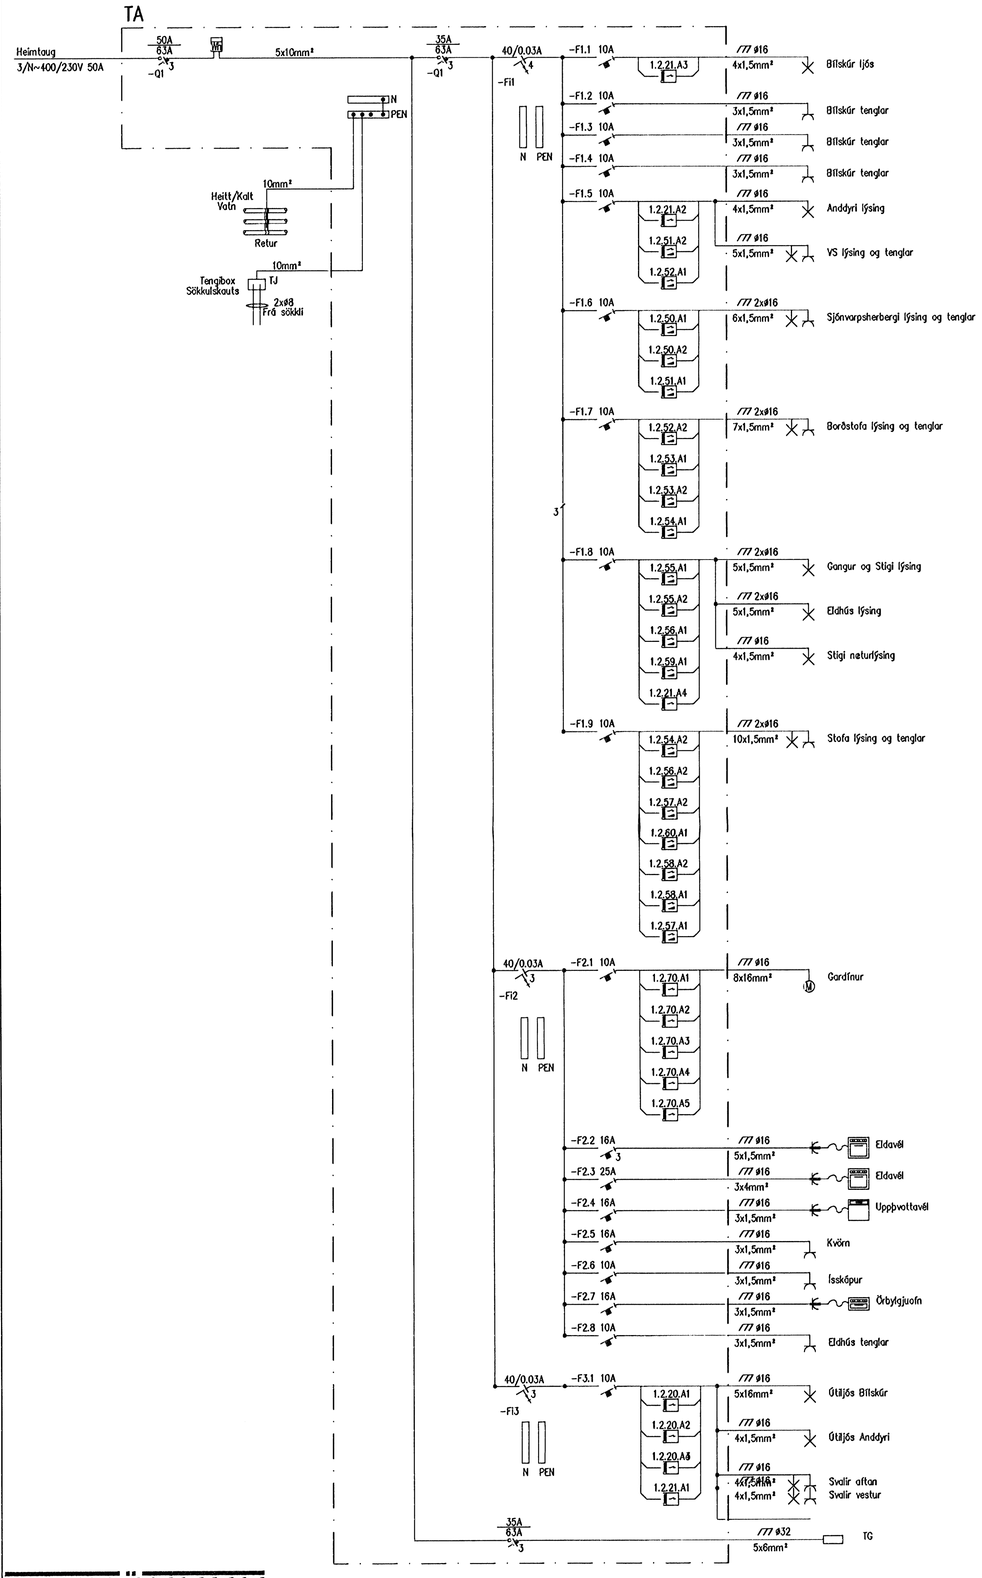

Einlínumynd TA

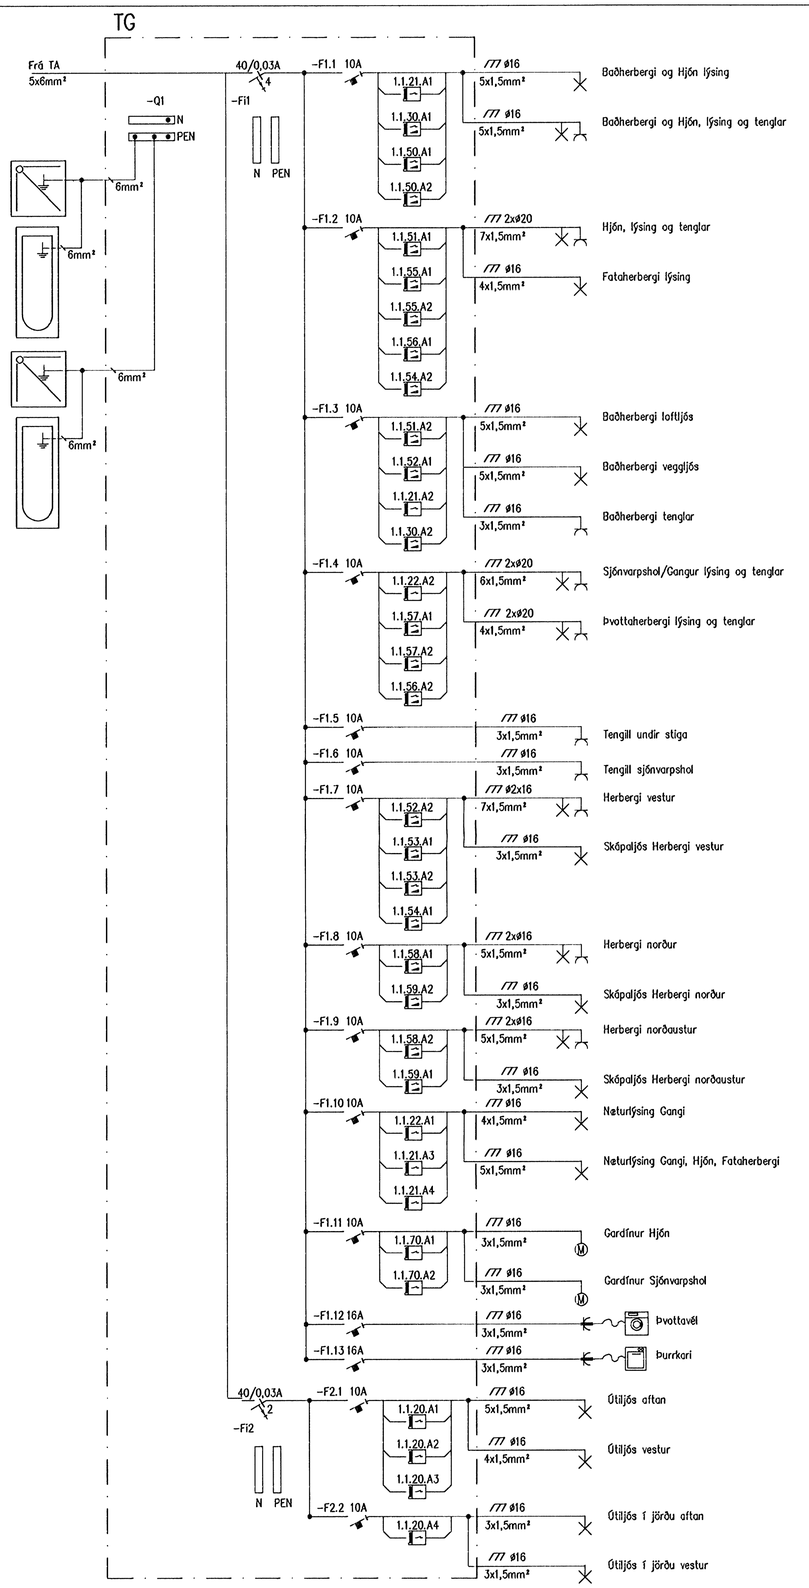

Einlínumynd TG

Þórður Kr. Kristjánsson Kt:040851-4969

Samþykkt:

Undirritun samræmingarhönnuðar

TA

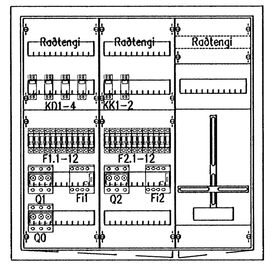

Hæð u.þ.b.: 824mm
Breidd u.þ.b.: 824mm
Dýpt u.þ.b.: 140mm

TG

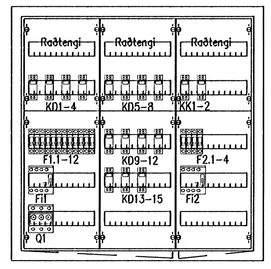

Hæð u.þ.b.: 824mm
Breidd u.þ.b.: 824mm
Dýpt u.þ.b.: 140mm

Útlit tafna 1:10

VERKHÖNNUN
VERKFRÆÐIRÁÐGJÖF
Akralind 6, 203 Kópavogi, kt: 650107-1280
Sími: 570-5800, Fax: 570-5810
www.verkhonnun.is, verkhonnun@verkhonnun.is

1:10 0 100 200 300 400 500 600 700 800 mm
1:1 0 10 20 30 40 50 60 70 80 mm

Br.	Dags.	Breyting	Br.	Sþ.
B1	30.05.2008	Uppfært	EG	

Verkkaupi

Hannað	Yfirfarið	Dags.
BSH	MÞÞ	14.01.2008
Teiknað	Blaðstærð	Mælikvarði
EJ	A1	1:10

FJÓLUÁS 20, HAFNARFIRÐI
RAFLAGNIR
EINLÍNUMYNDIR TAFLNA TA OG TG

Skrá: FJ20-7101.dwg

2008.01.004
FJ20.7101 B
Verk- og teikningarnúmer

©Öll afnot og afritun teikninga að hluta eða heild er háð skriflegu leyfi hönnuðar