

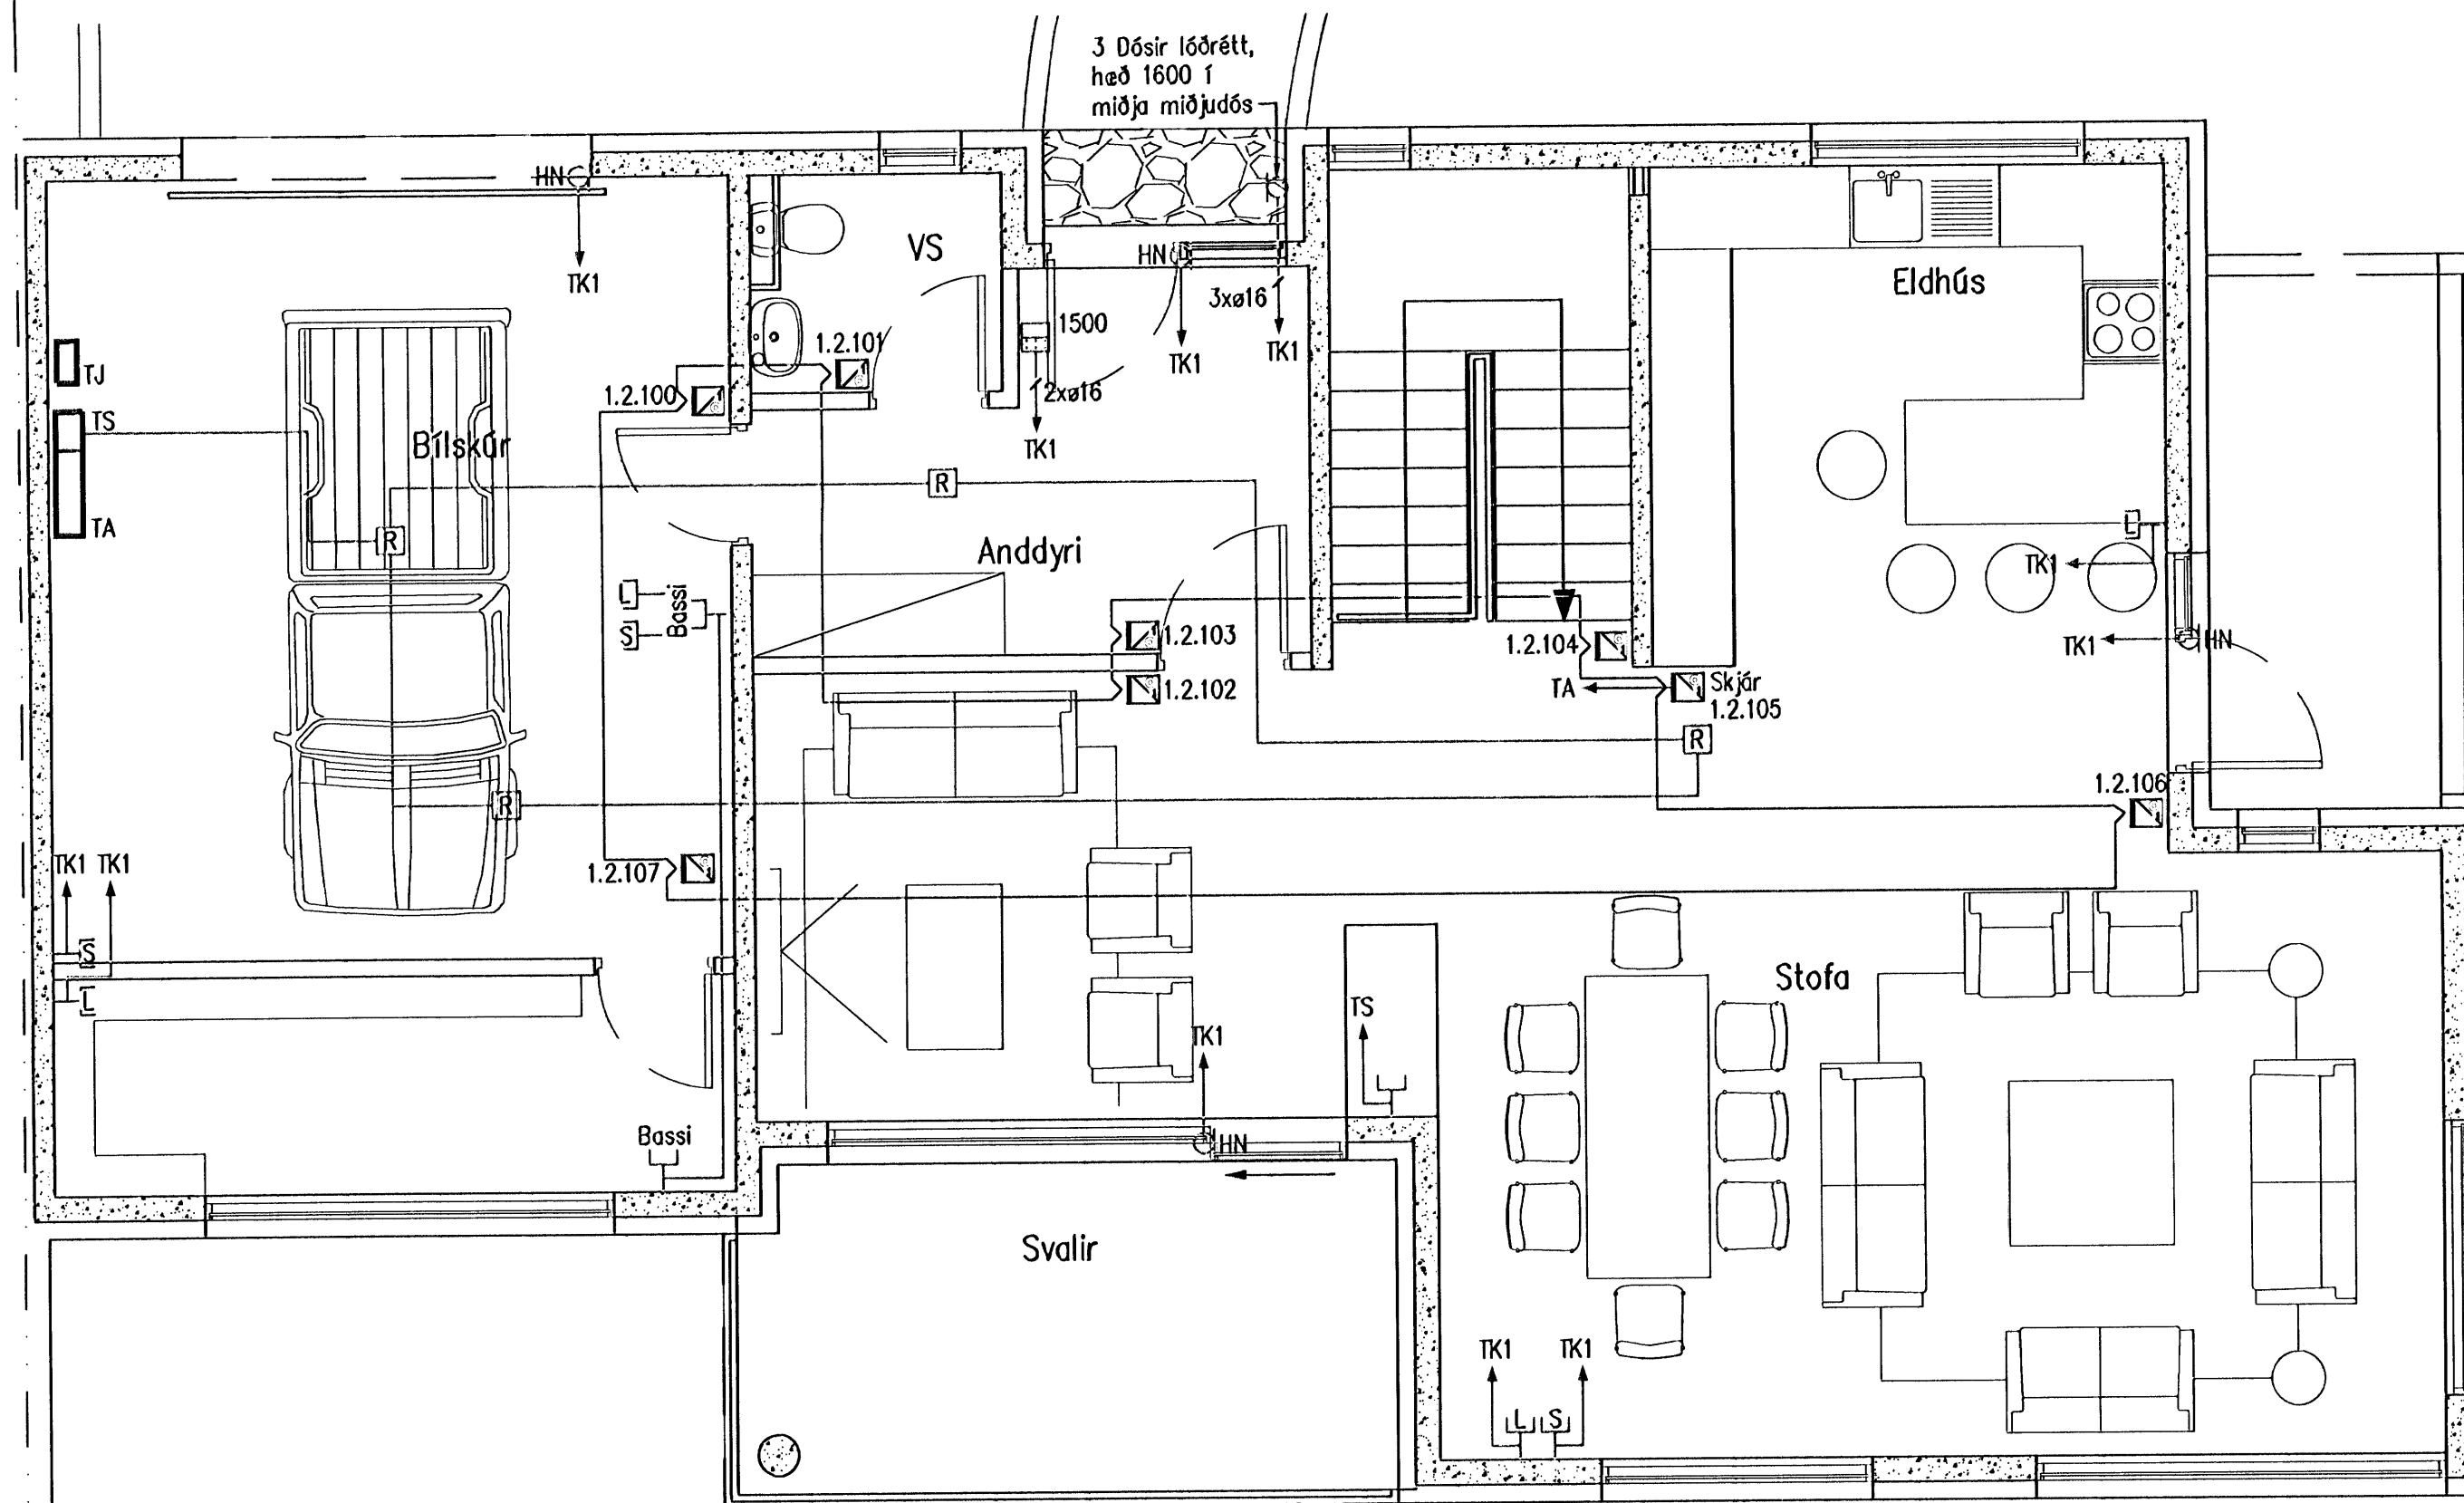


Lágspenna 2. hæð, 1:50

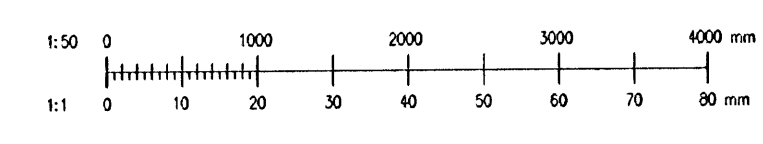

Smáspenna 2. hæð, 1:50

Dórður K. [Signature] Kt:040851-4969
 Samþykkt íh. Verkhönnunur ehf.
 Undirritun samráðingartönuvör

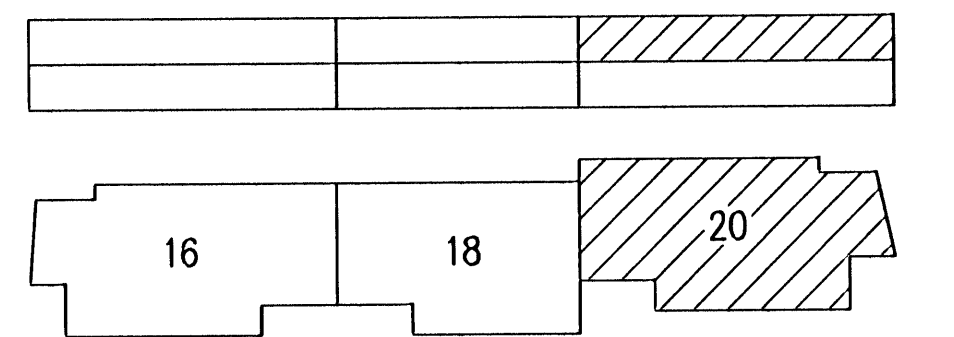

B2	18.06.2008	Uppfært	EG			BSH	MBÞ	20.05.2008	FJÓLUÁS 20, HAFNARFIRÐI	2008.01.004
B1	30.05.2008	Uppfært	EG			Hinnar	Yfirsk.	Daga	RAFLAGNIR	FJ20.2201 B2
Dr.	Daga	Dr.	Sp.	Verkefni		EJ	A1	1:50	LÁG- OG SMÁSPENNA 2. HÆÐ	Verk- og tekiþingarnúmer
						Teknað	Stofnað	Málsvart	Skil: FJ20-2201_bygg.dwg	Öðr. skil og skilun teknings að hluta eða held er hól skriflega lýft hönnuð