




Skýringar
 ① Hæð 200 undir lampa

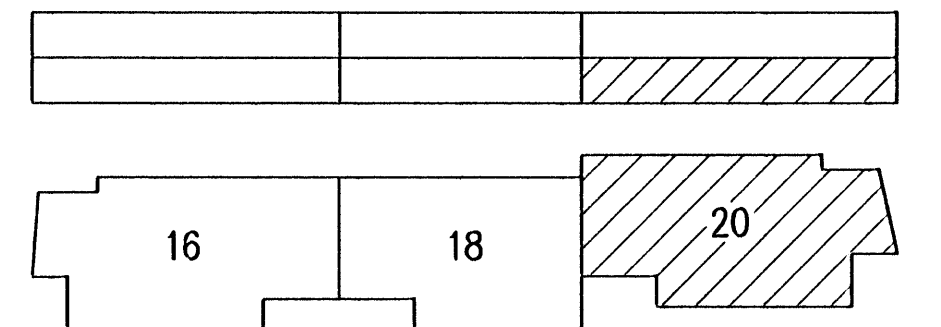

Lágspenna 1. hæð, 1:50

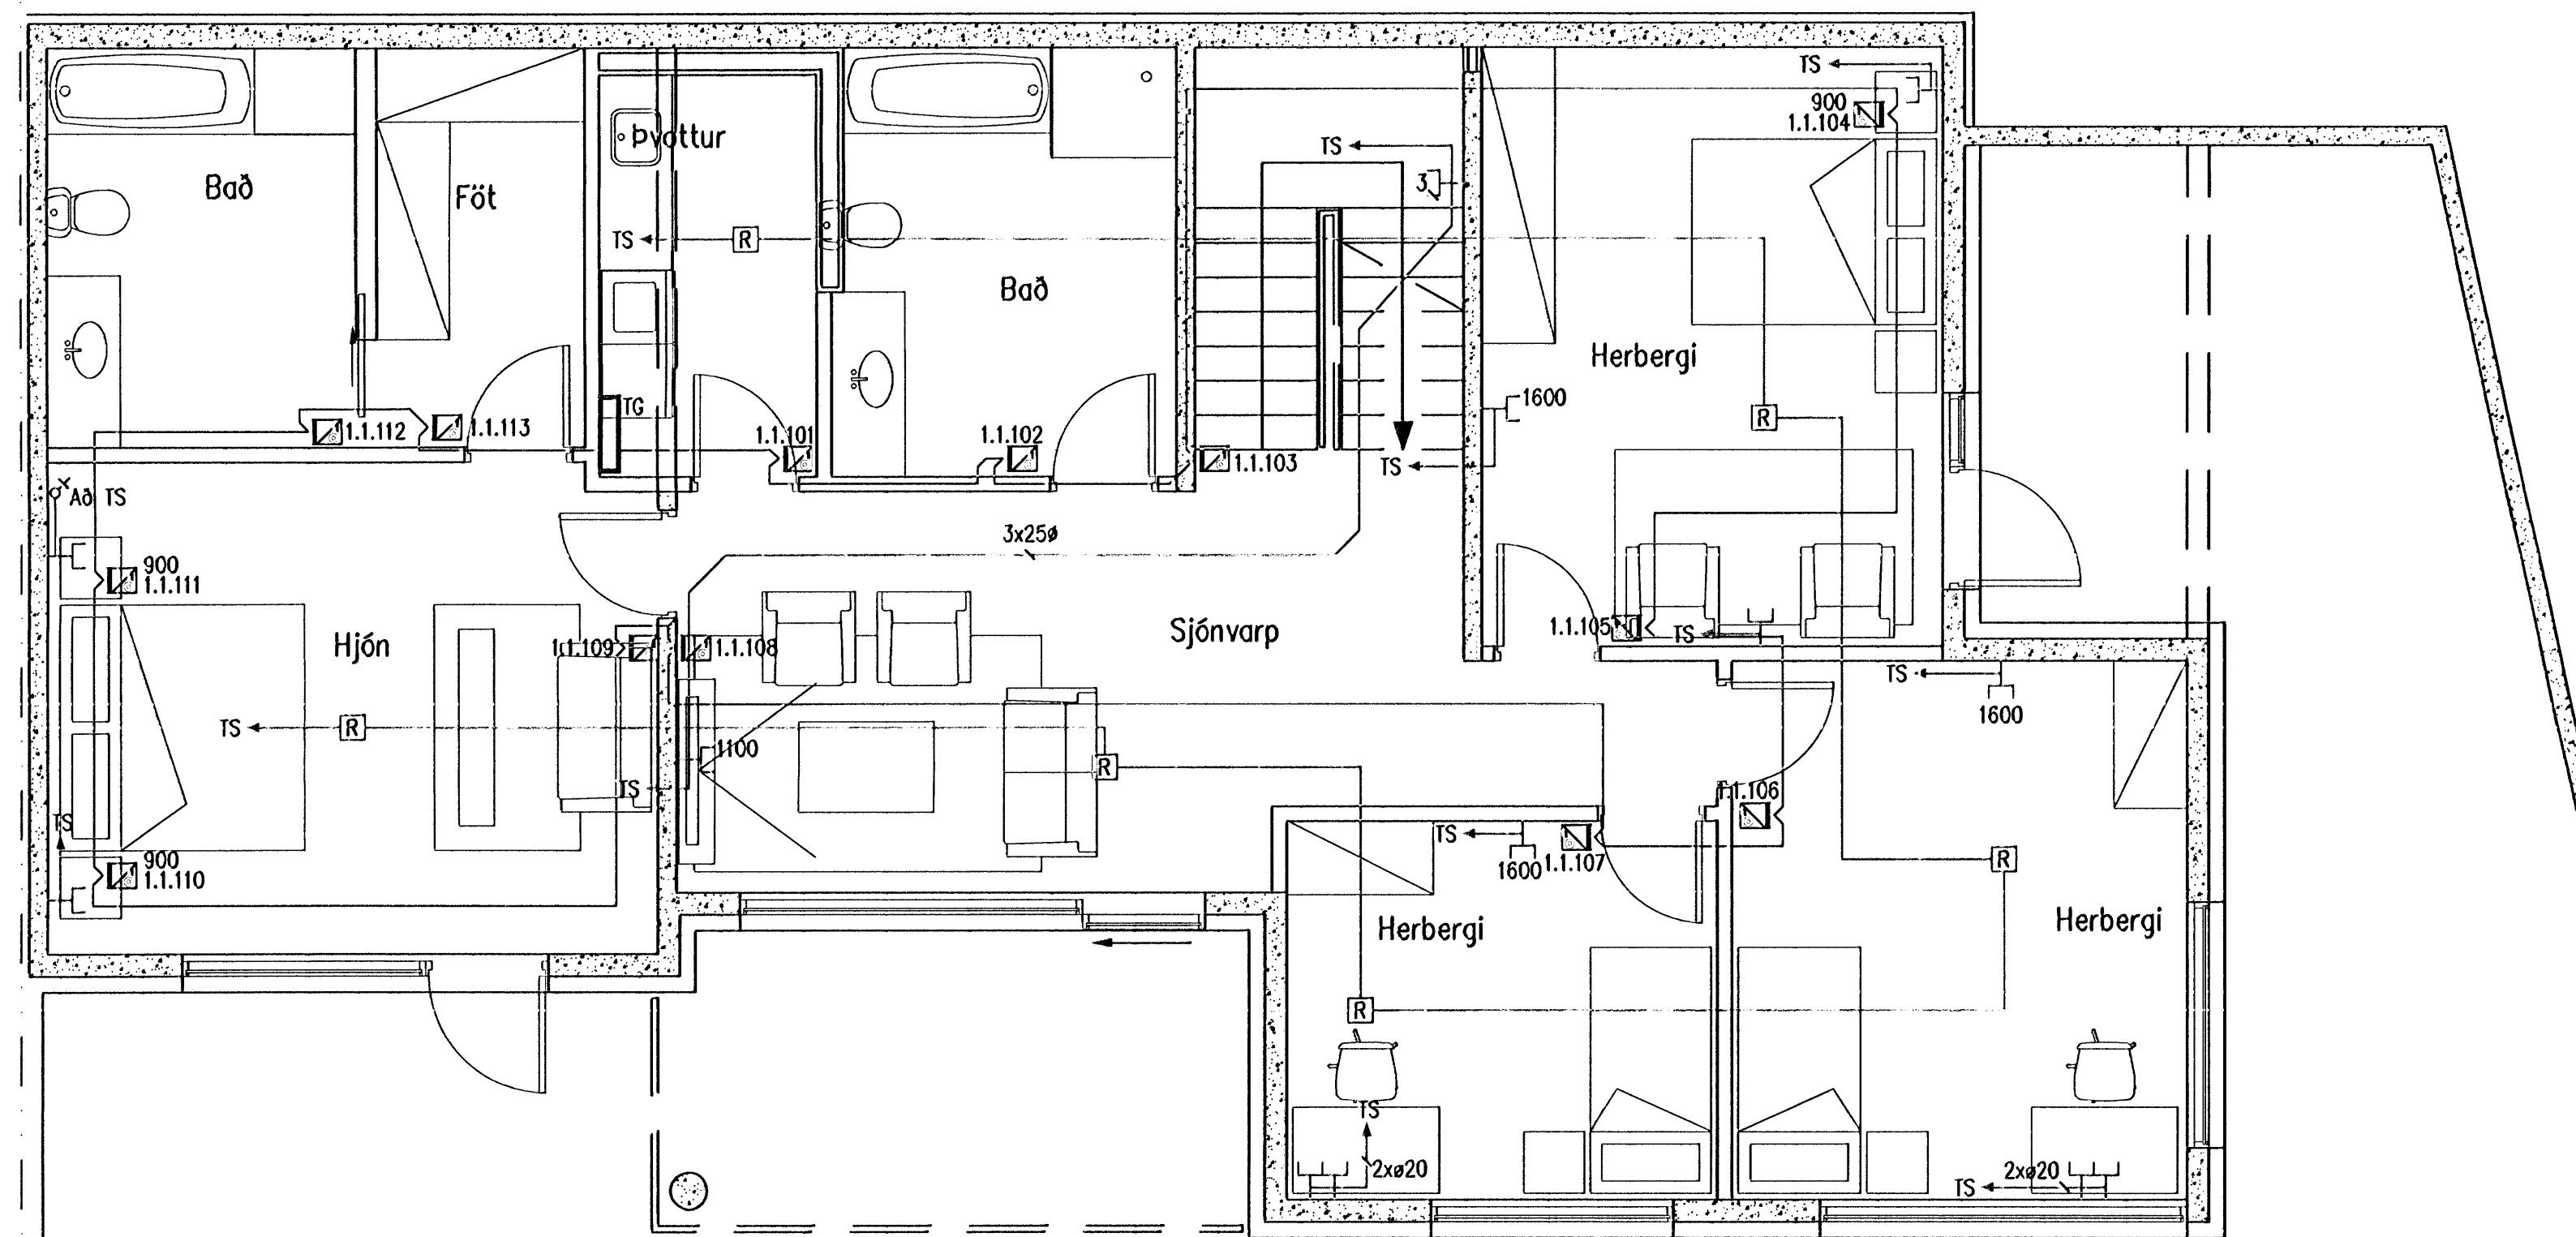

Smáspenna 1. hæð, 1:50

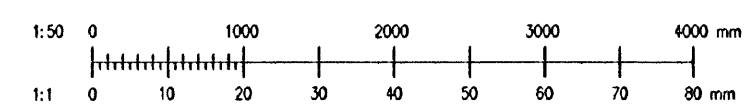

B1	30.05.2008	Uppfært	EG	Verkaup
Br.	Daga.	Breyting	Br.	St.

BSH	MBP	20.05.2008
Hornnóð	Tekniforb.	Daga.
EJ	A1	1:50
Teknióð	Stofnari	Verkaup

FJÓLUÁS 20, HAFNARFIRÐI
 RAFLAGNIR
 LÁG- OG SMÁSPENNA 1. HÆÐ
 Skilnúmer: FJ20-2101.dwg

2008.01.004
 FJ20.2101 B1
 Verk- og tekiábyrgð