

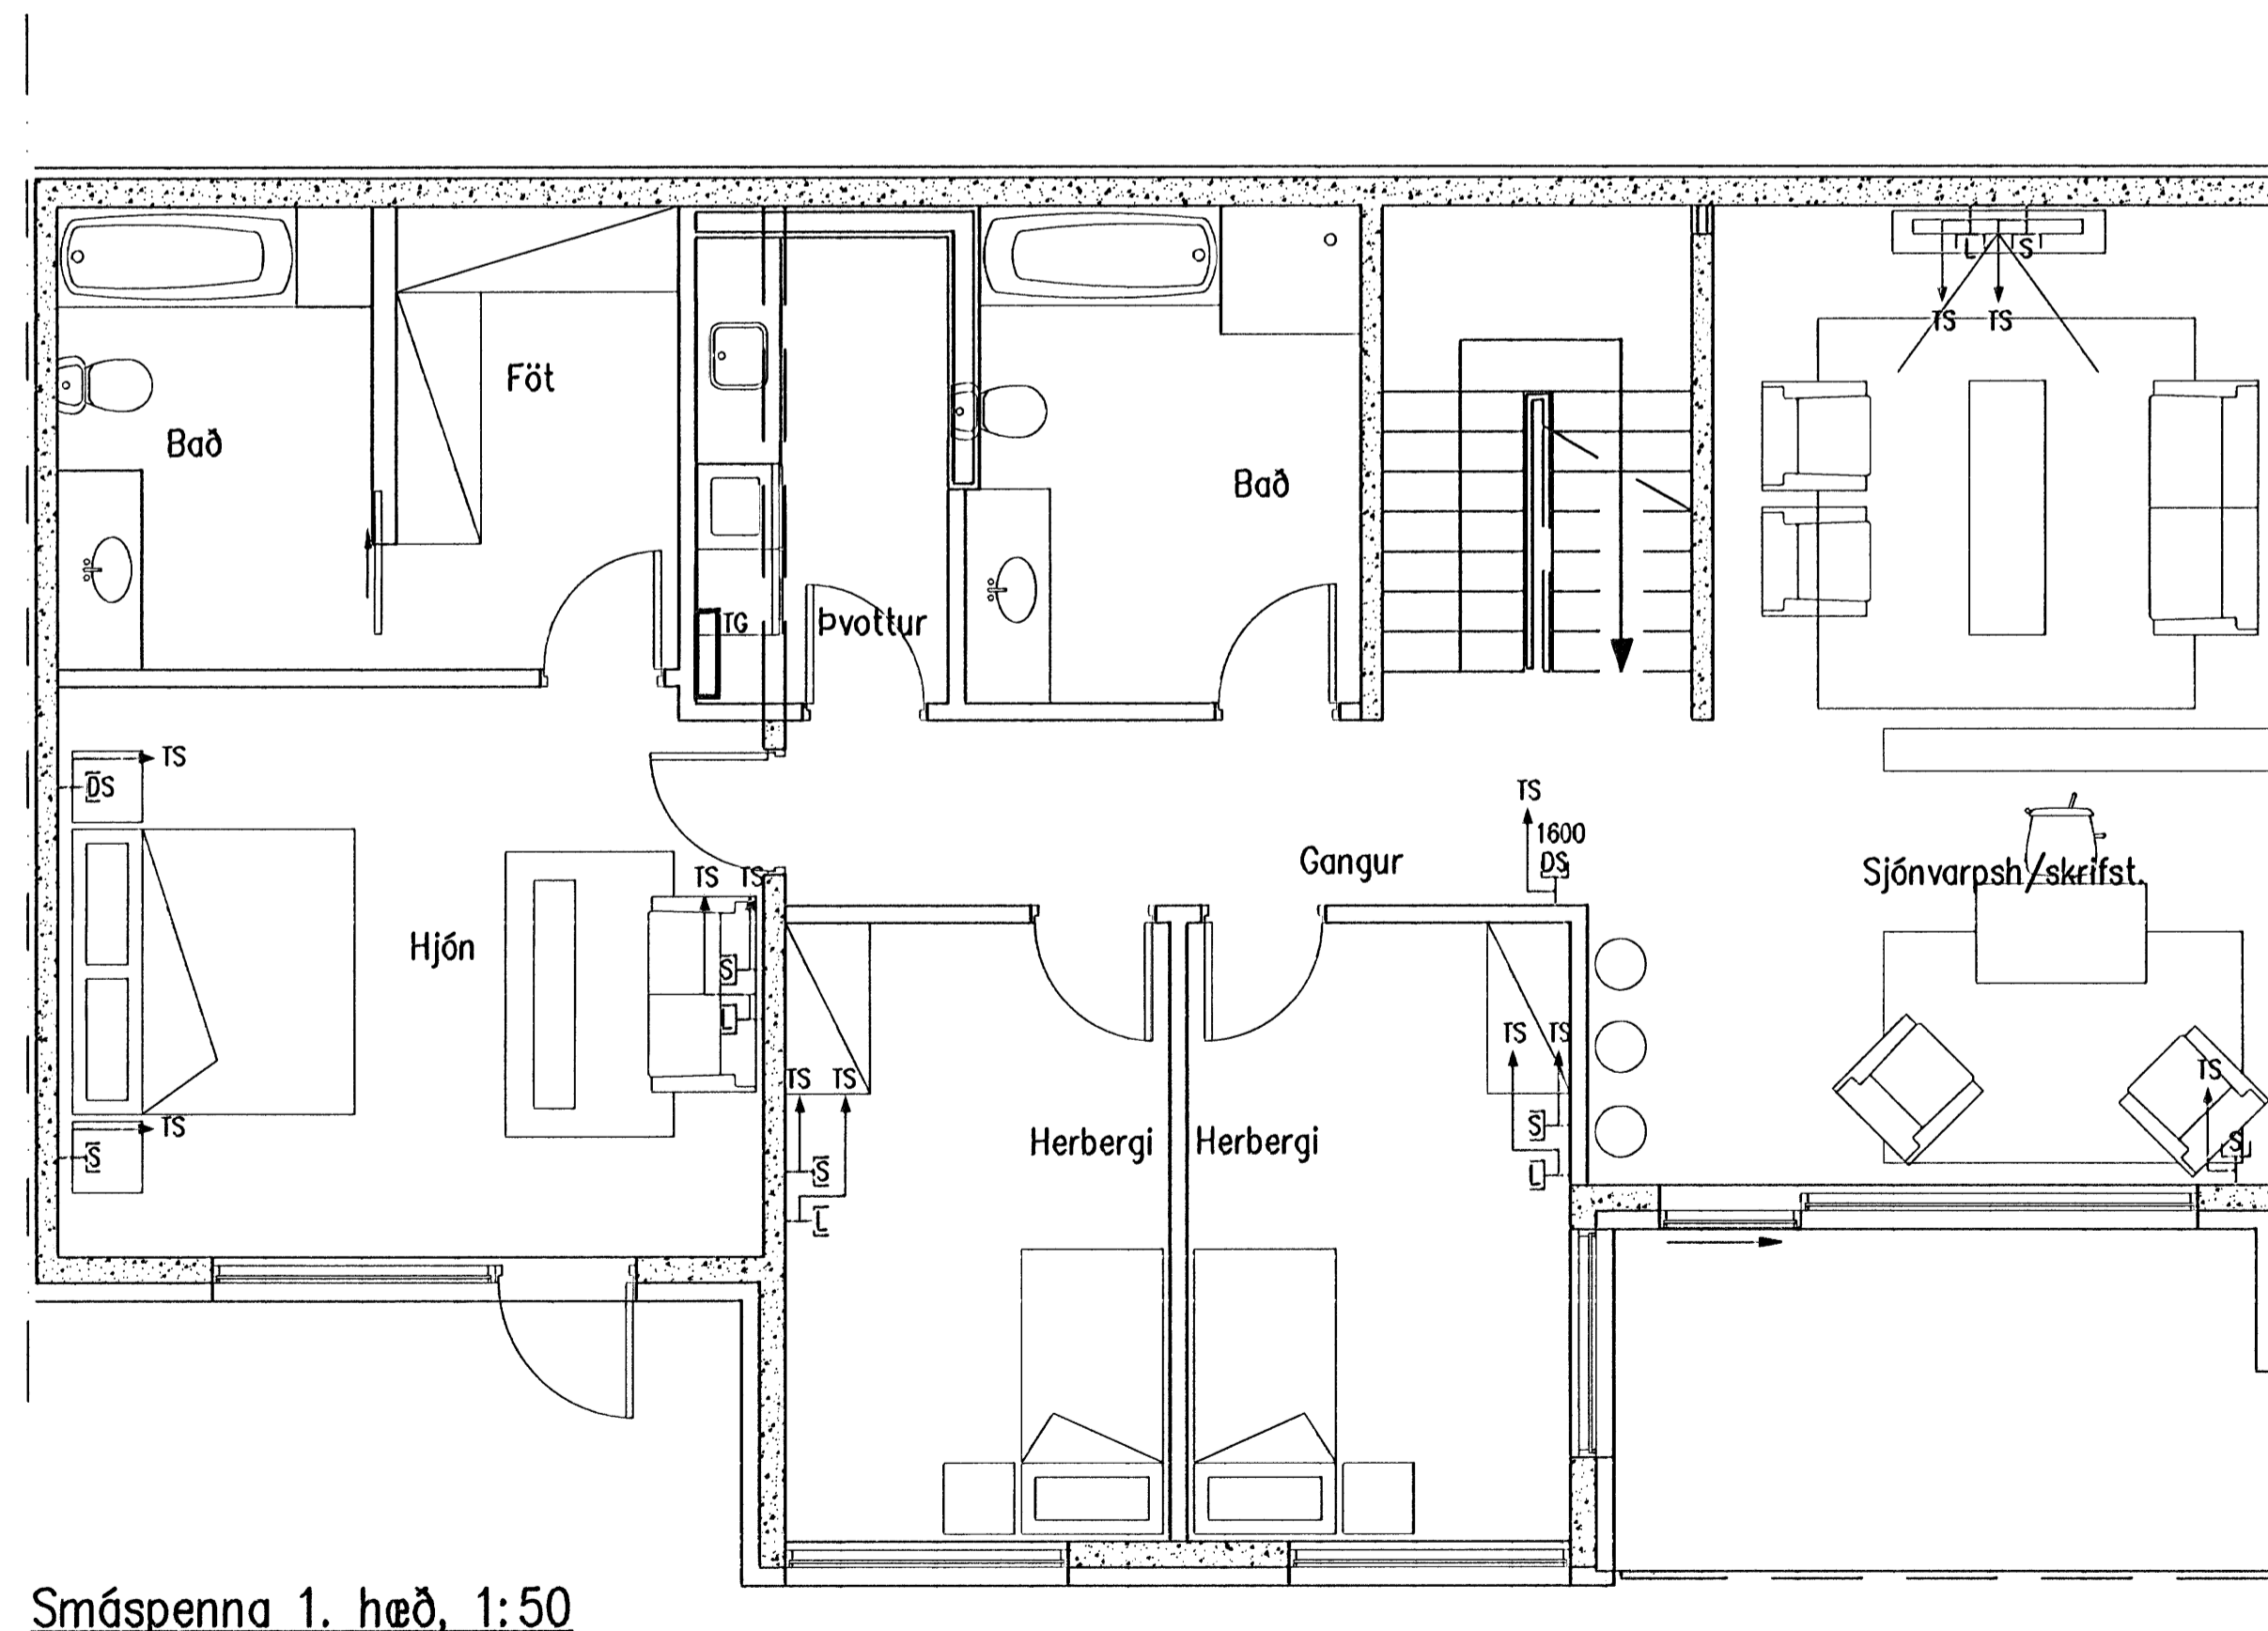


Lágspenna 1. hæð, 1:50

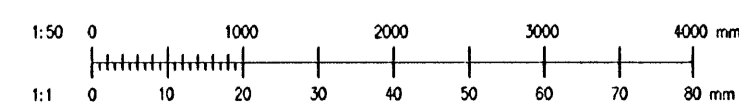

Smáspenna 1. hæð, 1:50

Dóttur K. Rasmussen Kt:040851-4969
 Samþykkt íh. Varkönnun ehf.
 Undirritun samráðgjafarinnar

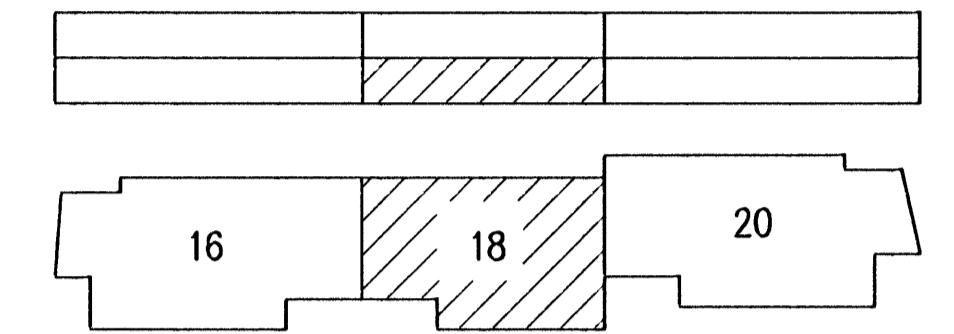

Dr.	Dags.	Breyting	Dr.	St.	Verkskipti

EG	MBP	30.05.2008
Hönnuð	Virkjað	Dags.
EJ	A1	1:50
Teknið	Búið	Staðfest

FJÓLUÁS 18, HAFNARFIRÐI
 RAFLAGNIR
 LÁG- OG SMÁSPENNA 1. HÆÐ
 Skv. FJ18-2101.dwg

2008.01.004
 FJ18.2101 A
 Vark- og tekiálgöngur

© Öll rétt og öðrum tekiþingum þess eða heldur hald skriflega lagð hönnuð