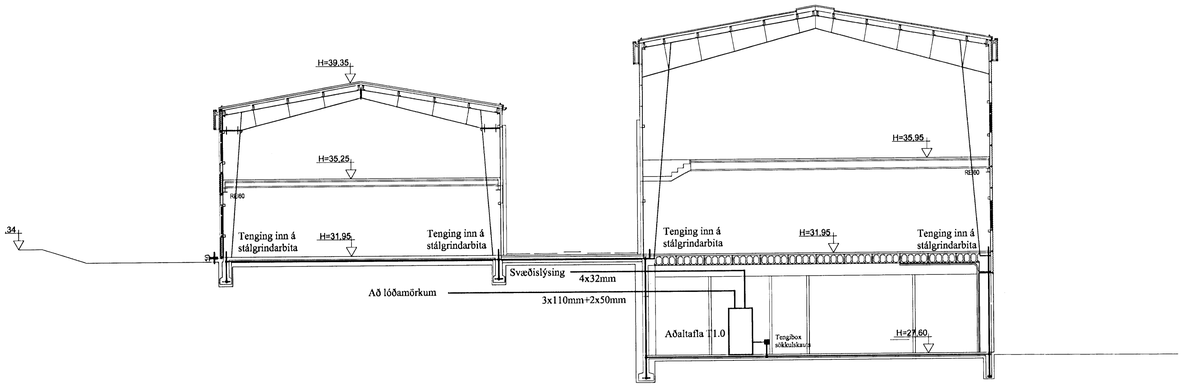

SNIÐ Í INNTAK M. 1:100

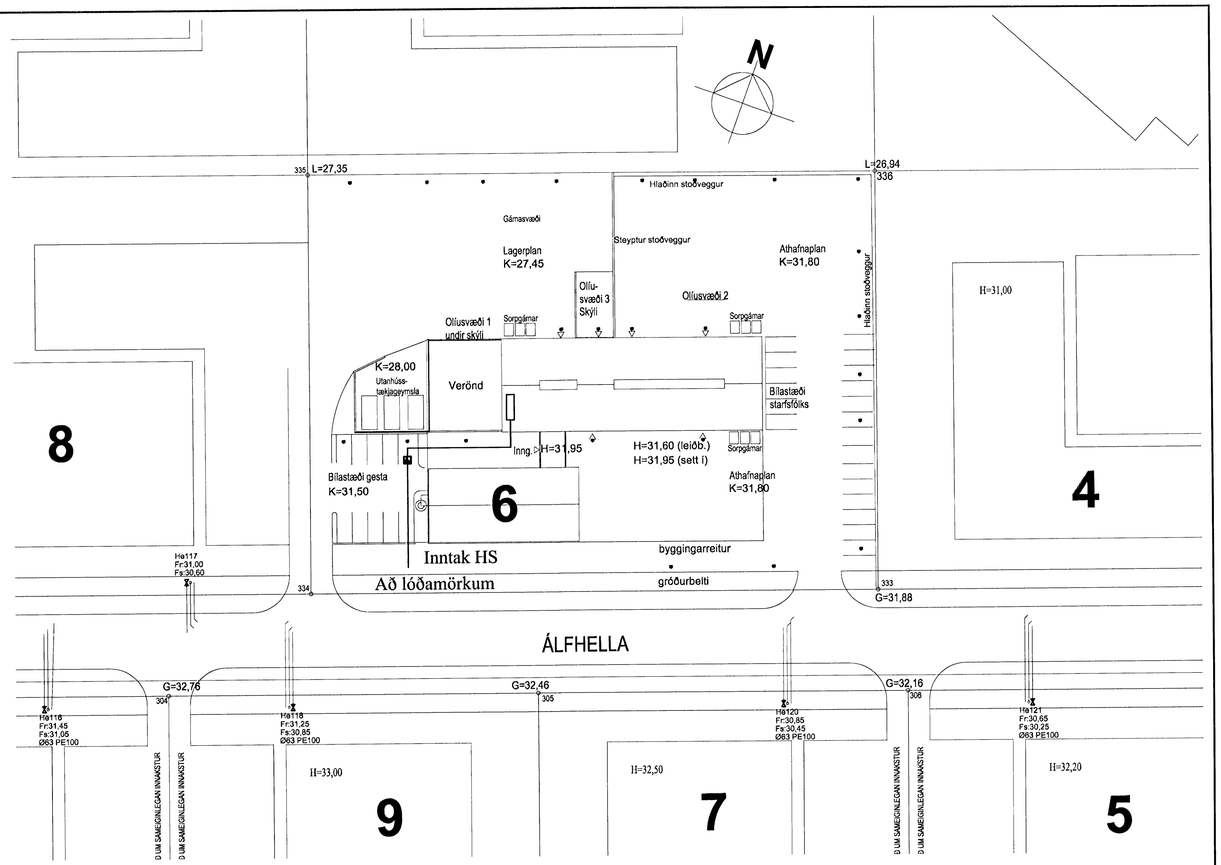

AFSTÖÐUMYND M. 1:500

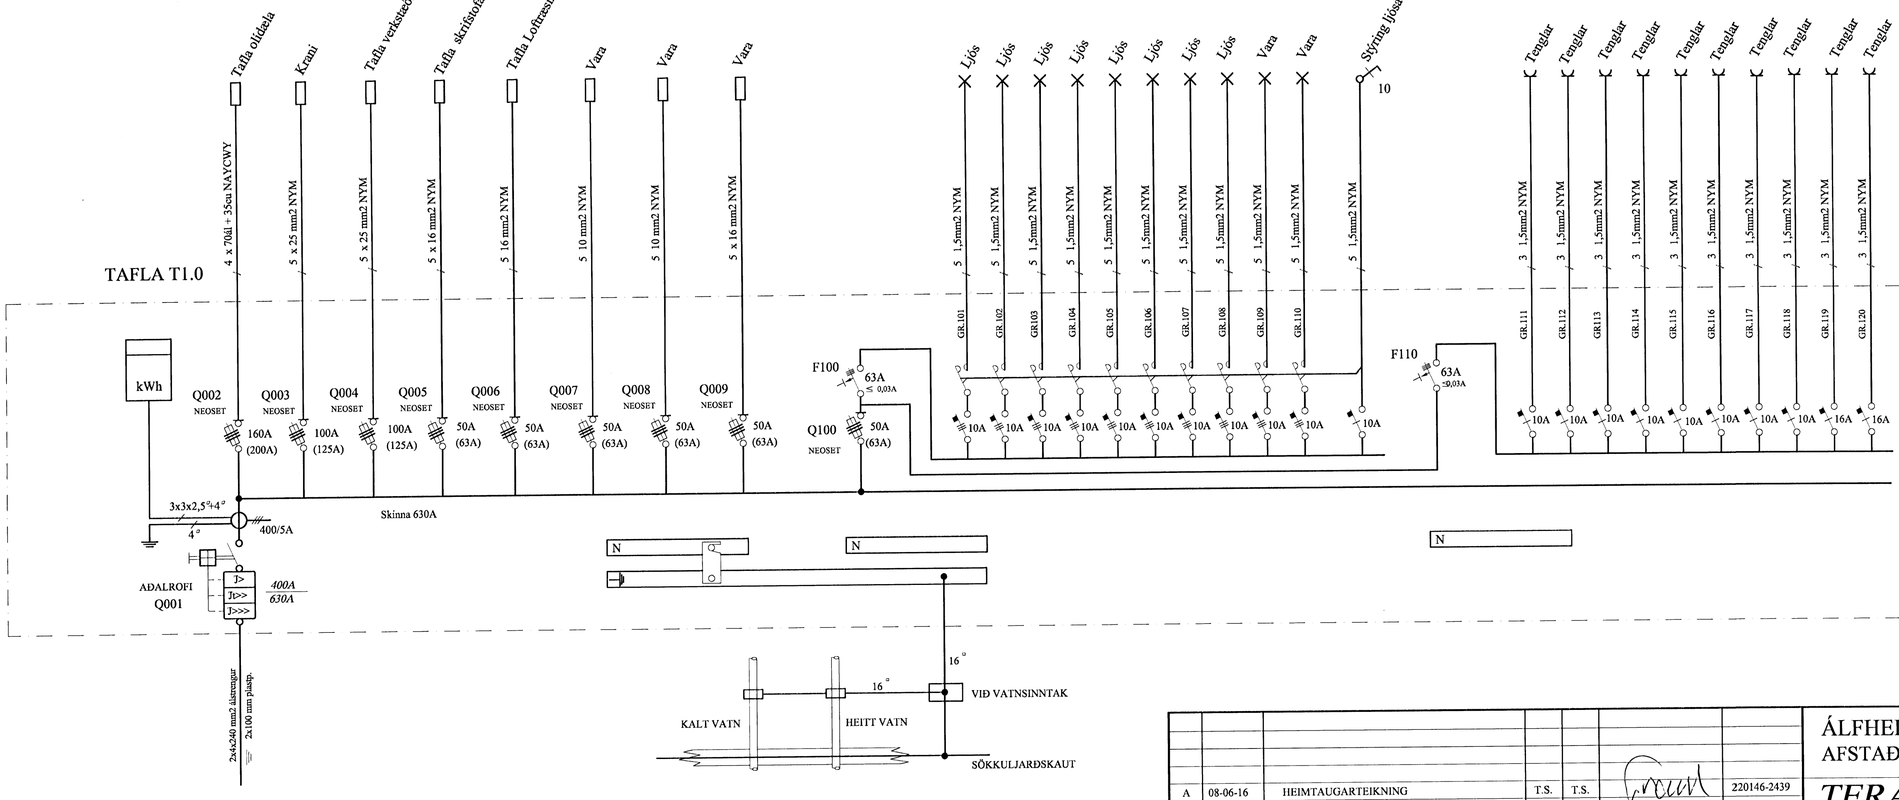

A	08-06-16	HEIMTAUGARTEIKNING	T.S.	T.S.		220146-2439	
ÚTG.	DAGS.		TEIKN.	HANNAD	SAMÞYKKT	KENNITALA	

ÁLFHELLA 6 HAFNARFIRÐI
AFSTAÐA, SNIÐ OG EINLÍNUMYND

TERA s/f
RAFMAGNSVERKFRÆÐISTOFA
EDMUND BELLERSEN RAFMAGNST.ÆKNIFR. SÍMI 5687388
TRAUSTI SVEINBJÖRNSSON RAFMAGNSIÐNFR. SÍMI 5687390

MKV.	1:100 , 1:500
TEIKN.NR.	1
SÍÐASTA TNR.	
TNR. 1 AF	ÚTG. A
GEYMSLUNR.	