



A SNID  
00-10 1:20  
00-14

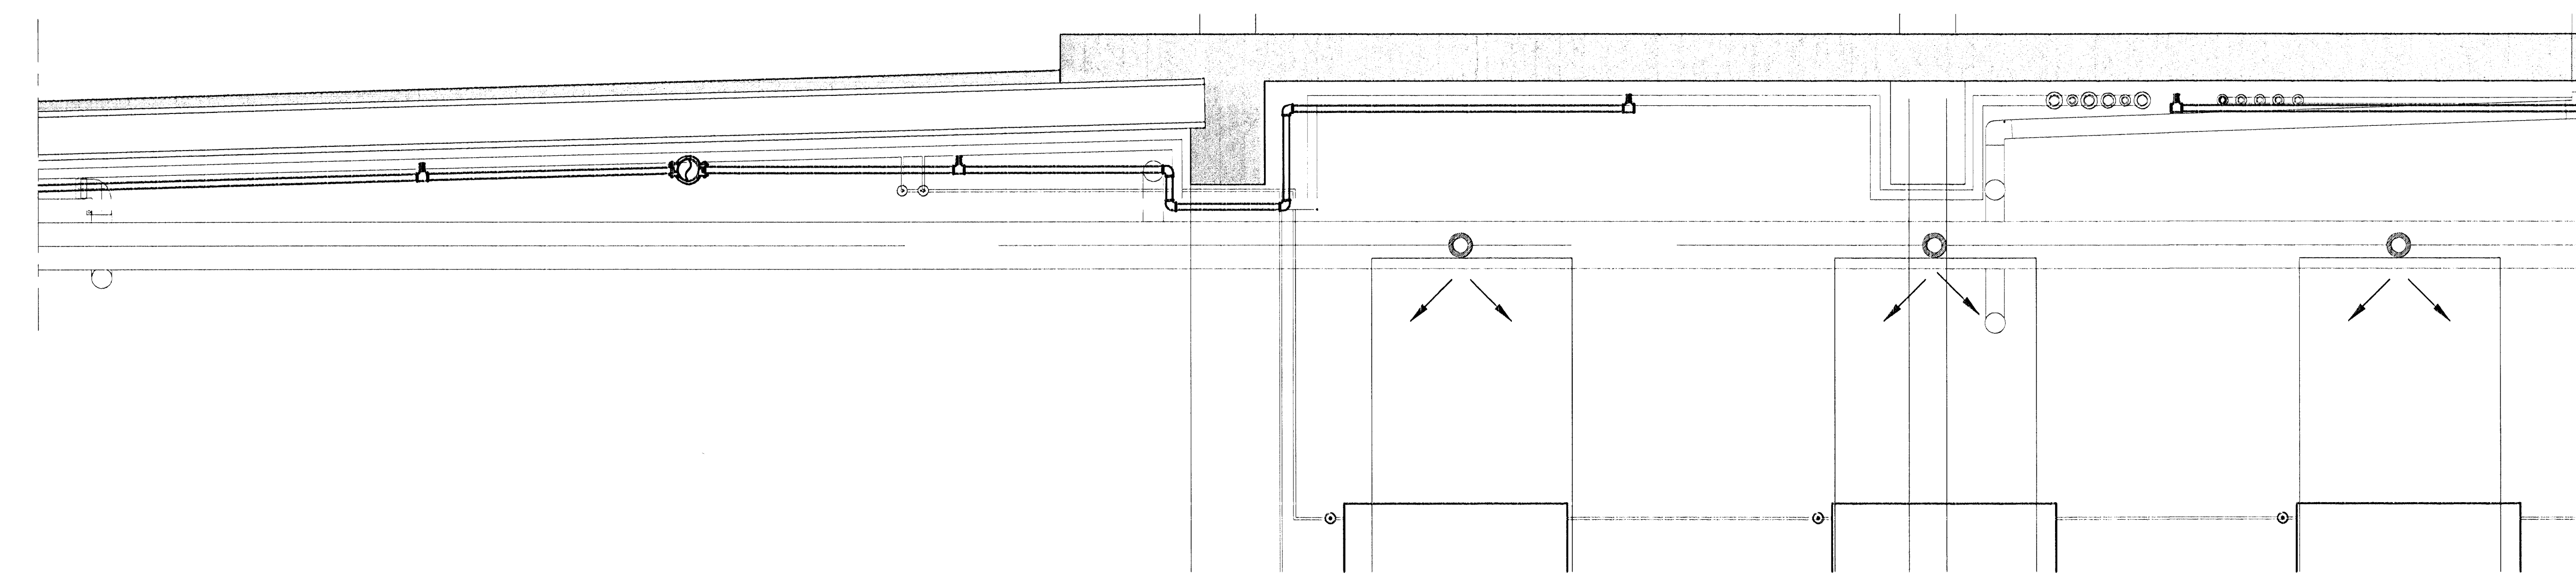

A SNID  
00-10 1:20  
00-16

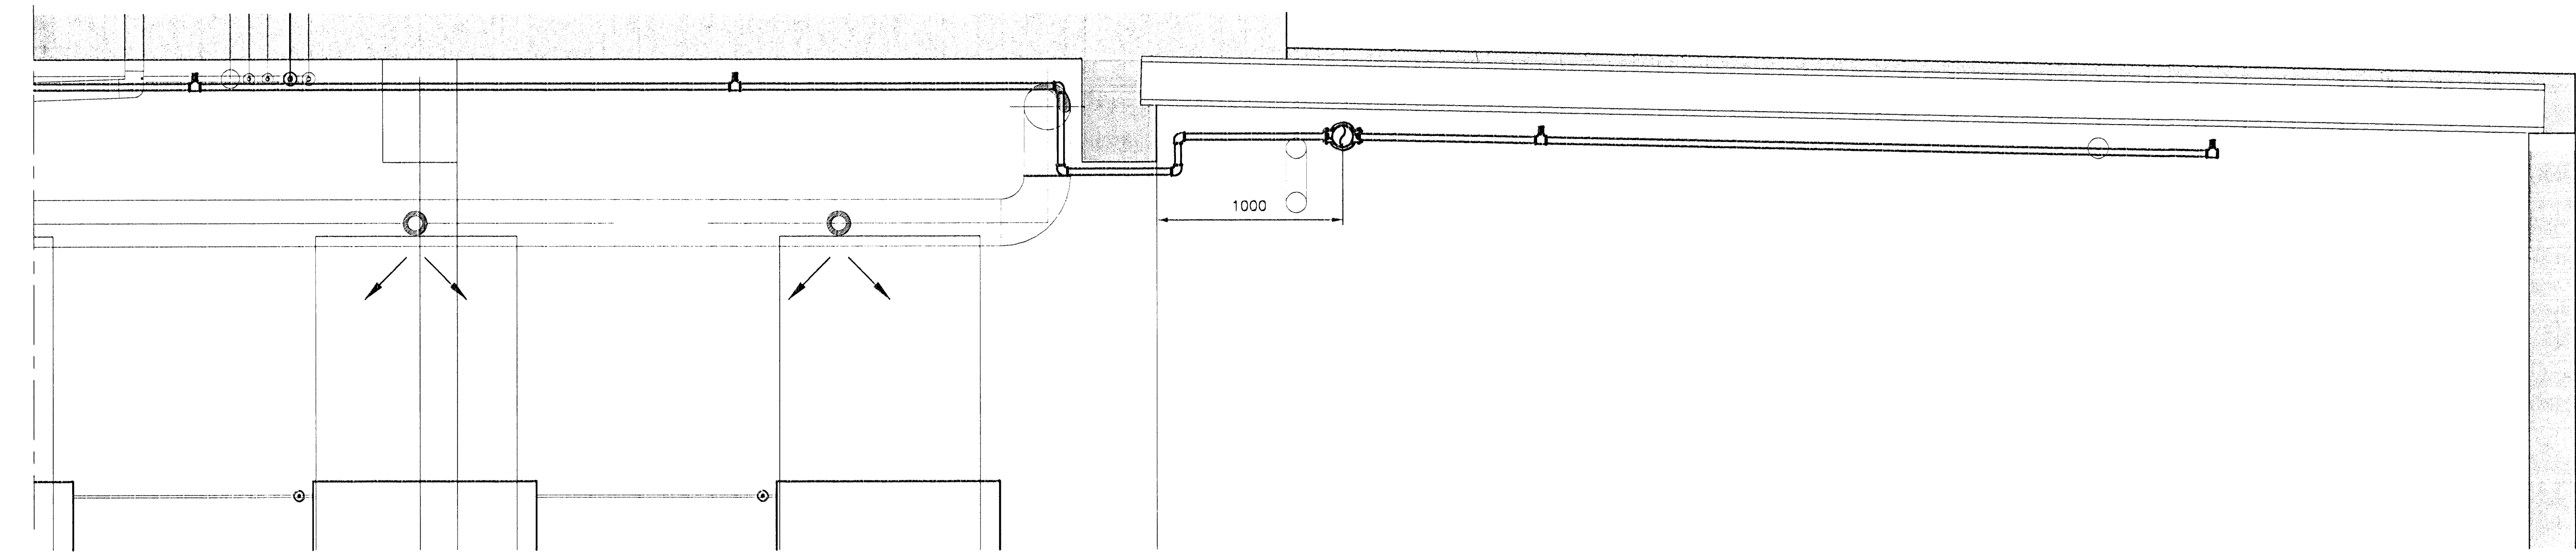

A SNID  
00-10 1:20  
00-16

Samþykkt þann  
26 NOV 2009  
Byggingafræðingur / Háskólafræðingur  
F.h. Hrólfur S. Gunnlaugsson

*Sig. Steingrimsdóttir*

ÓTGÁFA	DAGSETNING	TEIKNAD	YFIRFARID	SAMÞYKKT
EDLI	BREYTINGAR			
HANNAÐ:	KH	DAGS:		--
TEIKNAD:	KH	KVARDI:		1:20
YFIRF.:		VERK NR.:		5275
SKRÁ:	v-10-01.dwg	TEIKN.NR.:	V-10-02	
SAMP.:		TEIKN.NR.:	090954-2459	

FRUMSTÆRÐ BLAÐS A1  
BLAÐSTÆRÐ A3, MINNKUN 1:2

Norðurbakki 1 og 3

Vatnsúðakerfi  
Snið 2 af 2



BORGARTÓNI 17 - 105 REYKJAVÍK NETFANG: fjarhitun@fjarhitun.is  
SÍMI 562 8955 - FAX 562 8950 VEFSDA: www.fjarhitun.is  
KENNITALA: 700188-1849