


Samþykkt bann
26 NOV 2008


Byggingafræðingur (Hálfstarfsmaður)
Eh. Hrólfur S. Gunnlaugsson

Sig. Steingrimsdóttir

A SNID
00-10 1:20
00-12

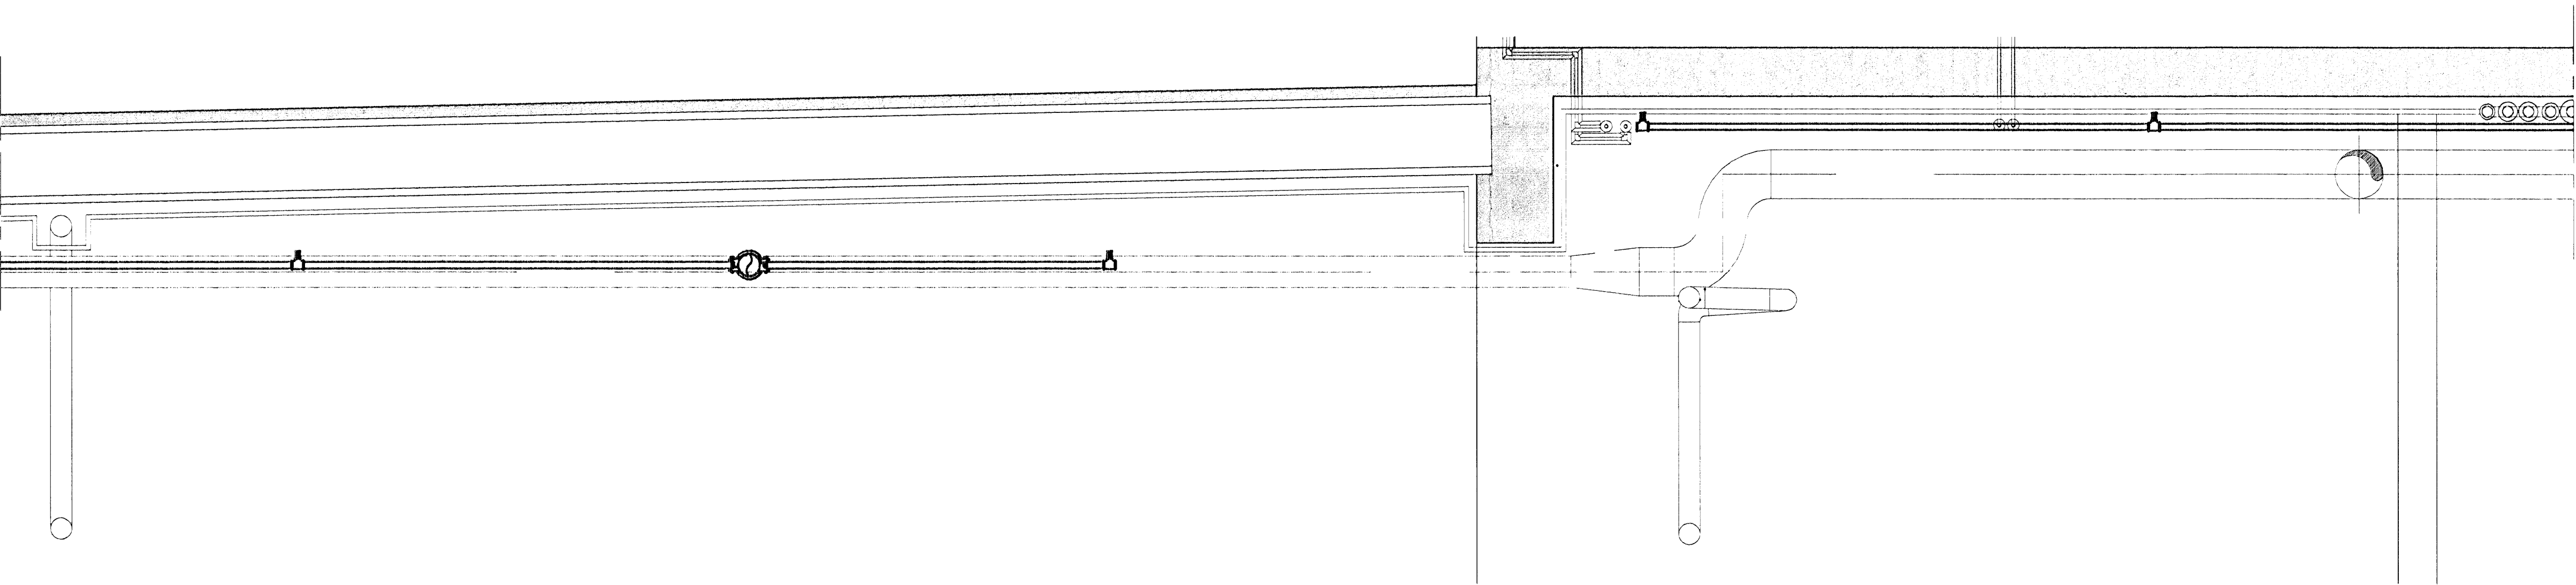

A SNID
00-10 1:20
00-12

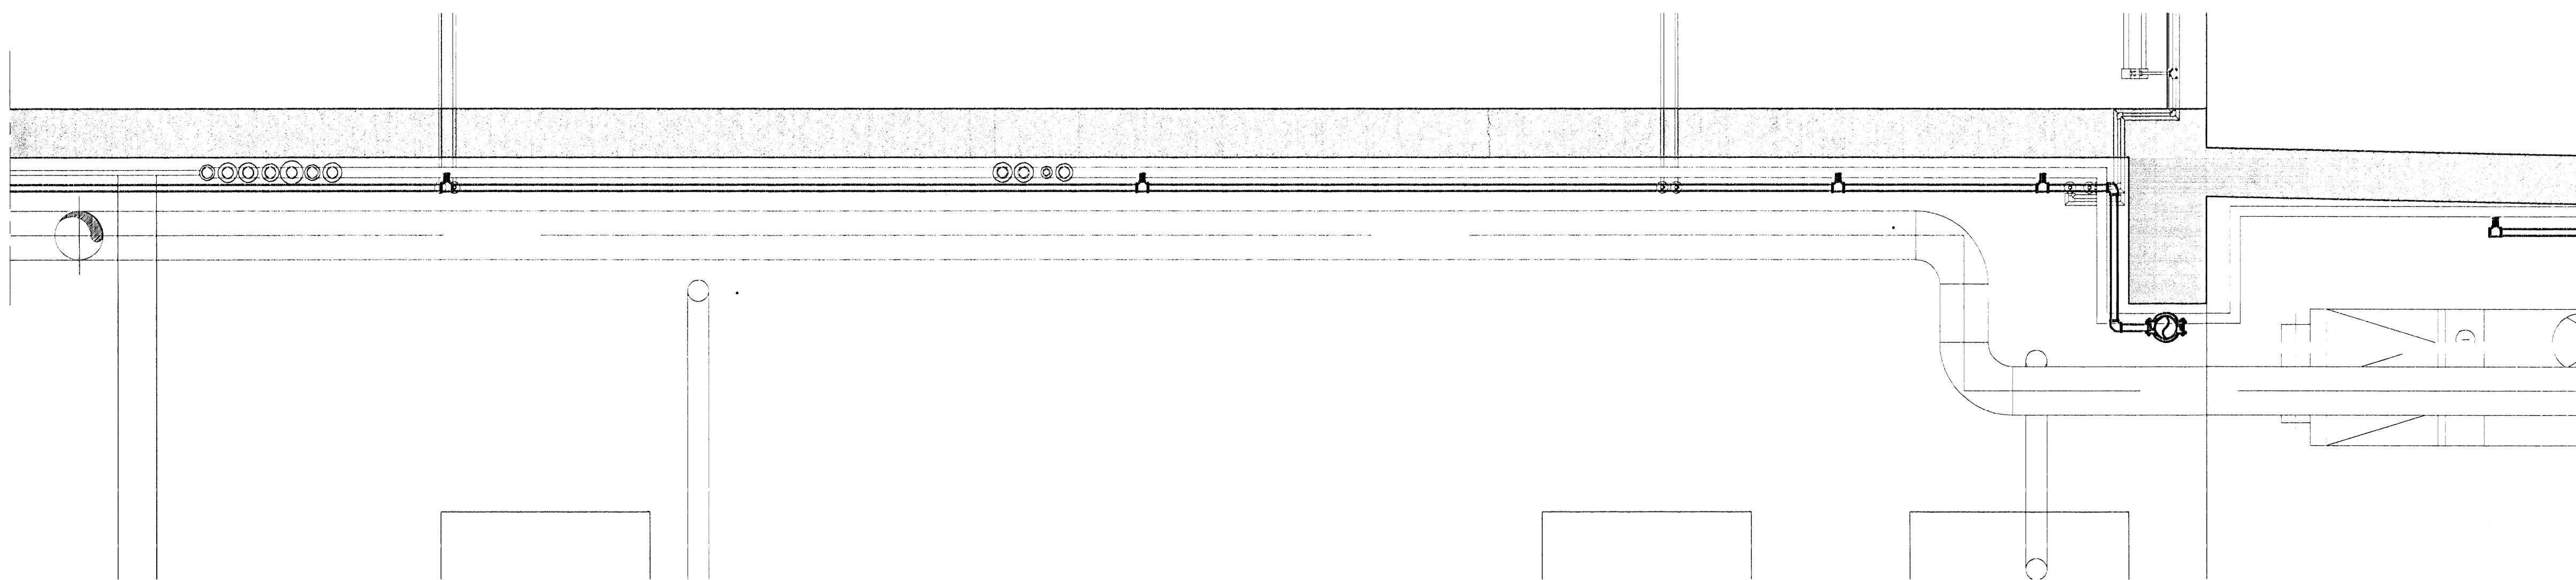

A SNID
00-10 1:20
00-14

ÓTGÁFA	DAGSETNING	TEIKNAD	YFIRFARID	SAMÞYKKT
EDLI	BREYTINGAR			
HANNAÐ:	KH	DAGS:		-
TEIKNAD:	KH	KVARDI:		1:20
YFIRF.		VERK NR.:		5275
SKRÁ:	v-10-01.dwg	TEIKN.NR.:		V-10-01
SAMP.:				090954-2459

FRUMSTÆRD BLADS A1
BLAÐSTÆRD A3, MINNKUN 1:2

Norðurbakki 1 og 3

Vatnsúðakerfi
Snið 1 af 2

FJARHITUN HF
VERKFRÆÐISTOFA

BOÐCARTÓN 17 - 105 REYKJAVÍK NETFANG: fjarhitun@fjarhitun.is
SÍMI 562 8955 - FAX 562 8950 VEFSAÐA: www.fjarhitun.is
KENNITALA: 700186-1849