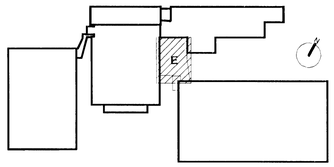

Lykilmynd mkv: 1:2000

Samþykkt þann
07 Nov 2008
Byggingarfulltrúinn í Hafnarfirði
f.h. Hrólfur S. Gunnlaugsson

Upprunalegur hönnuður: ASK

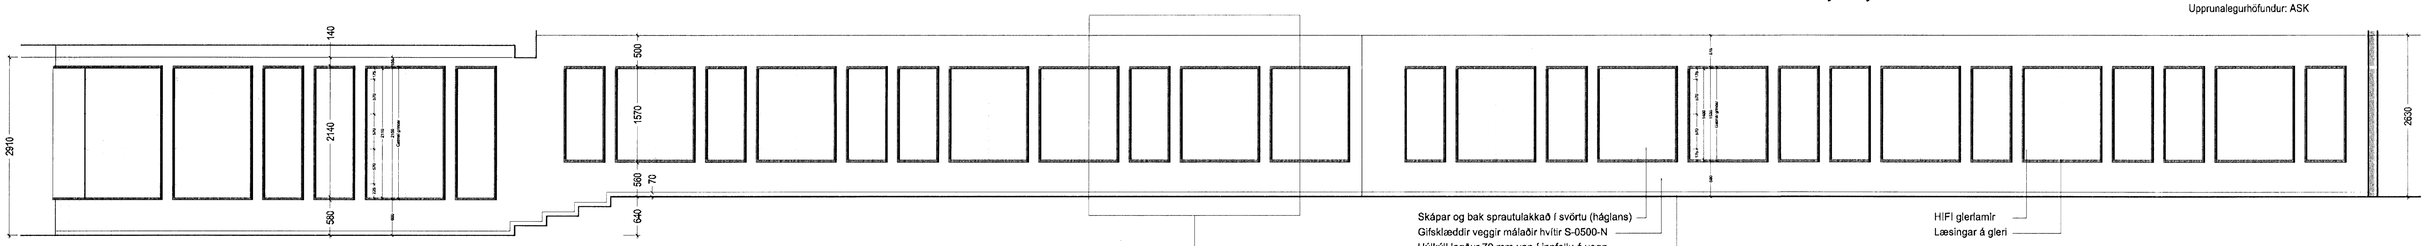

ÁSÝND Á VERÐLAUNAGRIPASKÁPA í mkv 1:50

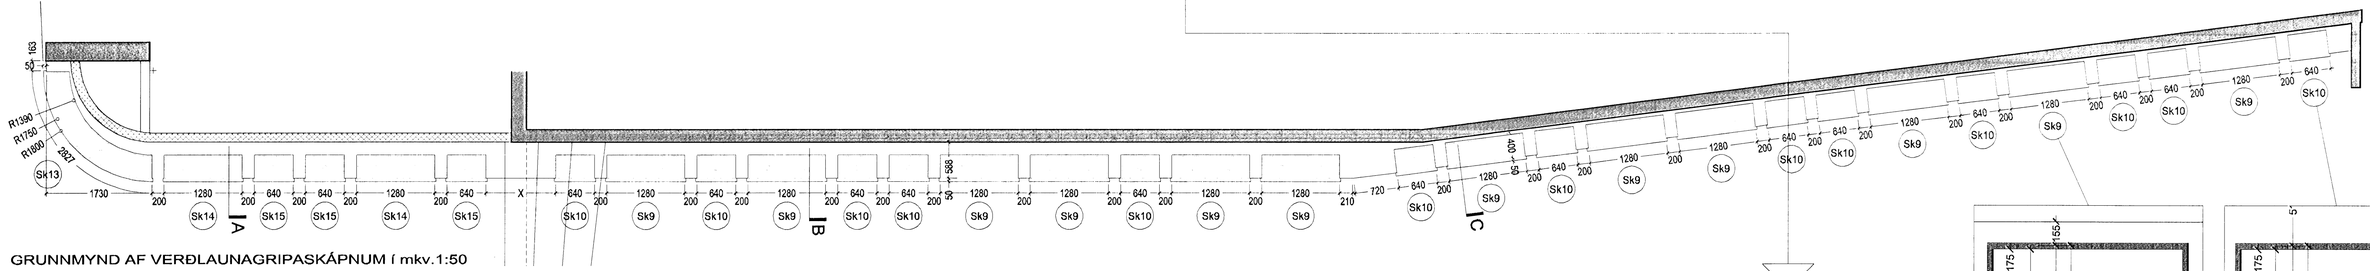

GRUNNMYND AF VERÐLAUNAGRIPASKÁPNUM í mkv.1:50

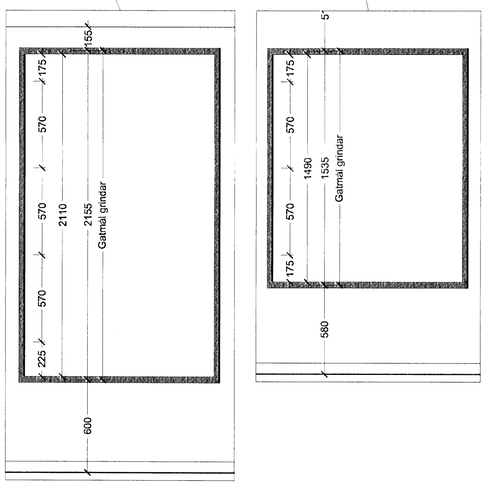

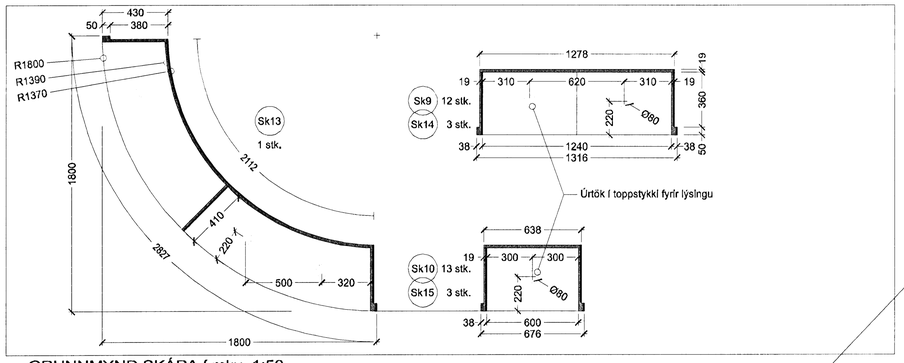

GRUNNMYND SKÁPA í mkv. 1:50

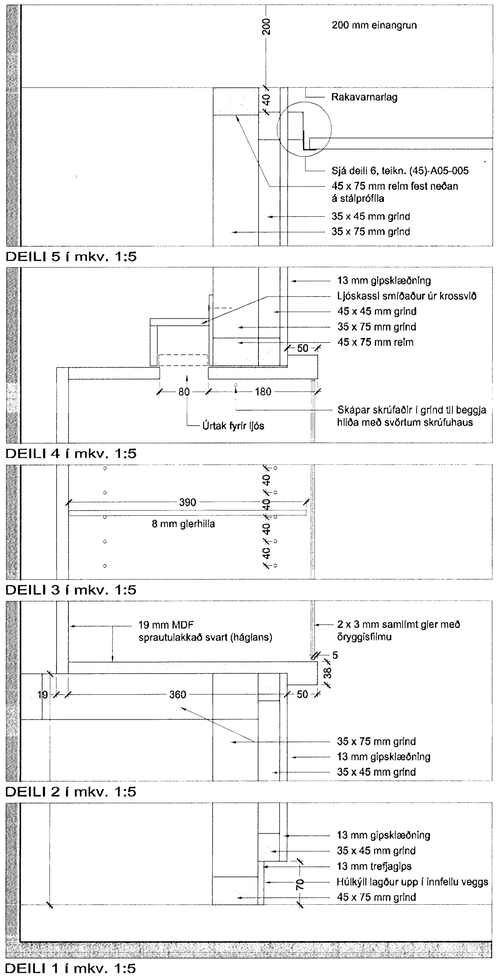

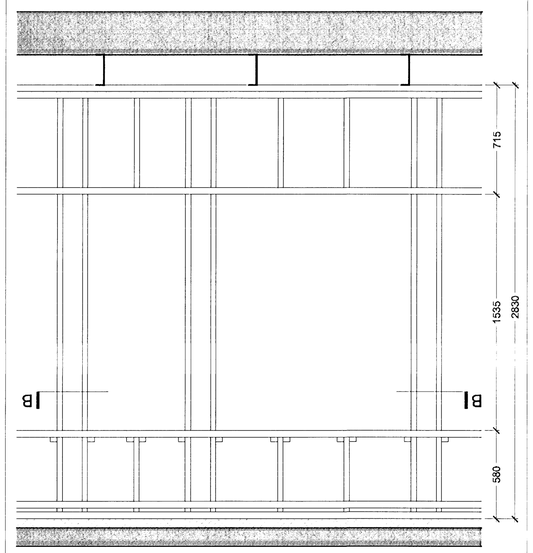

ÁSÝND Á UPPBYGGINGU GRINDAR í mkv. 1:20

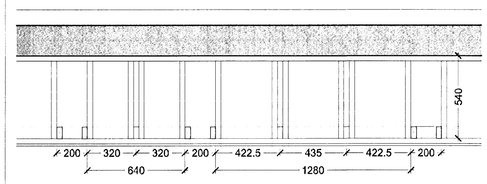

GRUNNMYND UPPBYGGINGU GRINDAR í mkv. 1:20

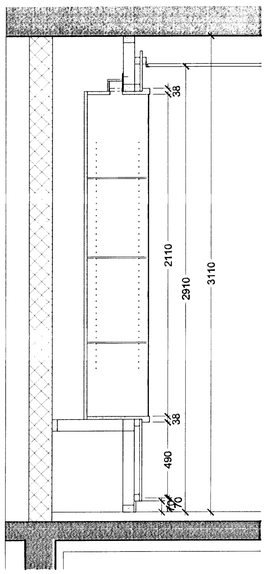

SNEIÐING A í mkv. 1:20

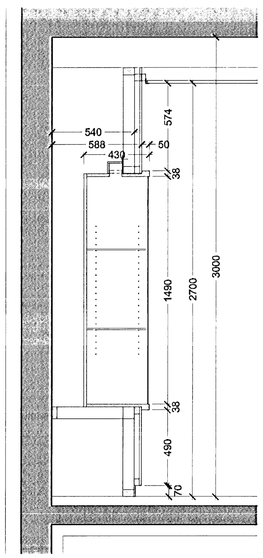

SNEIÐING B í mkv. 1:20

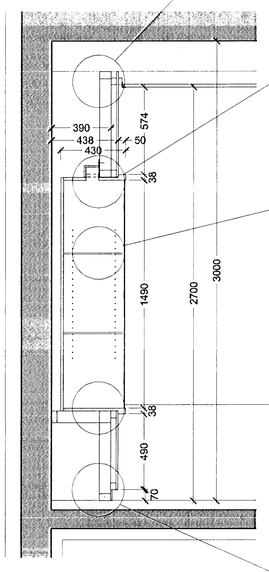

SNEIÐING C í mkv. 1:20

Útg.	Dags.	Teikn.	Breyting	Samþ. af verkkaupa	Dags.
02	20.10.2008	JBE	Skápum breytt aft.		
01	10.10.2008	JBE	Skápum breytt aft.		

Fasteignafélag Hafnarfjarðar

Íþróttamiðstöðin Kaplakrika

0604-A

Landnúmer: 121342
Stgr. 48001000

HLUTATEIKNINGAR

VERÐLAUNAGRIPASKÁPAR

(79)-A06-012

MKV.: 1:50 / 1:20 / 1:5
TEIKNAÐ: JBE
ÚTGÁFA DAGS: 20.10.2008
STOFN. DAGS: 29.09.2008

ÚTGÁFA 02

Jón Ólafur Ólafsson FAÍ
kt: 090658-4099

Sigurður Einarsson FAÍ
kt: 110457-2789

Sigurður Harðarson FAÍ
kt: 030448-3999

BATTERÍIÐ ARKITEKTAR EHF
kt: 521291-1259
Trönuhrauni 1
220 Hafnarfirði

S: 54 54 700 F: 54 54 701
Netfang: batteri@arktekt.is
Heimasíða: www.arktekt.is

© BATTERÍIÐ EHF
ÖLL AFNOT OG AFRITUN TEIKNINGAR AÐ HLUTA EÐA Í HEILD ER HÁÐ SKRIFLEGU LEYFI HÖFUNDA

VIÐHENGI: 0401-G1.dwg / 0401-G2.dwg /