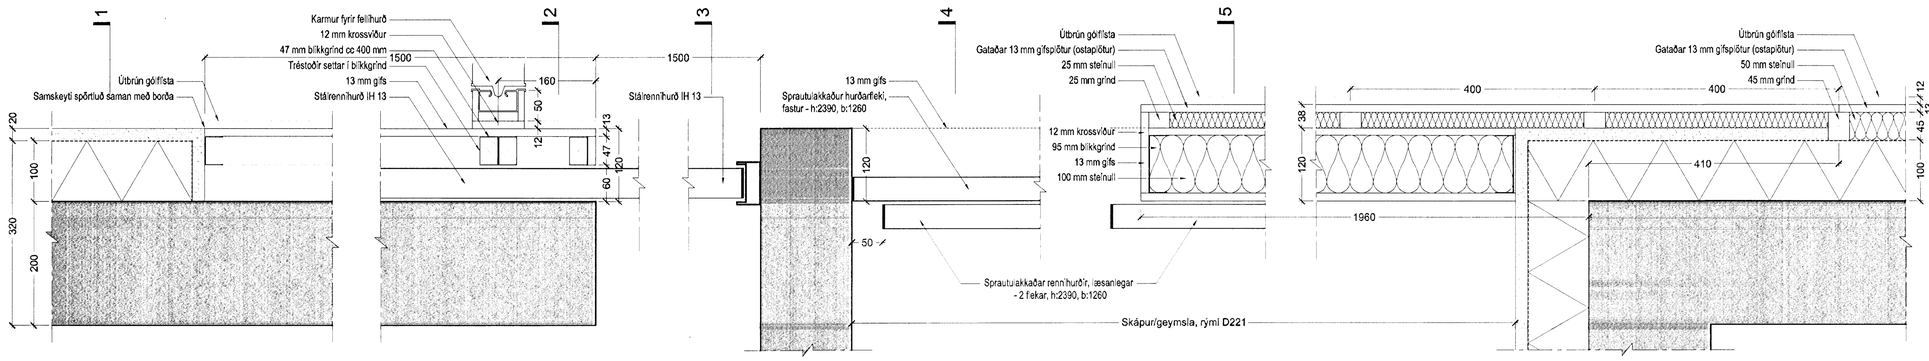

DEILI A í mkv. 1:5
-Grunnsnið af vegg í fjölnotasal

DEILI B í mkv. 1:5
-Grunnsnið af vegg í fjölnotasal

DEILI C í mkv. 1:5
-Grunnsnið af vegg í fjölnotasal

DEILI D í mkv. 1:5
-Grunnsnið af vegg í fjölnotasal

DEILI E í mkv. 1:5
-Grunnsnið af vegg í fjölnotasal

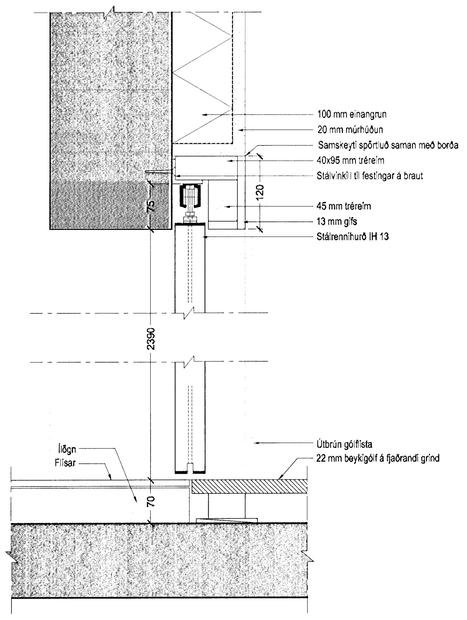

SNIÐ 3 í mkv. 1:5

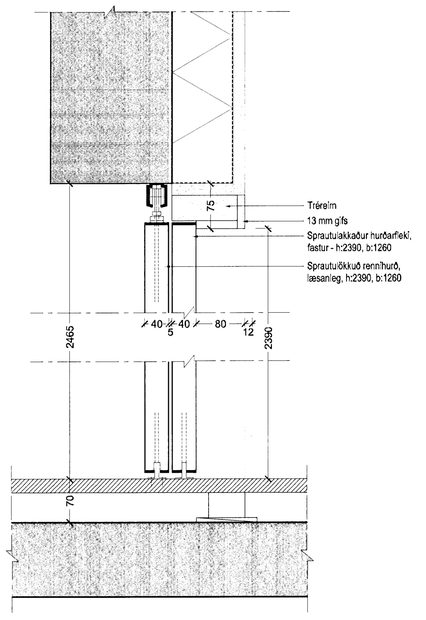

SNIÐ 4 í mkv. 1:5

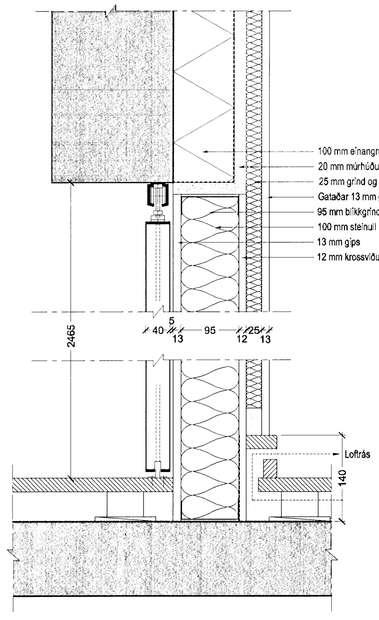

SNIÐ 5 í mkv. 1:5

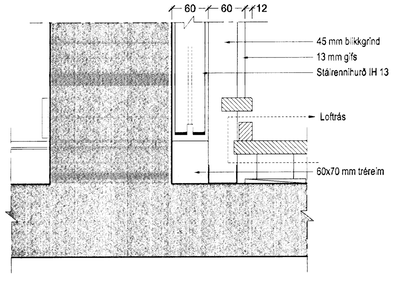

SNIÐ 2 í mkv. 1:5

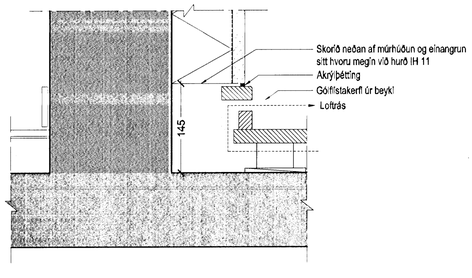

SNIÐ 1 í mkv. 1:5

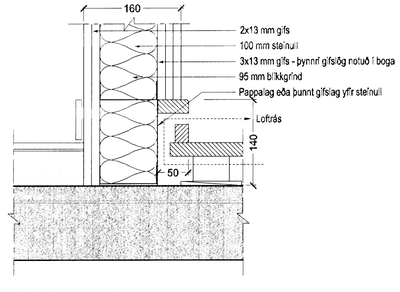

SNIÐ 0 í mkv. 1:5
-Við léttan millivegg milli eldhúss og fjölnotasalar

VIÐHENGI: 0401-G1.dwg / 0401-G2.dwg /

Samþykkt þann
07 NÓV 2008
Byggingarfulltrúinn í Hafnarfirði
Ingi Tryggvi Ólafsson

Upprunalegur höfundur: ASK

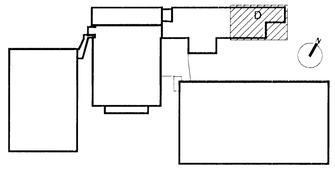

Lykilmynd mkv: 1:2000

Útg. Dags. Teikn. Breyting Samþ. af verkkaupa Dags.

Fasteignafélag Hafnarfjarðar

Íþróttamiðstöðin Kaplakrika

0604-A

Landnúmer: 121342
Stgr. 48001000

HLUTATEIKNINGAR

INNANHÚSSDEILI
RENNIHURÐIR Í FJÖLNOTASAL O.FL

(39)-A07-005

MKV.: 1:5
TEIKNAÐ: JBE
ÚTGÁFA DAGS: 29.10.2008
STOFN. DAGS: 29.10.2008

ÚTGÁFA 00

Jón Ólafur Ólafsson FAÍ
kt: 090668-4099
Sigurður Einarsson FAÍ
kt: 110457-2789
Sigurður Harðarson FAÍ
kt: 030448-3999

BATTERÍIÐ ARKITEKTAR
kt: 521291-1259
Trönuhrauni 1
220 Hafnarfirði
S: 54 54 700 F: 54 54 701
Netfang: batteri@ark.tekt.is
Heimasíða: www.ark.tekt.is

© BATTERÍIÐ EHF
ÖLL AFNOT OG AFRITUN TEIKNINGAR AÐ HLUTA EÐA HELDUR ÁÐ SKRIFLEGU LEYFI HÖFUNDA