


ELDRI HÚSHLUTI : ÁFANGI 2

ELDRI HÚSHLUTI : ÁFANGI 1

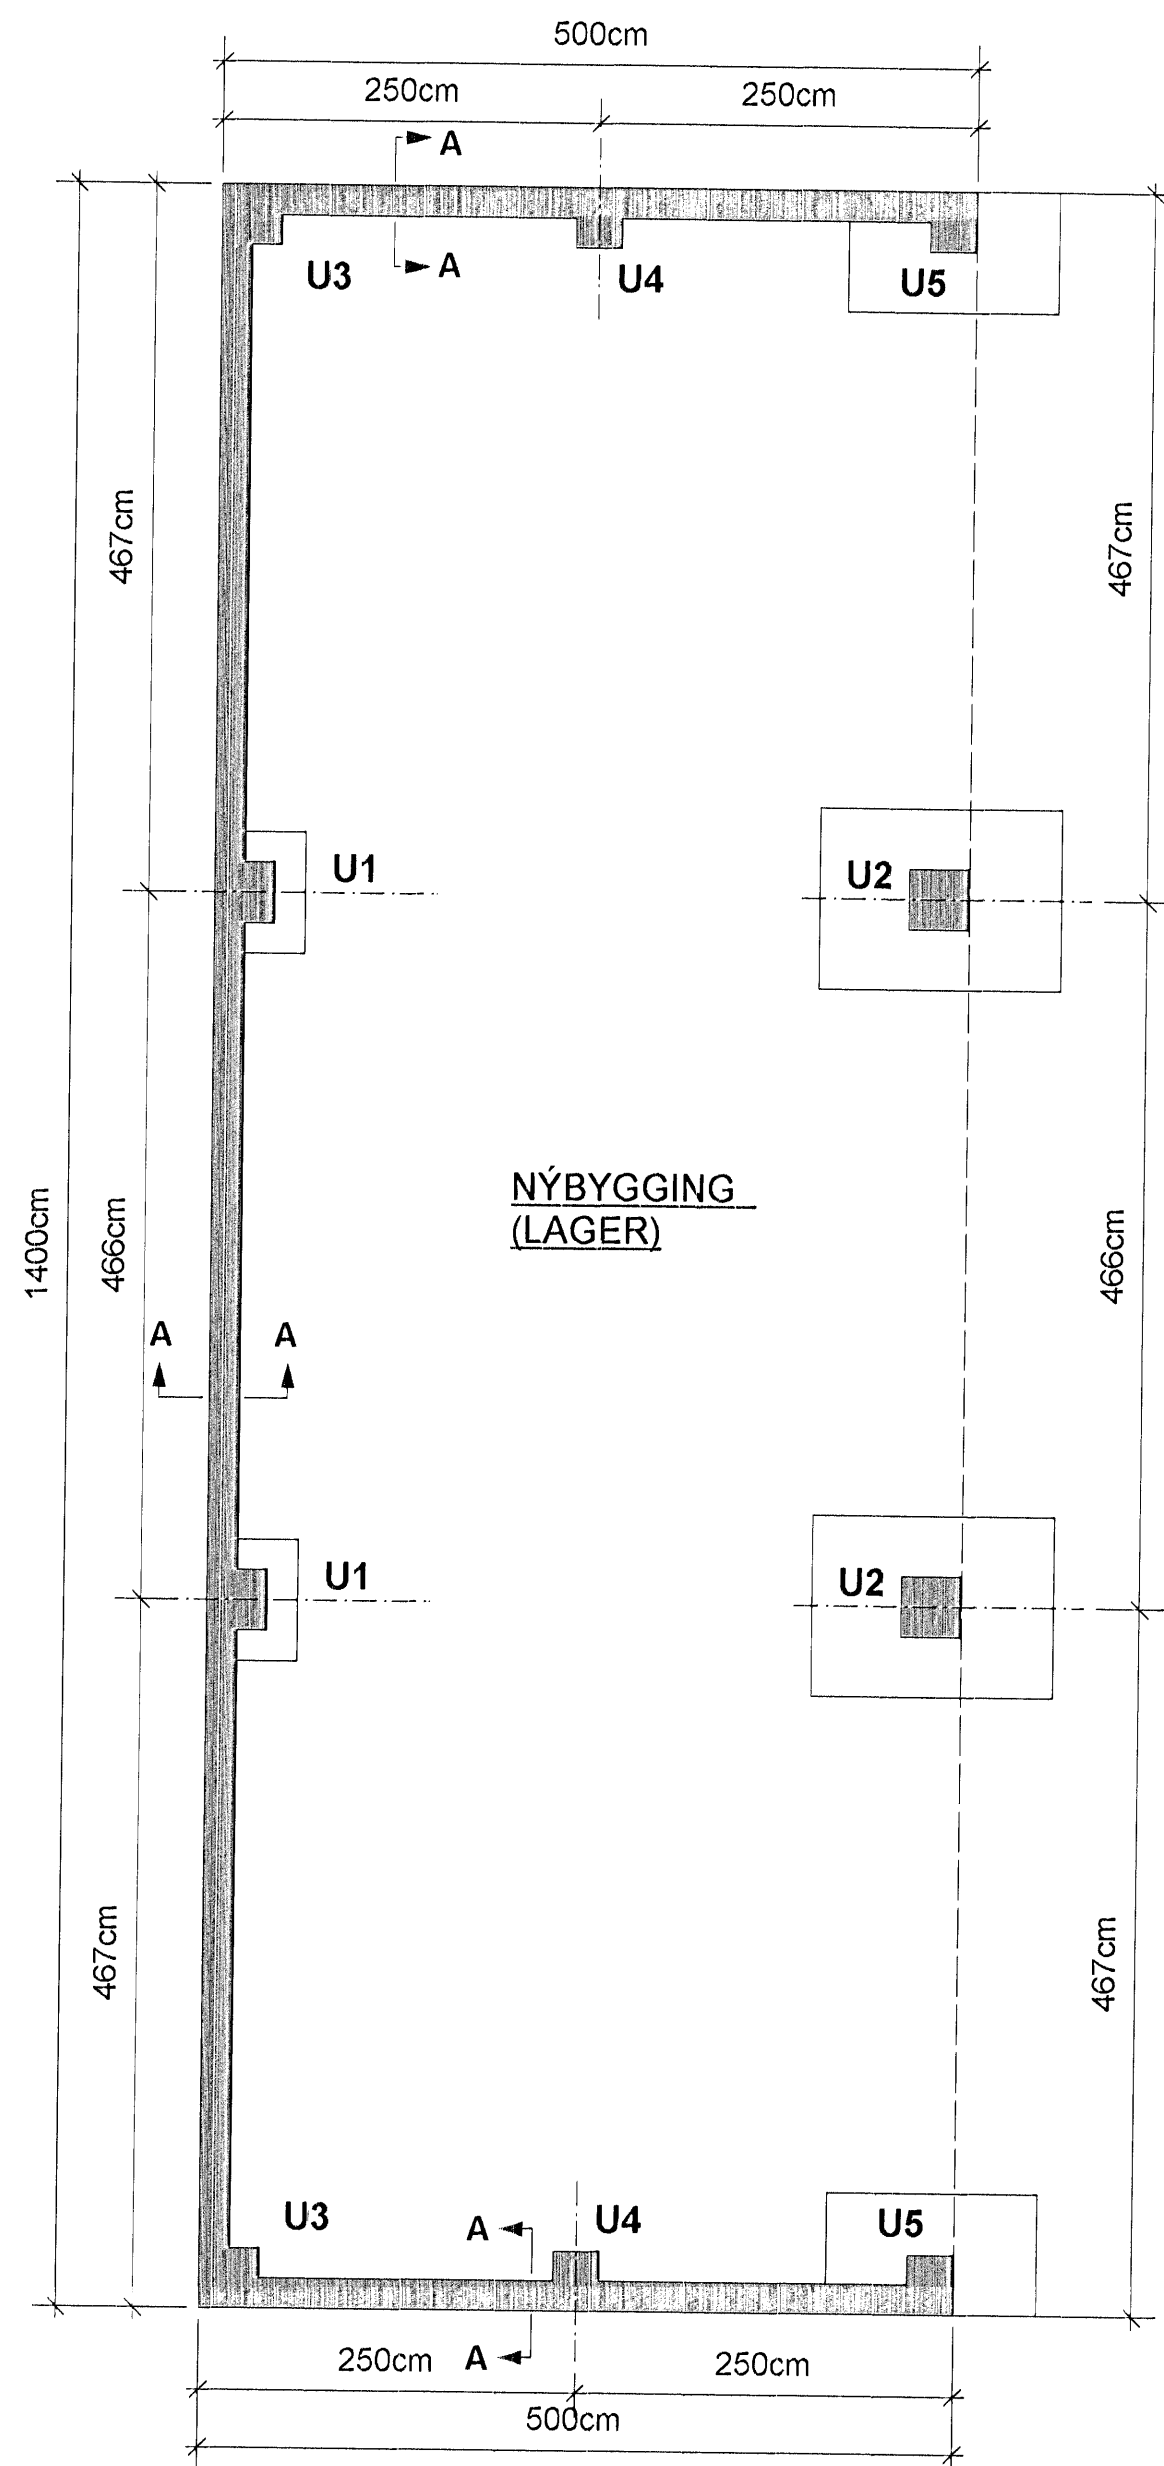

SKÝRINGAR:

STEINSTEYPA: UNDIRSTÖÐUR S-250
LOFTINIHALD SÉ 5-6% OG VS-TALA SÉ MINNI EN 0.55

STEYPUSTYRKARSTÁL: KS-40S

GRAFA SKAL GRUNNINN NIÐUR Á BURÐARHÆFAN BOTN OG FYLLA ER UNDIR UNDIRSTÖÐUR MED FRÓSTPOLINNI FYLLINGU SEM ÞJAPPA SKAL Í LÖGUM ÞAÐ VEL AÐ EFTIRFARANDI SKILYRÐUM SÉ FULLNÆGT. E2> 100 MPA OG HLUTFALLIÐ E2/E1 < EDA =2.5

FYLLINGAR INNI GRUNN SKAL ÞJAPPA Í 30cm LÖGUM MED STÓRUM VIBRÖSLEÐA OG VÆTA VEL Á MILLI LAGA EKKI VERÐUR STEYPT BOTNPLATA INNI LAGER-BYGGINGUNA HELDUR VERÐUR GÓLFIÐ HELLULAGT EÐA MALBIKAD

ALLAR MÁLSETNINGAR ERU Í SENTIMETRUM
ALLIR KÓTAR ERU Í METRUM

TEIKN.NR. 1.01	Tæknivangur ehf. KT.450586-1889 Kirkjustétt 28, 113 Reykjavík Sími: 594 22 44, Netf. tv@vortex.is
KVARDI: 1:50	
DAGS. NÓV. 2008	
HANNAÐ: MG	VERKEFNI: EYRARTRÖÐ 14, HAFNARFIRÐI -LAGER
TEIKNAD: MG	BURÐARVIRKI UNDIRSTÖÐUR, GRUNNMYND OG SKÝRINGAR
YFIRFARIÐ: <i>Magnús Gylfason</i>	Undirskrift Aðalmönnuðar