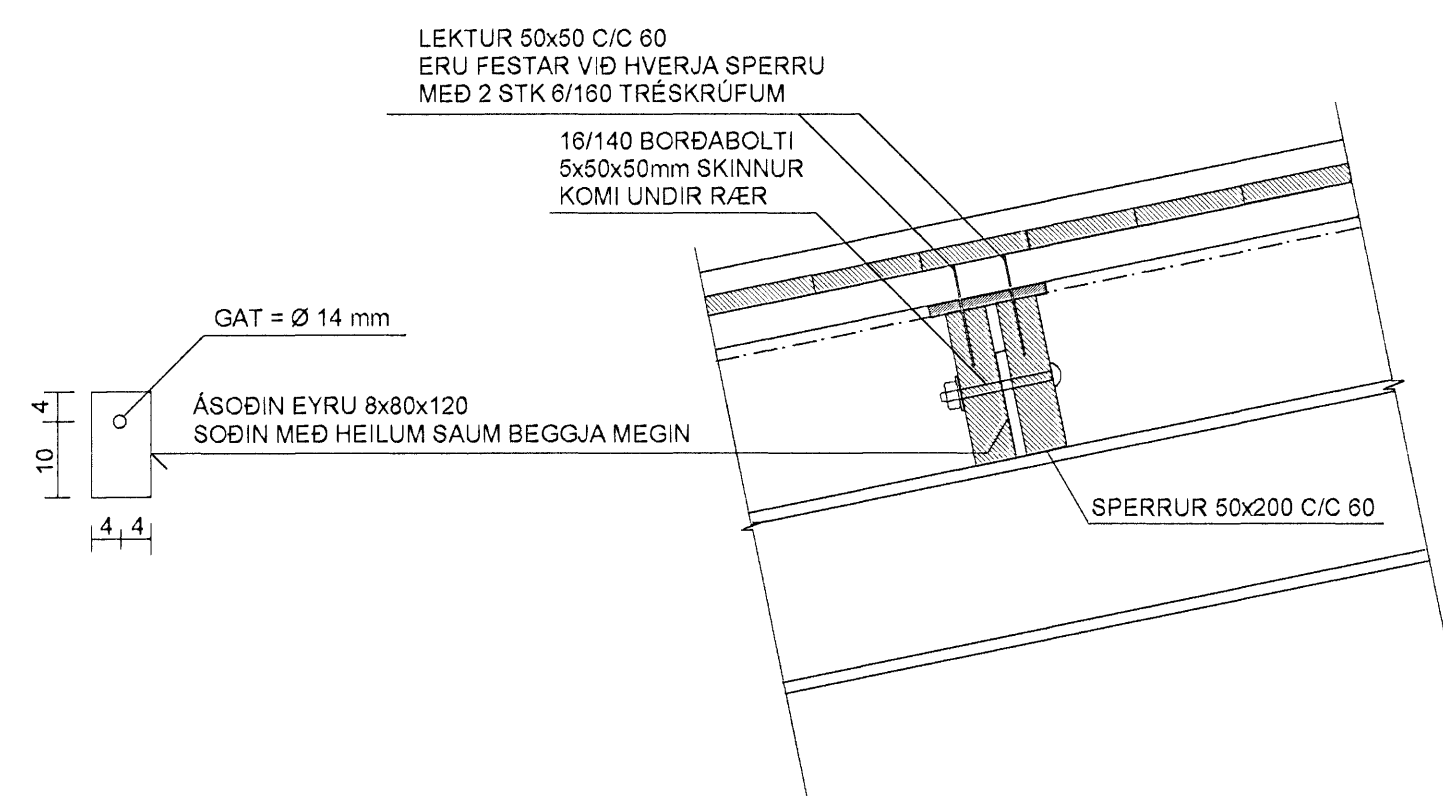


SNID B-1 MKV. 1:10



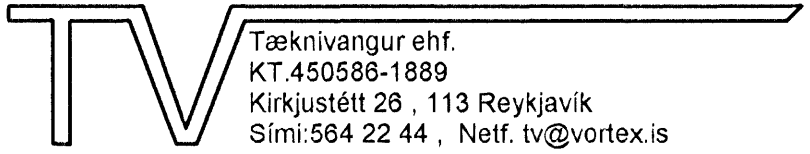
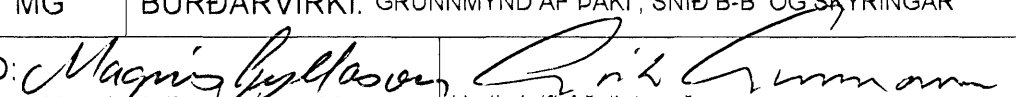
ÞAK: SKÝRINGAR

SPERRUR ERU 50x200 C/C 60.
FLOKKUR K-18 SAMKV. ÍST/DS 413 STÖÐLUM.
LEKTUR OFANÁ SPERRUM ERU 50x50 C/C 60cm.
FLOKKUR K-18 SAMKV. ÍST/DS 413 STÖÐLUM.
STÁLVIKRI SKAL VERA Í SAMRÆMI VÍÐ ÍST/DS 412 STAÐLA.
STÁLBITA OG STÁLSÚLUR SKAL MÁLA.
MEÐ RYÐVARNARGRUNNI STÁLGÆÐI ST-37.
ALLAR SUÐUR ERU a=6mm.
TIMBURSTÆRÐIR BOLTAR OG SAUMUR ERU Í MILLIMETRUM.
ALLAR MÁLSETNINGAR ERU Í SENTIMETRUM.

Negling þakklæðningar:

Þak er klætt með 25x150mm borðum og er hvert borð neigt með 75mm heilgávaniræðum röglum 3 stk í hverja lektu. Lektur séu festar við hvern sperru með 2 stk Ø160 tréskrúfum. Þakstál neigist með 60mm ryðfriðum kambaum (ath. að naglar hæfi stáli). Nota skal nagla sem framleiðandi og söluaðili þakstáls mæla með. Þú milli naglaraða sé mest 60cm mælt hallandi eftir þaki. Við kjöl og rennu skal setja tvöfaldir naglaraðir (sem negla skal í sitthvort borði). Negling sé í hverja háðáru þakstálsins. Ath. að naglaraðir neigist minnst 5cm frá brún viðkomandi borða í þakklæðningu og að tvöfaldir naglaraðir uppvöð kjöl og niðurvöð rennu neigist í sitthvort borði.

SJÁ SKÝRINGAR Á TEIKNINGU NR. 1.03

TEIKN.NR. 1.04	 Tækniangur ehf. KT 450586-1889 Kirkjustétt 28, 113 Reykjavík Sími: 564 22 44, Netf. tv@vortex.is
KVARDI: 1:50, 1:10	
DAGS. Nóv. 2008	
HANNAÐ: MG	VERKEFNI: EYRARTRÖÐ 14, HAFNARFIRÐI -LAGER
TEIKNÁÐ: MG	BURÐARVIKRI: GRUNNMYND AF ÞAKI, SNID B-B OG SKÝRINGAR
YFIRFARIÐ: 	Undirskrift Aðalhönnuðar