


ÚTGÁFUFRILL

NÚMUR	DAGS	SKYRINGAR	HANNAÐ
B1	22.04.2009	BYGGINGARTEIKNING	GI


ÁRITUN ADALHÖNNUÐAR:
Guðrún Ágústsdóttir 258144-3939

GÖLFHITI				
HNODRAVELLIR 42, 1. OG 2.HÆÐ				
SLAUFAR NR.	AFL W.	HERBERGI	LENGD m.	MILLIÞIL c/g mm.
201	637	ANDDYRI	49	150
202	1001	ELDHÓGS	77	150
203	1079	ELDHÓGS	83	150
204	858	STOFA	66	150
205	1274	STOFA	98	150
206	1170	STOFA	90	150
207	1183	BORÐSTOFA	91	150
208	1287	BORÐSTOFA	99	150
209	1040	HERBERGI	80	150
210	1079	HJÓNAHERBERGI	83	150
211	923	FATA- OG BADHERBERGI	71	150
212	832	BADHERBERGI	64	150
213	1079	HERBERGI	83	150
214	481	ÞVOTTAHÓGS	37	150
215	312	HOL	24	150
216	260	BADHERBERGI	20	150
217	858	GEYMSLA	66	150
218	897	BÍLSKÓR	69	150
219	819	BÍLSKÓR	63	150
301	975	HERBERGI	75	150
Samt.	18044		1388	


OFNASKRÁ						
HNODRAVELLIR 1.HÆÐ						
HITASTIG VATNS: 80 °C – 40 °C Δt=40°C						
OFN NR.	AFL W.	HERBERGI	HÆÐ m.	LENGD m.	OFNLOKAR	STILLI-TALA Kv m ² /h
201	480	BADHERBERGI	1172	600		
202	480	BADHERBERGI	1172	600		
Samt.	960					

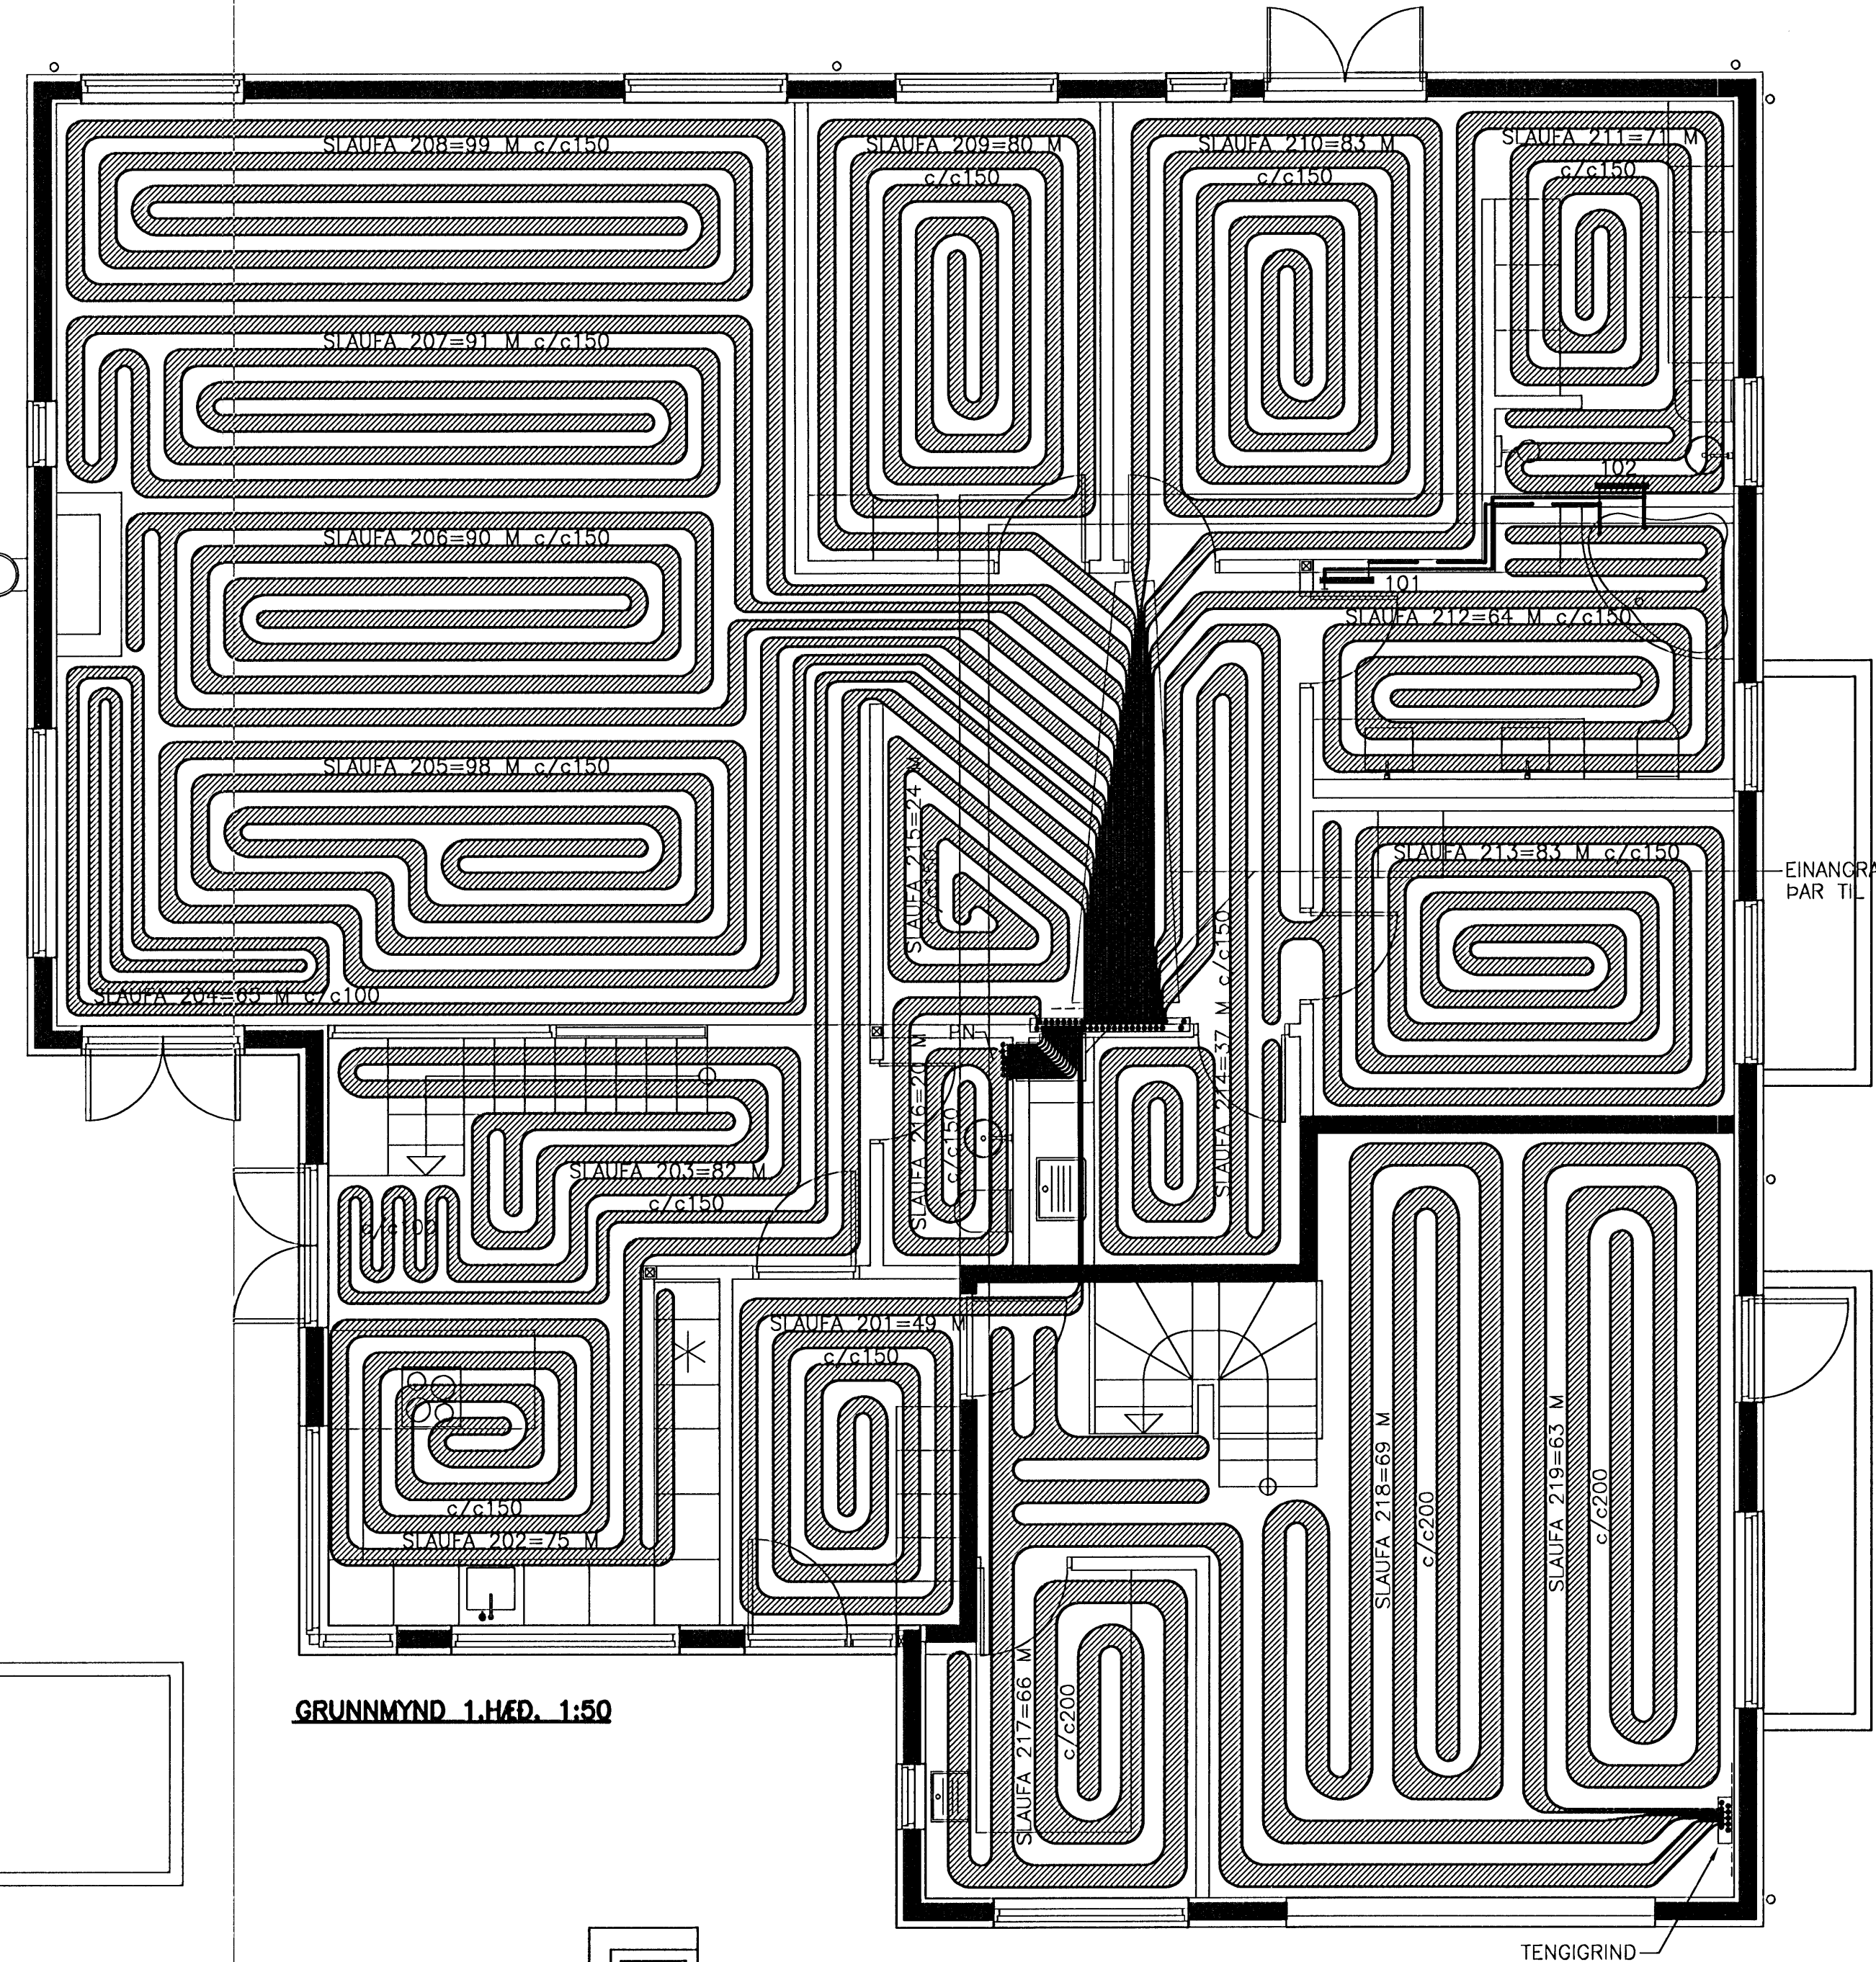

GRUNNMYND 1.HÆÐ. 1:50

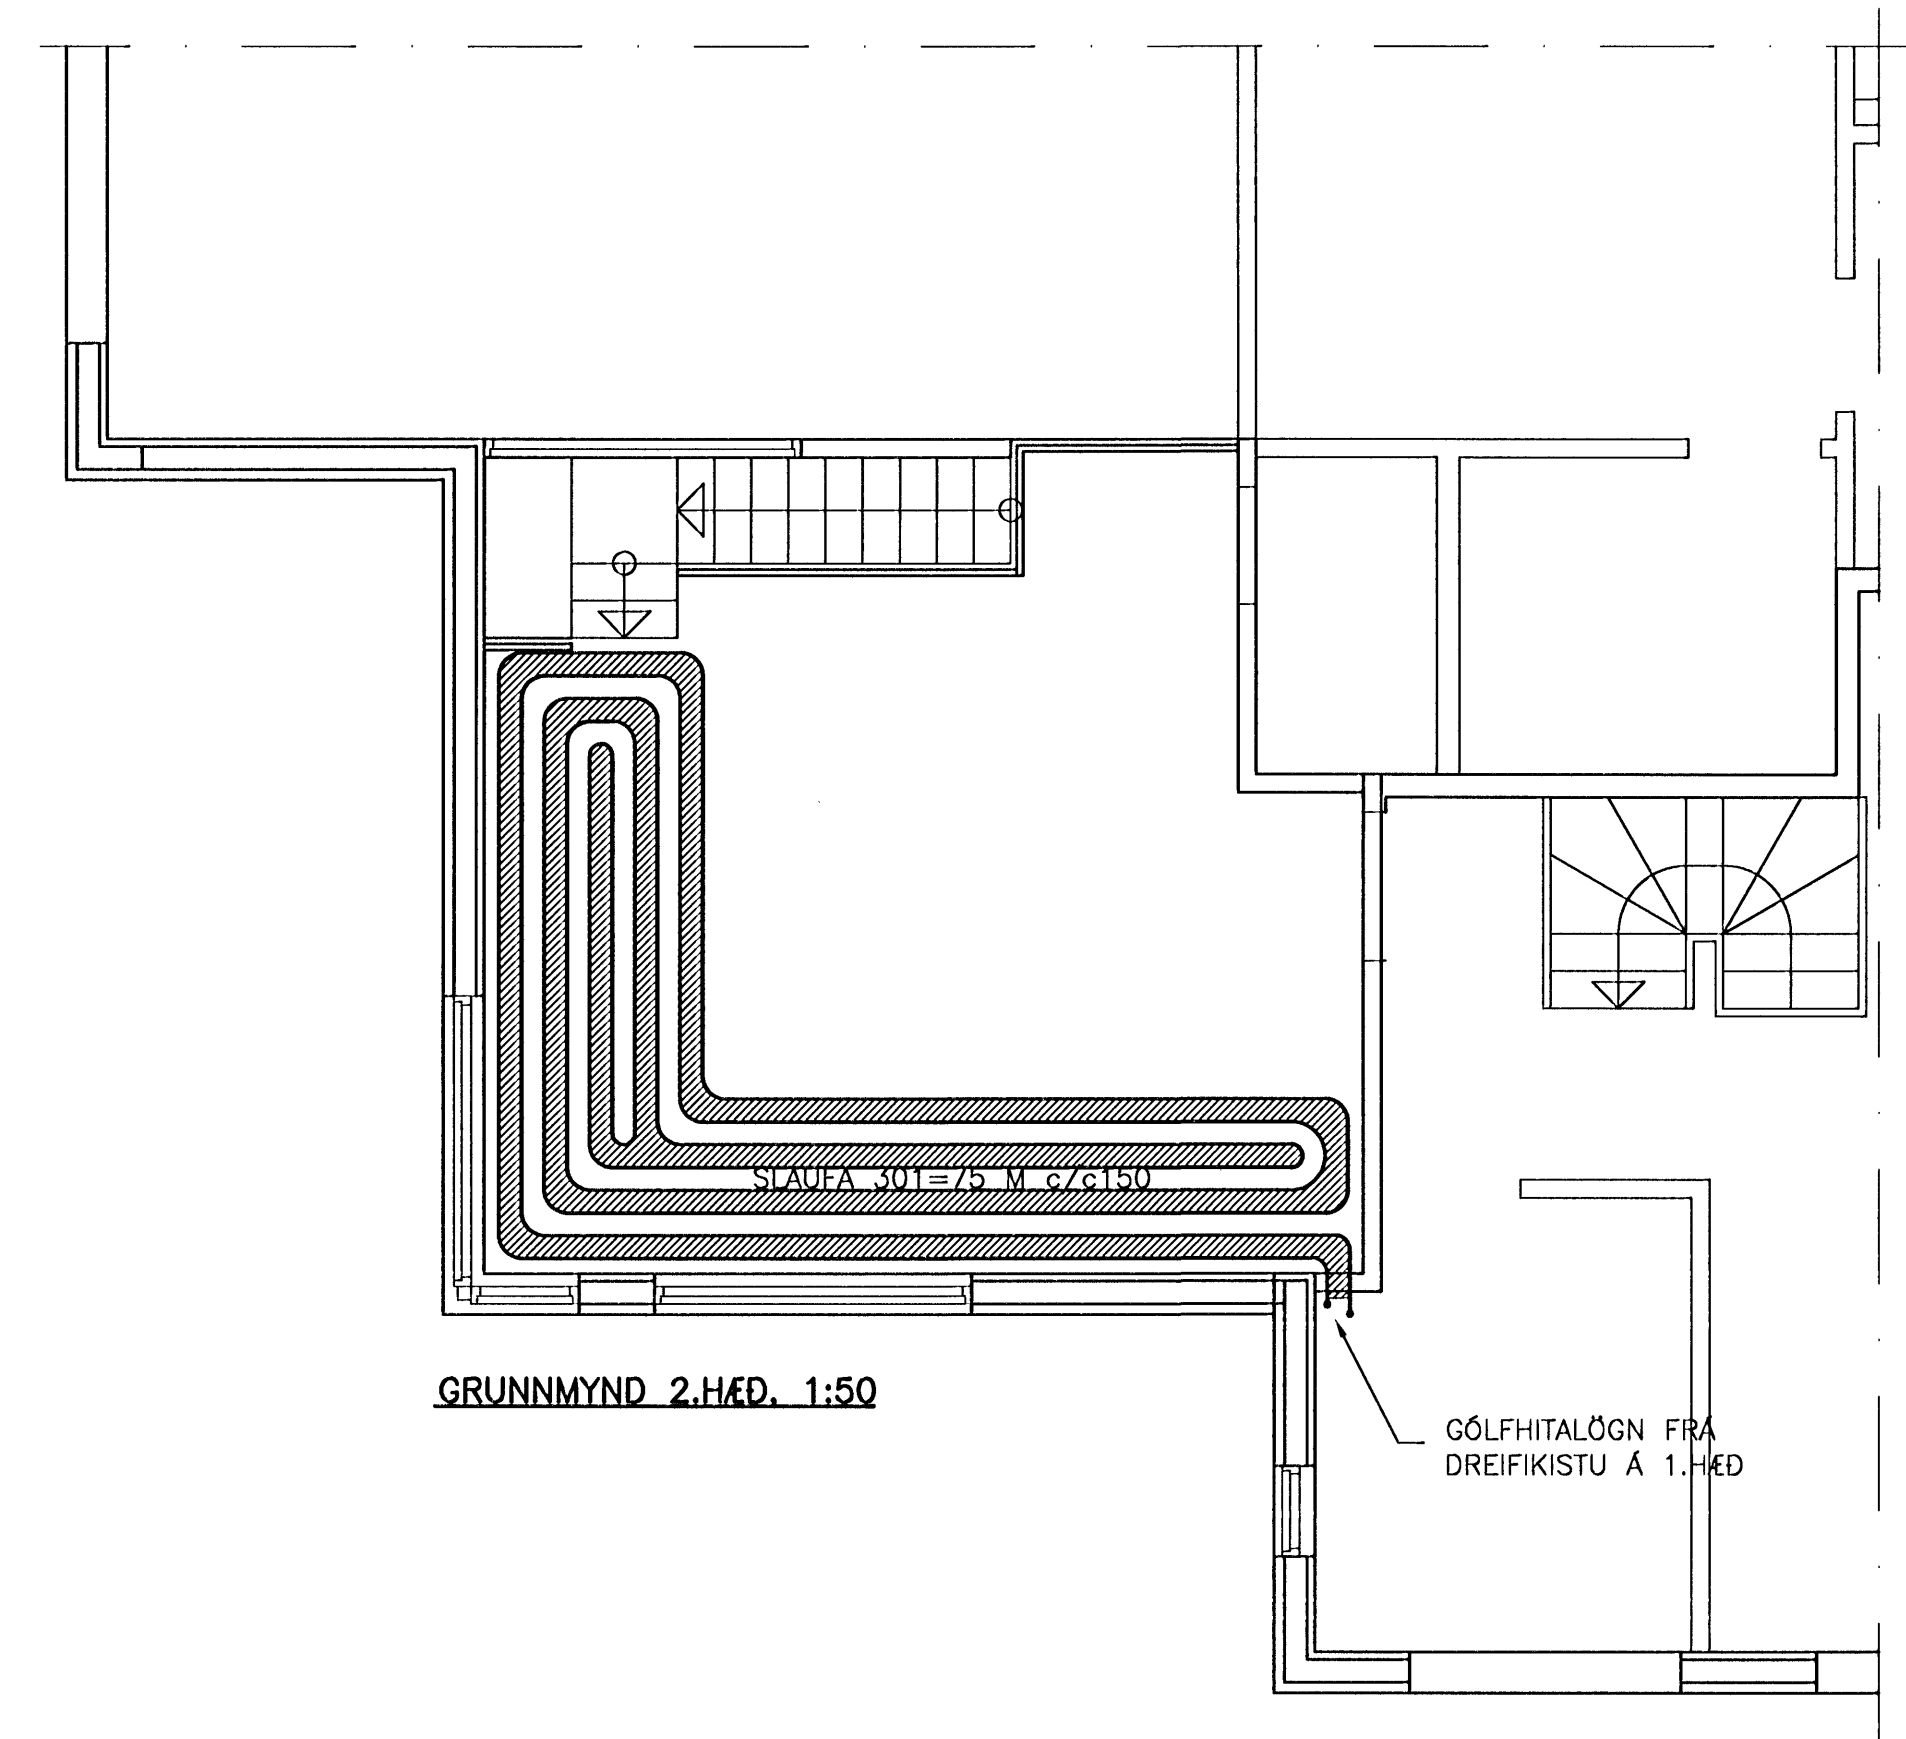

GRUNNMYND 2.HÆÐ. 1:50

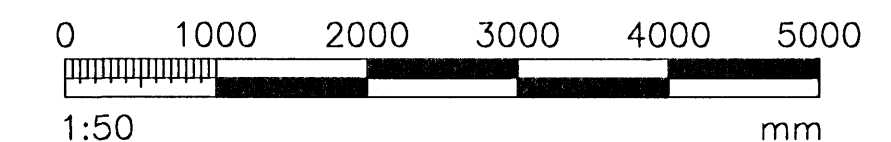

SKÝRINGAR SJÁ TEIKNINGU P104

Lagnavit ehf.
 Suðursalir 4, 201 Kópavogur
 Sími: 897-4543
 netfang: lagnavit@heima.is

HNODRAVELLIR 42
 HAFNARFIRDI

HEITI:	HITAKERFFI:	NR. TEIKNINGAR:
GRUNNMYND 1.- OG 2.HÆÐ	GRUNNMYND 1.- OG 2.HÆÐ	P106
GÖLFHITA- OG OFNASKRÁ		
HANNAÐ:	TEIKNAD:	SAMÞYKKT:
GI	GI	GI
DAGS. ÁRITUNAR:	NAFN OG KT. HÖNNUÐAR:	KVARD:
22.04.2009	Garðar Ingþórsson 160259-3619	1:50
ÁRITUN HÖNNUÐAR:	Garðar Ingþórsson	ÚTGÁFA:
		B1