


1. Hæð. Geymsla, salerni og skrifstofa

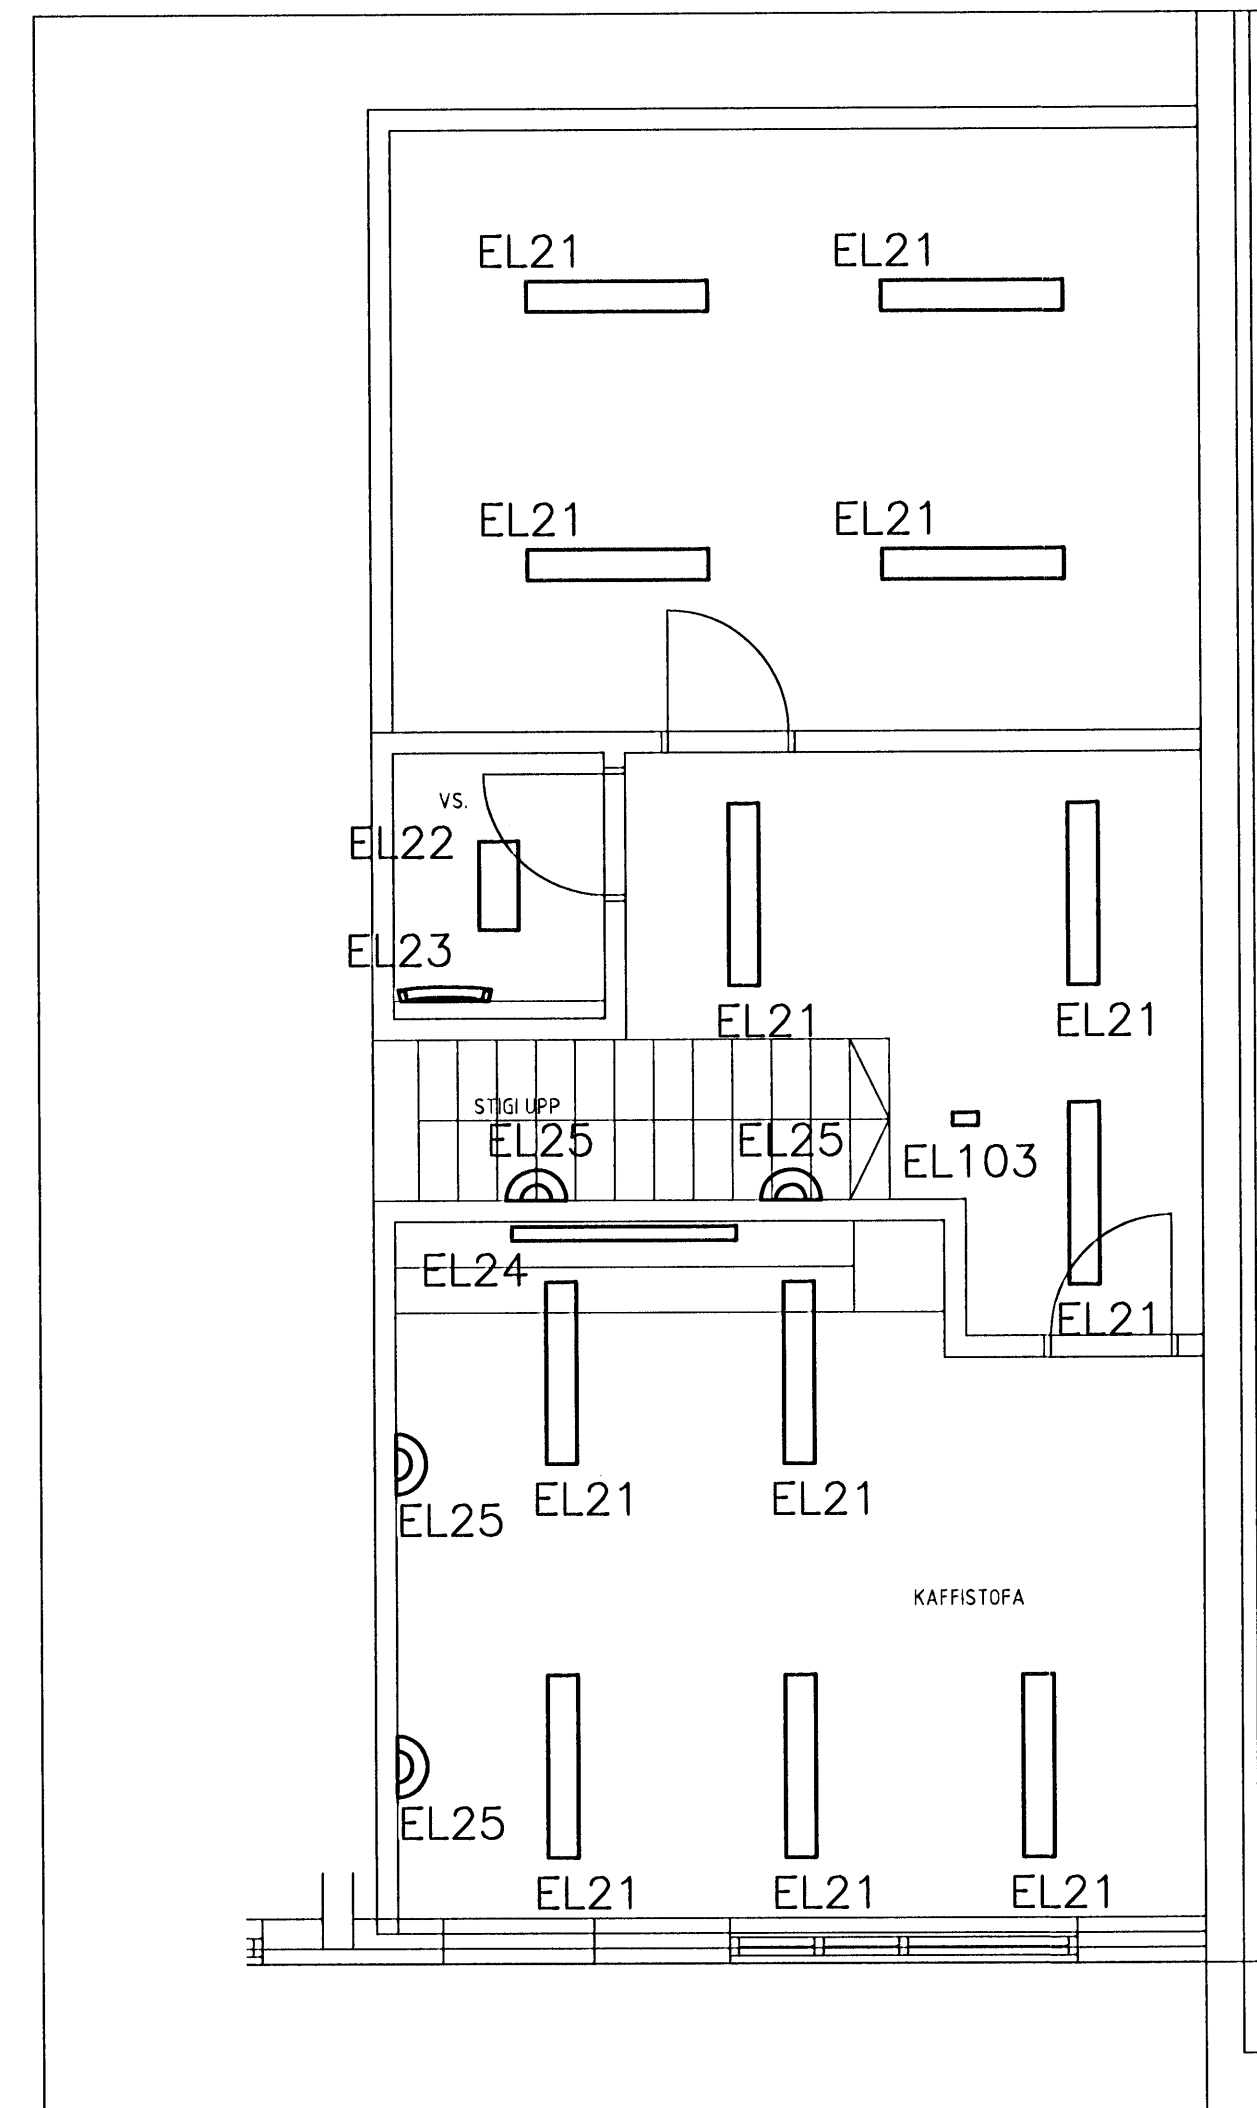

2. Hæð. Geymsla, salerni og kaffistofa

2/100

ÓTGÁFUFERILL			
ÓTGÁFA:	DAGS:	SKRIFINGAR:	BR. AF. SAMP:
A	31.07.08	Vinnuteikningar	

DAGS. UNDRSKRIFTAR: 31.07.08
 NAFN OG KT. SAMRÆMINGARHÖNDUGAR: SIGURÐUR ÞORVALDSSON 141250-4189
 UNDRSKRIFT SAMRÆMINGARHÖNDUGAR:

ÖLL AFRITUN TEIKNINGAR, AD HLUATA EDA HEILD, ER HÁÐ SKRIFLEGU LEYTI HÖFUNDA.

Verkfræðistofa
Jóhanns Indriðasonar ehf
 Síðumúli 1, 108 Reykjavík
 Sími 560 5400, Fax 560 5410, Netfang vji@vji.is, Vefang www.vji.is

HEITI VERKS:
MELABRAUT 23
HAFNARFIRÐI

HEITI TEIKNINGAR:
RAFLAGNIR LÁGSPENNUTEIKNINGAR
LAMPA- OG RENNUPLAN SV 1.-2. HÆÐ

MRV: 1:50 A1 1:100 A3	VERKNR: 5508-600	NR. TEIKNINGAR: E1-105	ÓTGÁFA: A
HANNAÐ: AJG	TEIKNAD: IS	YFIRFARID: AJG	BLAÐNÖMER: 25
NAFN OG KT. SAMÞYKKJANDA: ÁRNI J. GUNNLAUGSSON 151148-3959			
DAGS. UNDRSKRIFTAR: 30.03.09	UNDRSKRIFT SAMÞYKKJANDA:		

LAMPA- OG RENNUPLAN.DWG