


1.Hæð. Geymsla, salerni og skrifstofa

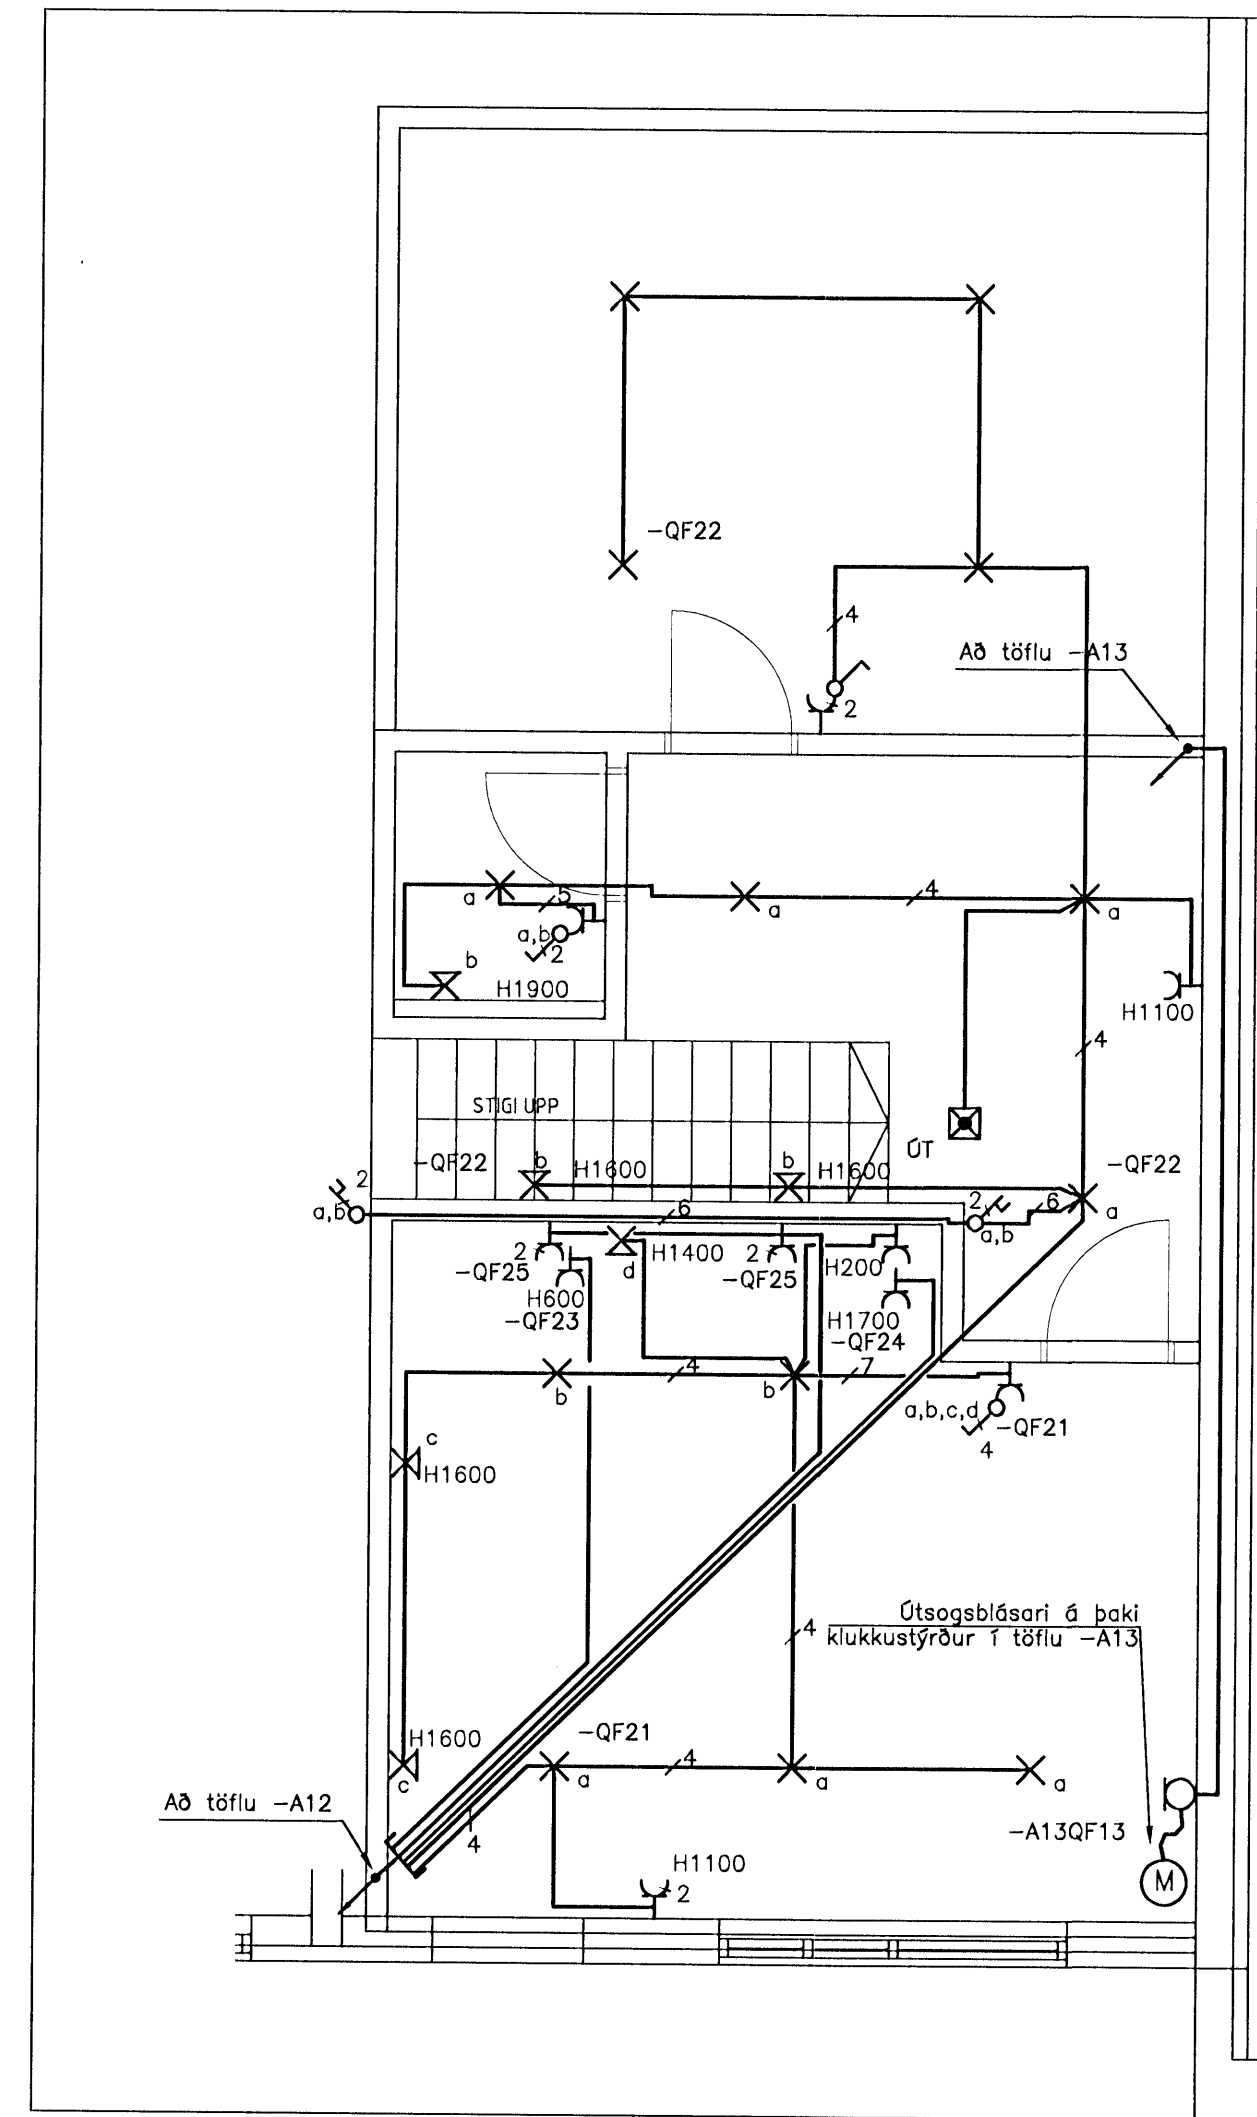

2.Hæð. Geymsla, salerni og kaffistofa

2/18

ÚTGÁFUFRILL

ÚTGÁFA	DAGS	SKYRINGAR	BR. AF	SAMB.
A	31.07.08	Vinnuteikningar		

DAGS. UNDIRSKRIFTAR: 31.07.08
 UNDIRSKRIFT SAMRÁMINGARHÖNDUÐAR: SIGURDUR ÞORVALDSSON 141250-4189

ÖLL AFRITUN TEIKNINGAR, AD HELUTA EDA HEILD, ER HÁÐ SKRIFLEGU LEYFI HÖFUÐA.



**Verkfræðistofa
Jónhans Indriássonar ehf**
 Stúmúli 1, 108 Reykjavík
 Sími 560 5400, Fax 560 5410, Netfang vji@vji.is, Veffang www.vji.is

HEITI VERKS:
**MELABRAUT 23
HAFNARFIRÐI**

HEITI TEIKNINGAR:
**RÆFLAGNIR LÁGSPENNUTEIKNINGAR
LJÓSA OG TENGLALÖGN SV 1.-2. HÆÐ**

MAÞ: 1:50 A1 1:100 A3	VERKNR: 5508-600	NR. TEIKNINGAR: E2-105	ÚTGÁFA: A
HANNAÐ: AJG	TEIKNAD: IS	YFIRFARAD: AJG	BLAÐNÖMUR: 26

NAFN OG KT. SAMÞYKKJANDA:
 ARNI J. GUNNLAUGSSON 151148-3959
 DAGS. UNDIRSKRIFTAR: 30.03.09
 UNDIRSKRIFT SAMÞYKKJANDA: *[Signature]*

[Handwritten signature]