


1. Hæð. Geymsla, salerni og skrifstofa

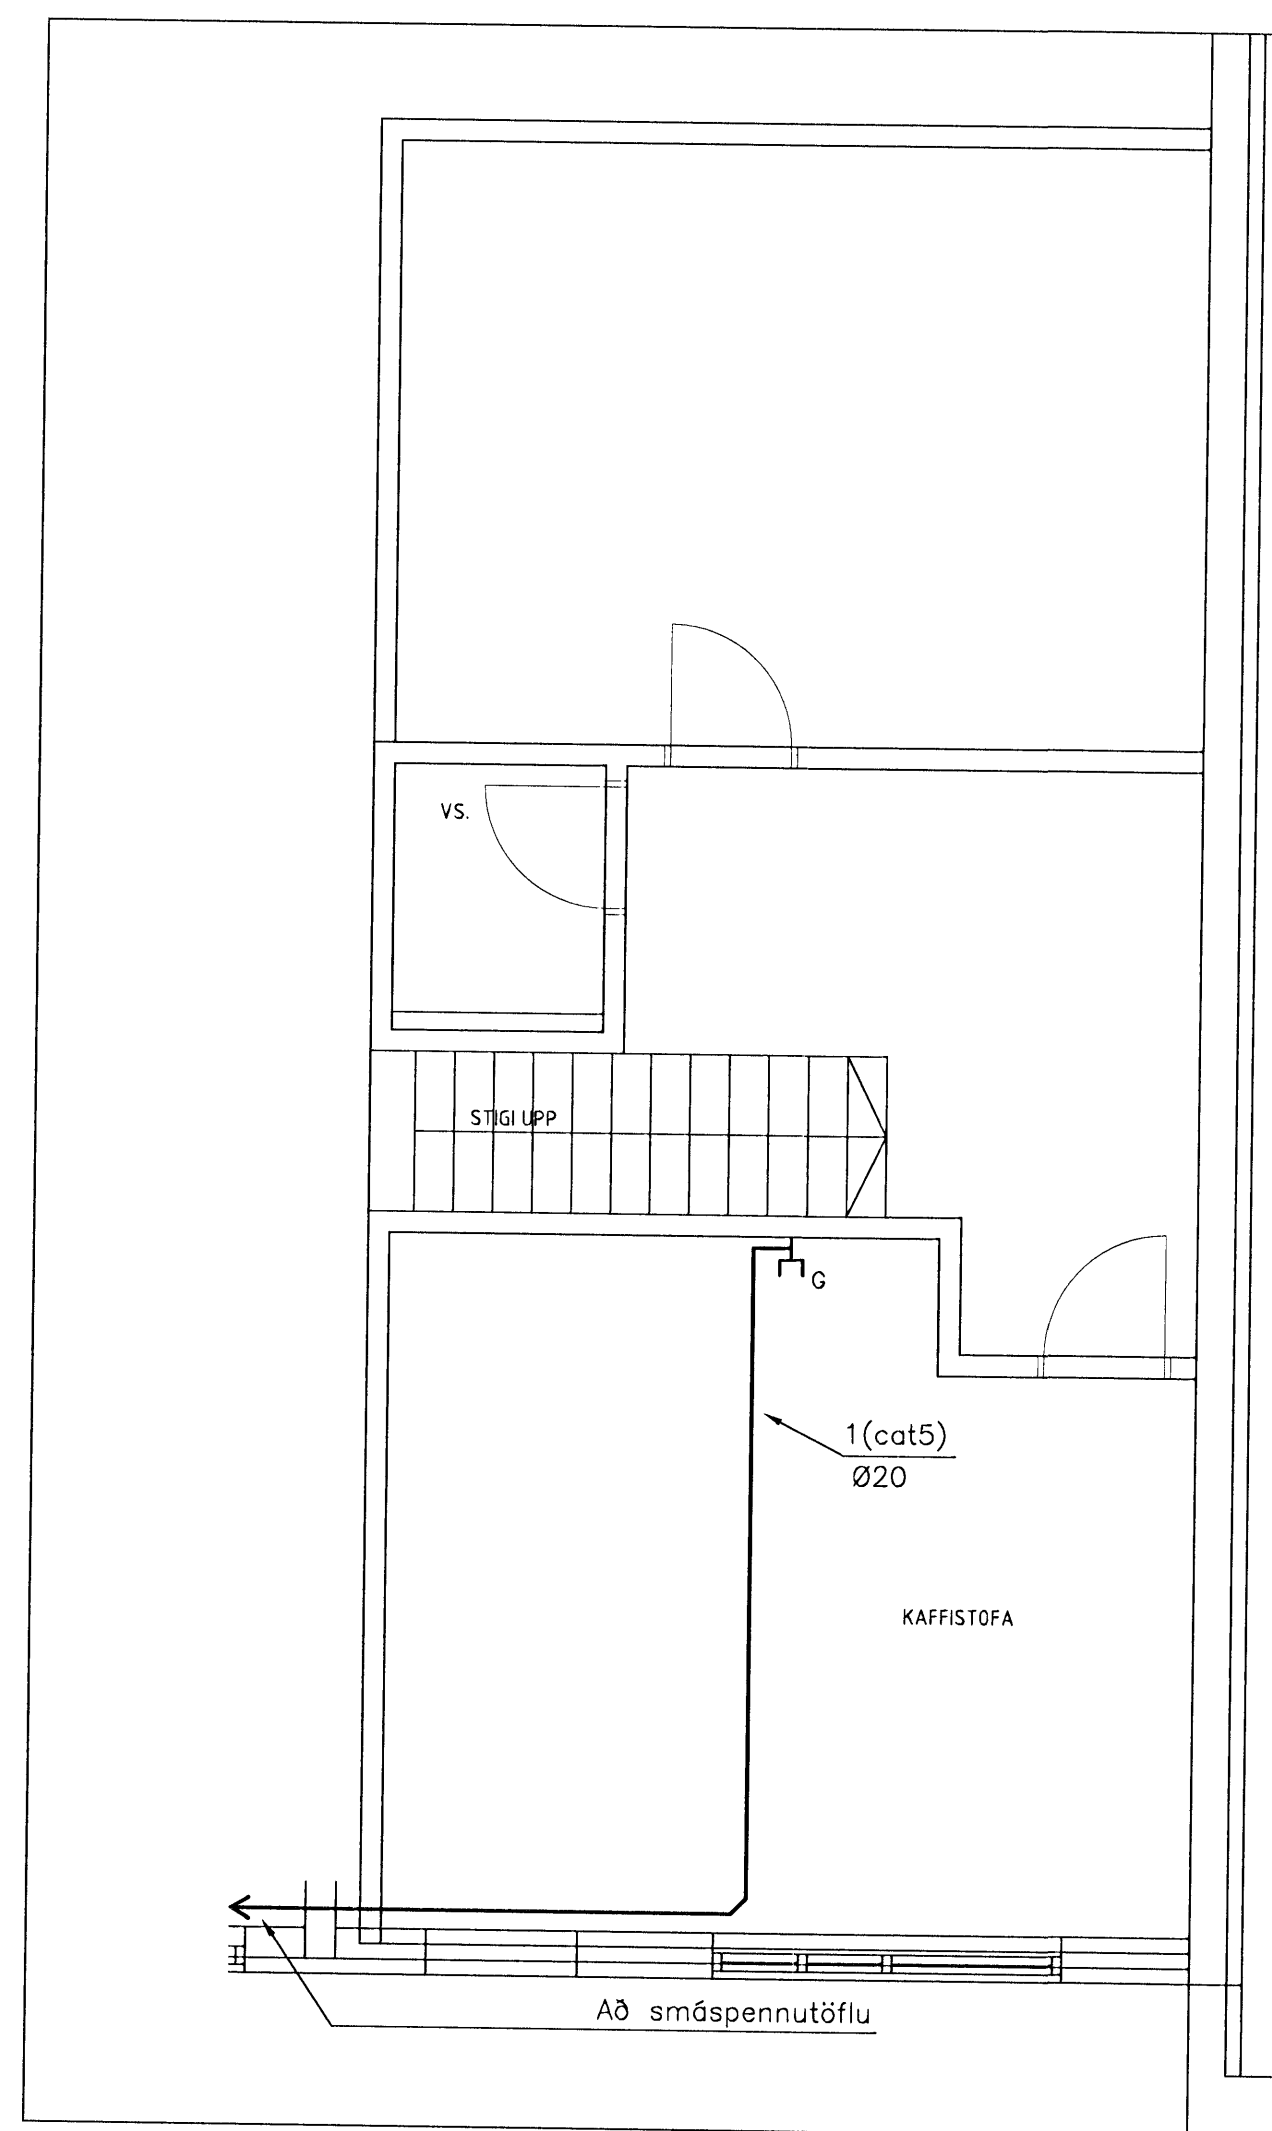

2. Hæð. Geymsla, salerni og kaffistofa

ÓTGÁFUFERILL

ÓTGÁFA:	DAGS:	SKYRINGAR:	BR. AF:	SAMR:
A	31.07.08	Vinnuteikningar		

DAGS. UNDIRSKRIFTAR: 31.07.08
 UNDIRSKRIFT SAMRÆMINGARHÖNNUNDA: SIGURÐUR ÞORVALDSSON 141250-4189

ÖLL AFRITUN TEKNINGAR, AÐ HILUTA EDA HEILD, ER HÁÐ SKRIFLEGU LEYFI HÖFUNDA.

Verkfræðistofa
Jóhannas Indriðasonar ehf
 Stúfumúli 1, 108 Reykjavík
 Sími 560 5400, Fax 560 5410, Netfang vji@vji.is, Veffang www.vji.is

HEITI VERKS:
MELABRAUT 23
HAFNARFIRÐI

HEITI TEKNINGAR:
RAFLAGNIR SMÁSPENNUTEKNINGAR
SÍMA- OG TÖLVULÖGN SV 1.-2. HÆÐ

MKV: 1:50 A1 1:100 A3	VERKNR: 5508-600	NR. TEKNINGAR: F1-105	ÓTGÁFA: A
HANNAÐ: AJG	TEKNAÐ: IS	YFIRFARIÐ: AJG	BLAÐNÖMUR: 28
NAFN OG KT. SAMRÆKKJANDA: ÁRNI J. GUNNLAUGSSON 151148-3959			
DAGS. UNDIRSKRIFTAR: 30.03.09	UNDIRSKRIFT SAMRÆKKJANDA: <i>[Signature]</i>		

SMÁSPENNULÖGN.DWG