

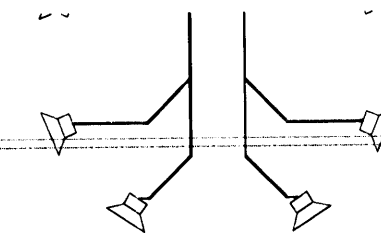
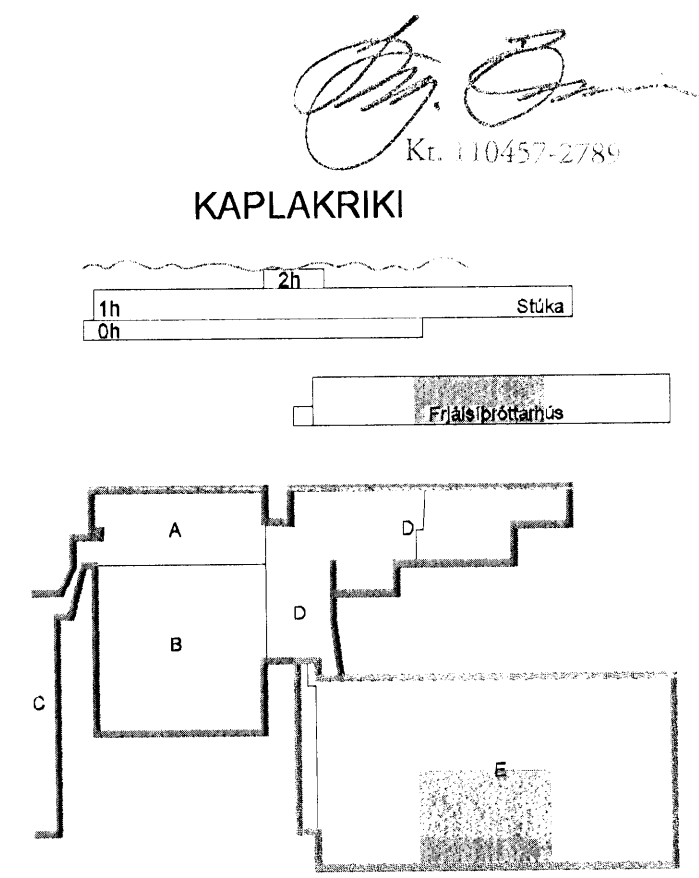


1:20 III
Opnast við brunaboð

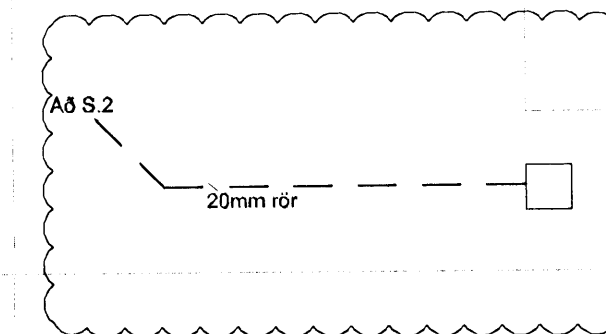

24.09.08

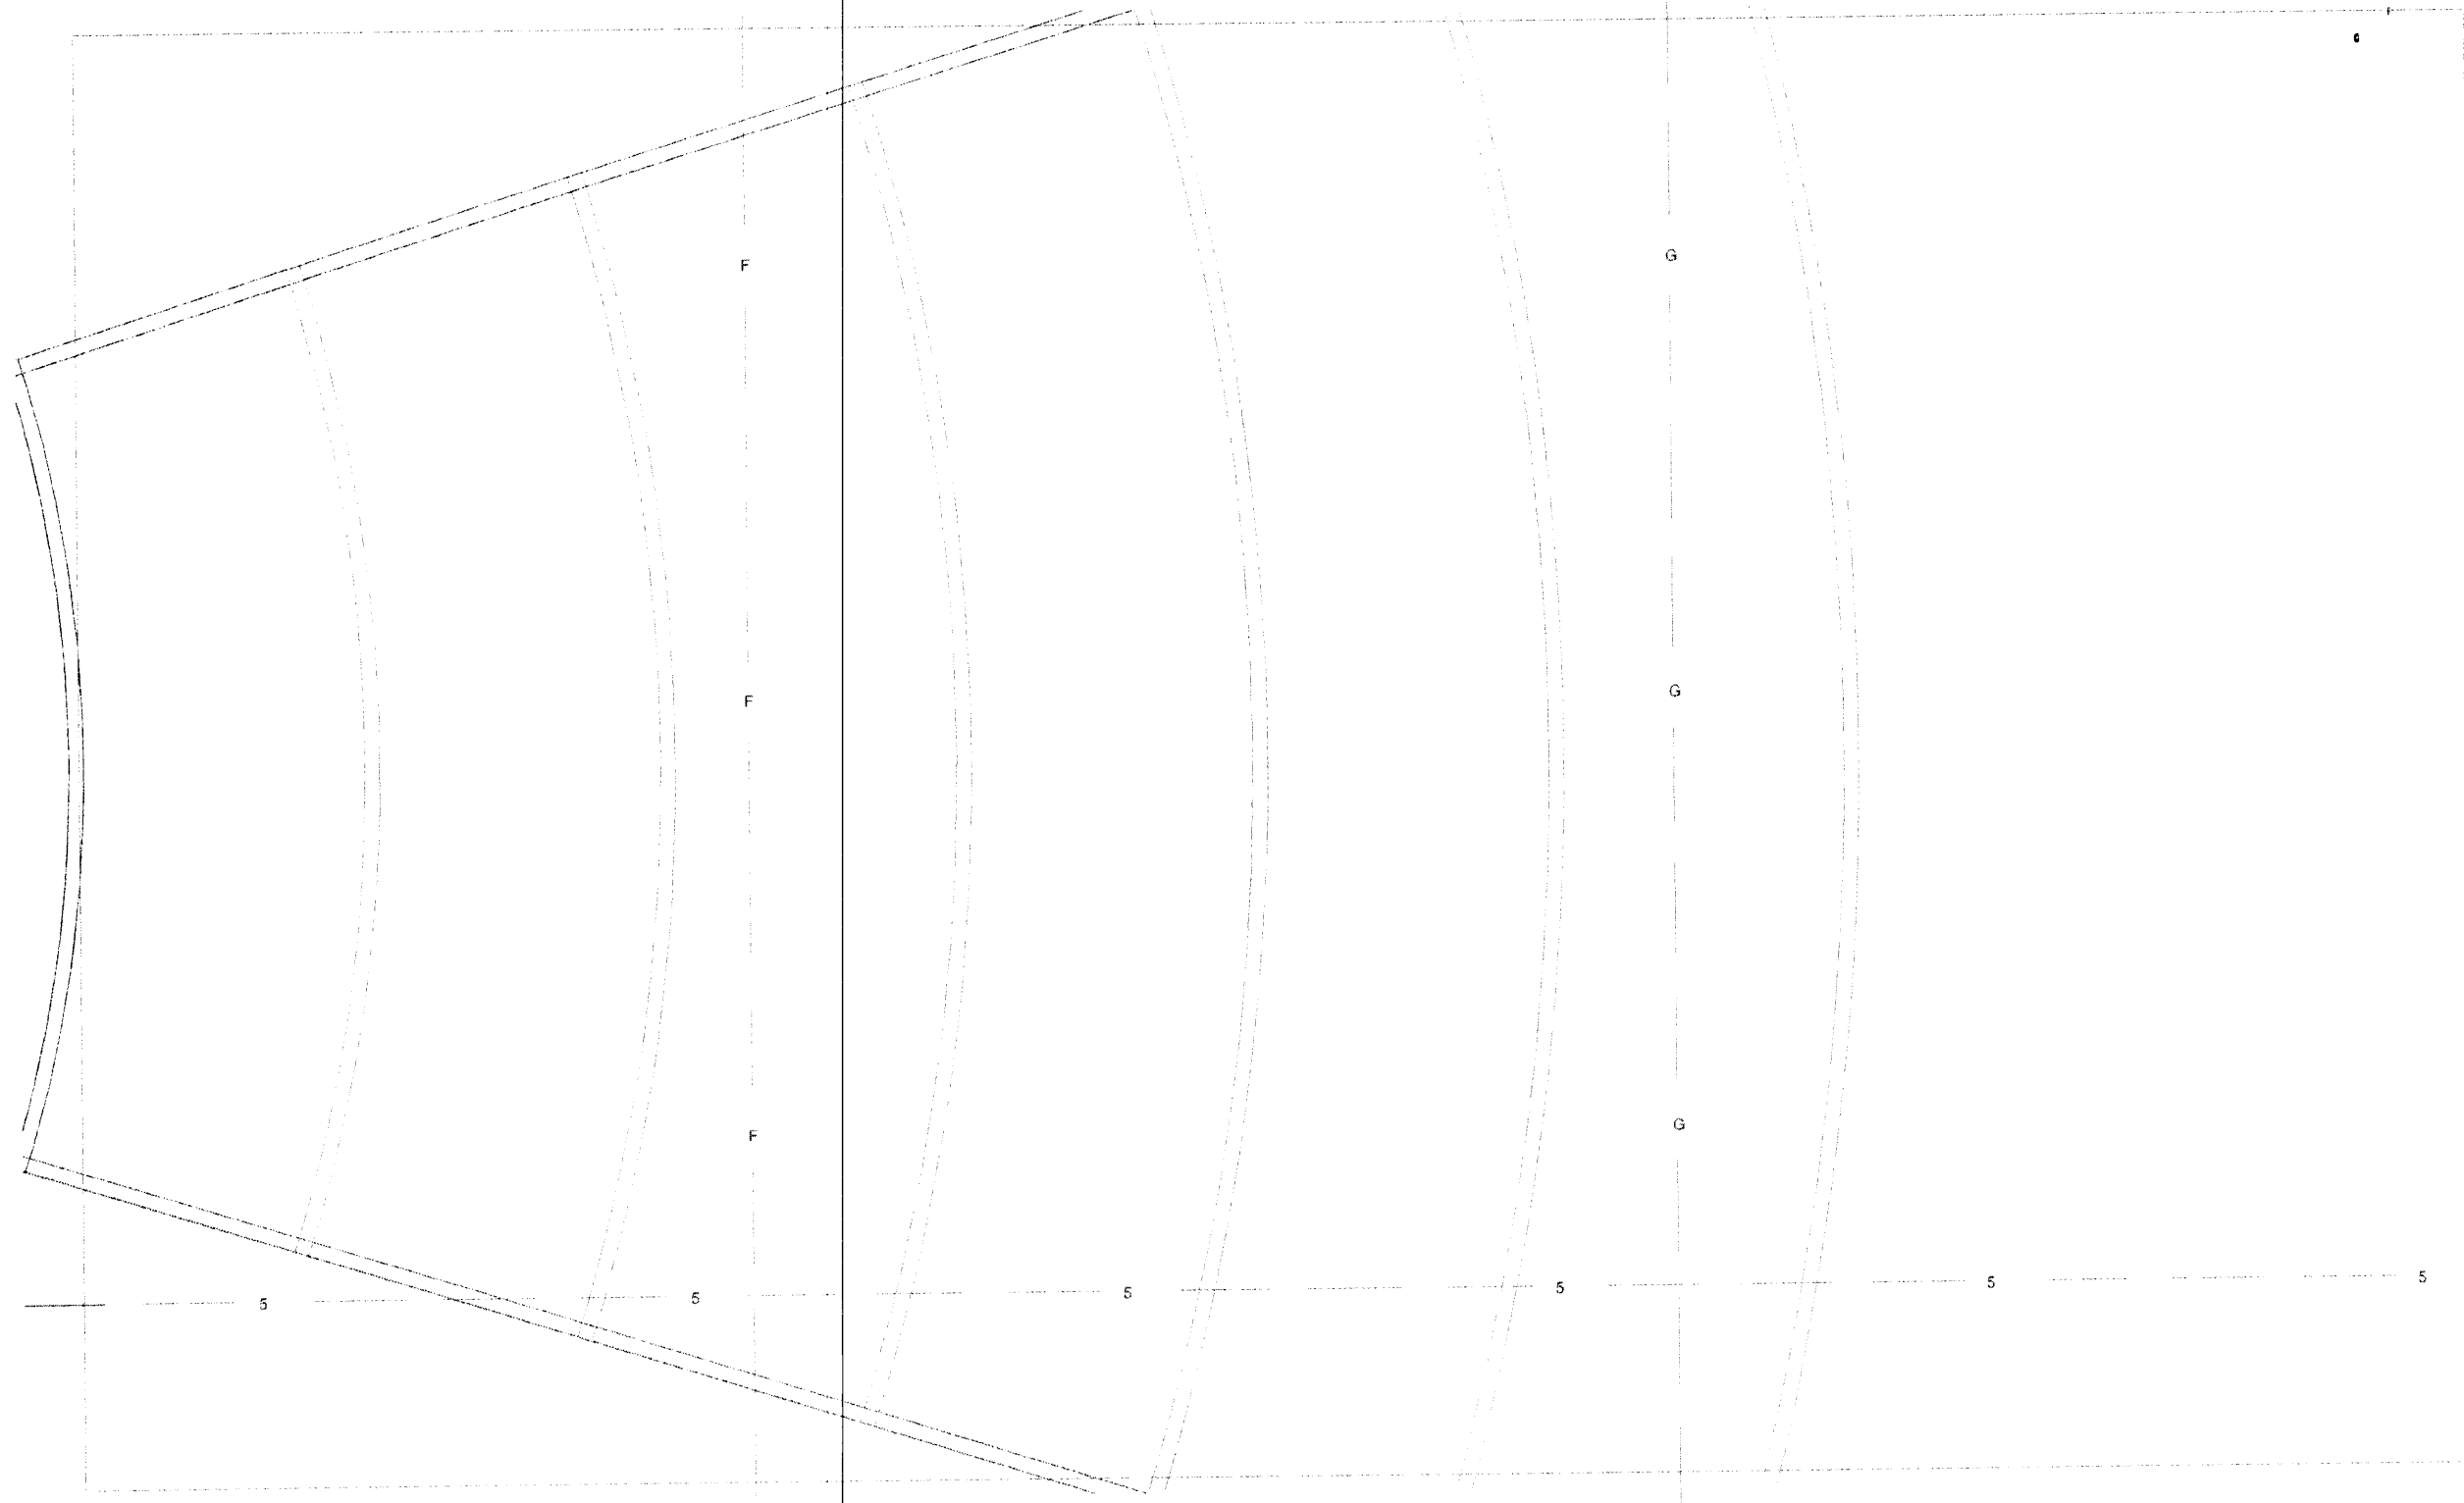

A 24.09.09 Gólfbox fært BSO/OG
Útg. Dags. Skýring Hannab/Yfirfird

VSB

VERKFRÆÐISTOFA

BEIJARHRAUN 20 · 220 HAFNARFJÖRÐUR · KENNIT. 710796-2899
vsb@vsb.is · Sími 585 8600 · Fax 585 8610 · www.vsb.is

Áritun séðhönnuðar
Örn Guðmundsson Kt: 220981 2739

Verkefni
**KAPLAKRIKI
HAFNARFIRÐI**

Verkið
Rafkerfi
Smáspenna frjálssípróttahús
Grunnmynd

Hannab	Teiknað	Yfirfird	Kvarði	Síða
RVK/HJ	RVK/HJ	OG	1:50	/ A1
Dags.	Verkefni	Teikning	Útgáfa	
18.03.2008	06811	B R305	A	

V:\2008\06811\06811_Kaplakriki-FH\Shema\Ra3\Grunnmynda\06811_R3_Tjallaprotahus.B.dwg