# GRUNNMYND KJALLARA OG LOFT 1:50

Samþykkt þann
29 SEP 2009
Byggingafulltrúinn í Hafnarfirði
F.h. Hrólfur S. Gunnlaugsson

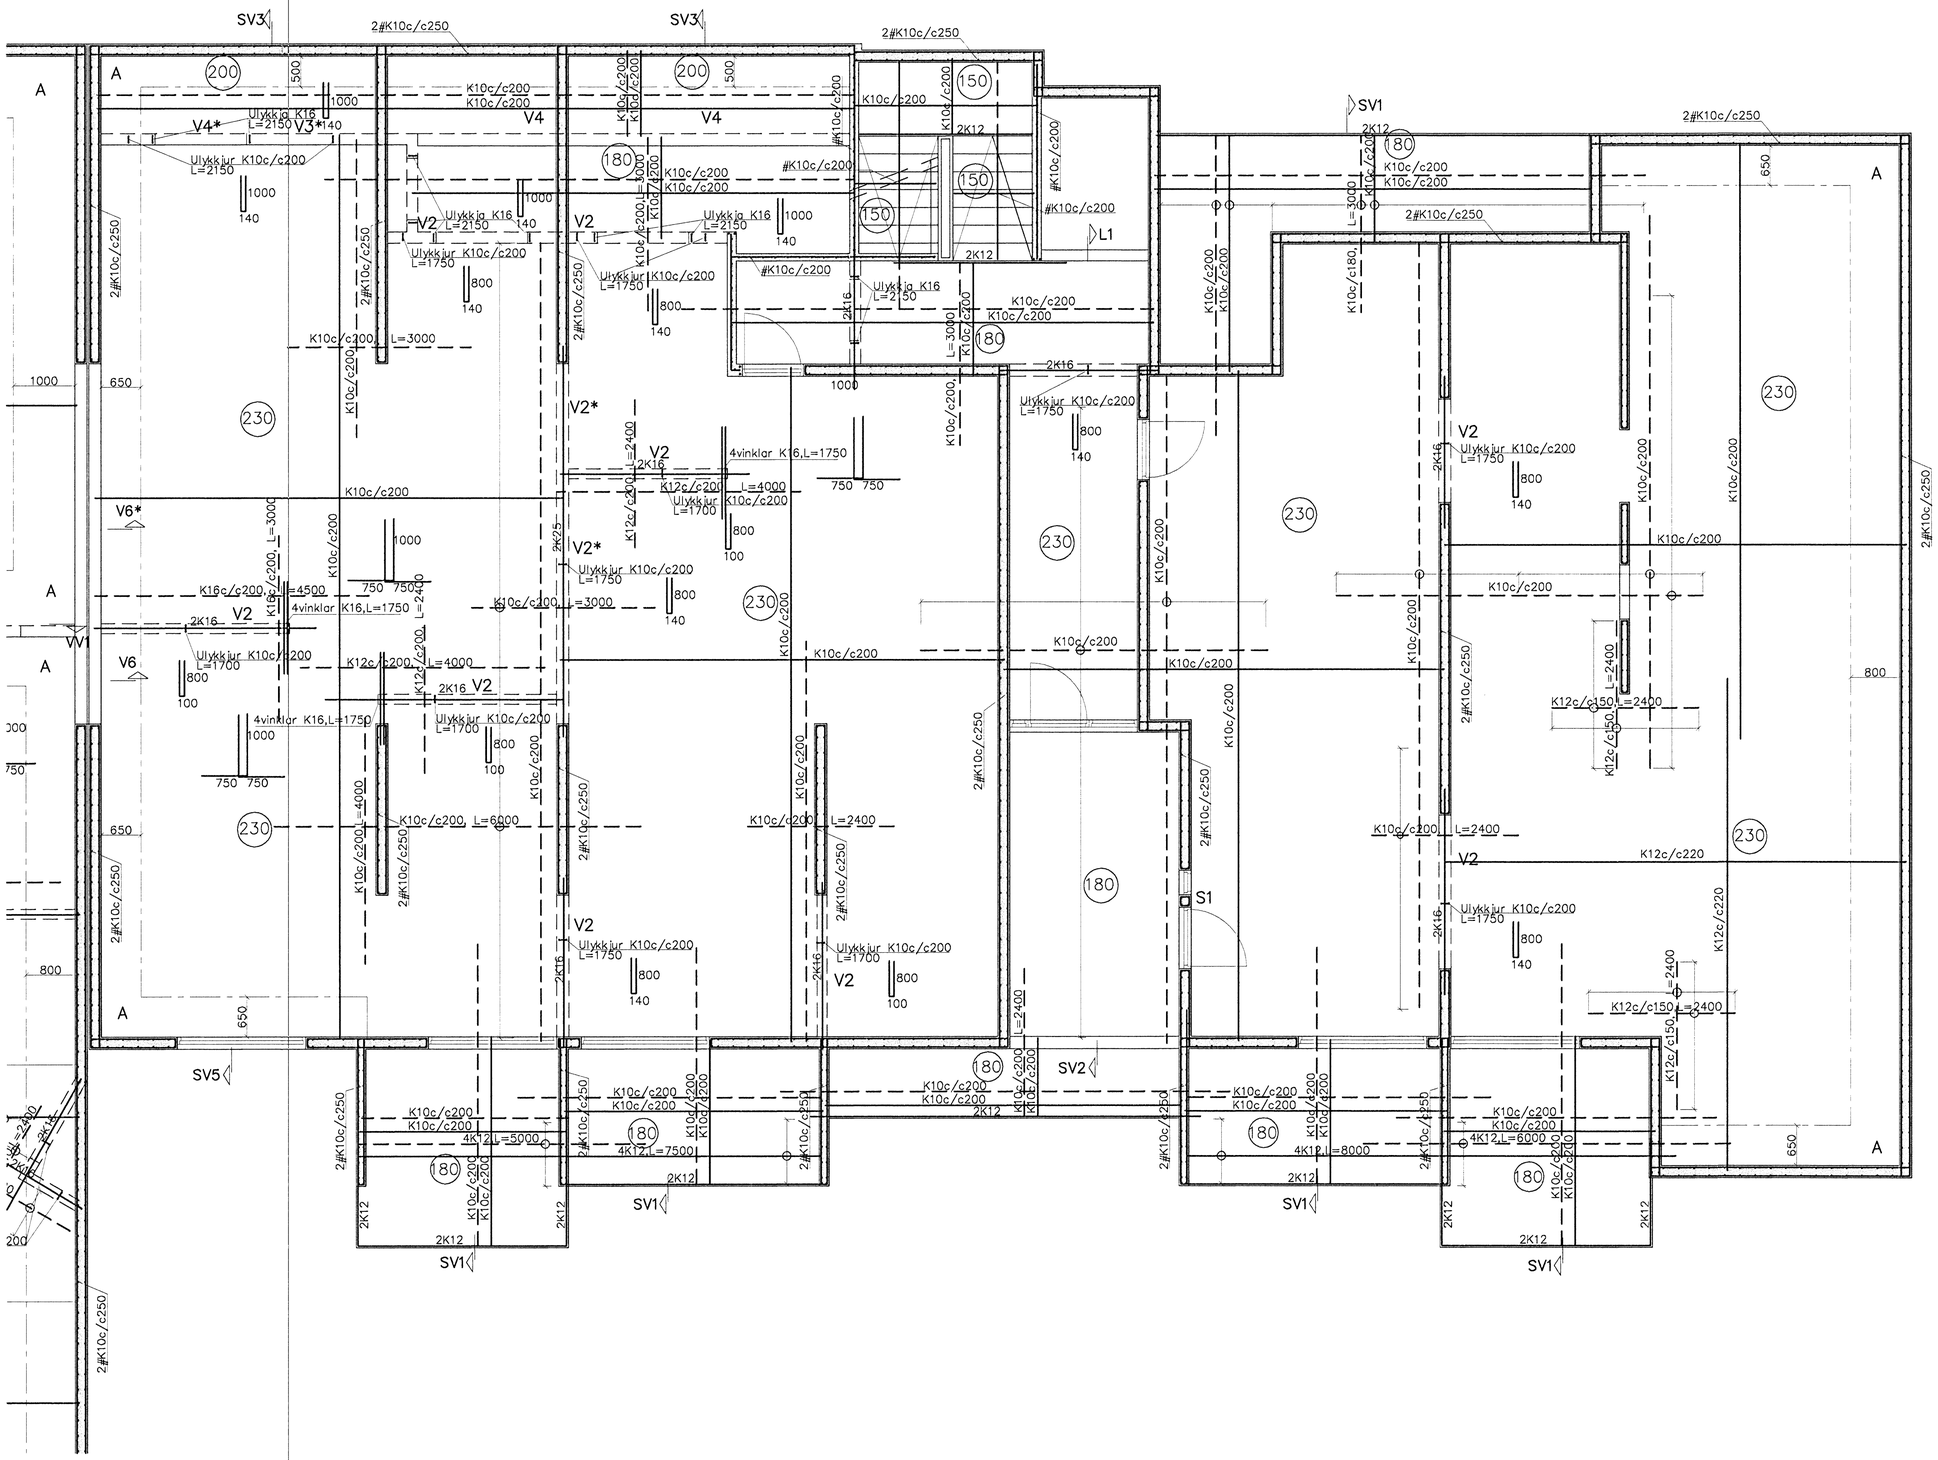


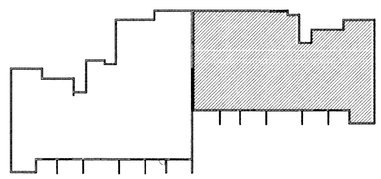

| Breytingar | | |
|---|---|---|
| Nr. | Dags. | Nafn |

**BREKKUÁS 9–11, HAFNARF.**


**Verkfræðistofa Bráinn & Benedikt**
Laugavegi 178, 105 Rvk.
Sími: 553 1770, 568 7775, Fax: 568-7701
Netfang: verkfraedistofa@verkfraedistofa.is


Burðarvirki veggir og loft kjallari

| | |
|---|---|
| H ÞK \| T HS \| S | |
| M | 1:50 |
| Nr. | BK02 |
| Dags. | mars '08 |
| | 080149-3609 |
| | 090638-4839 |